
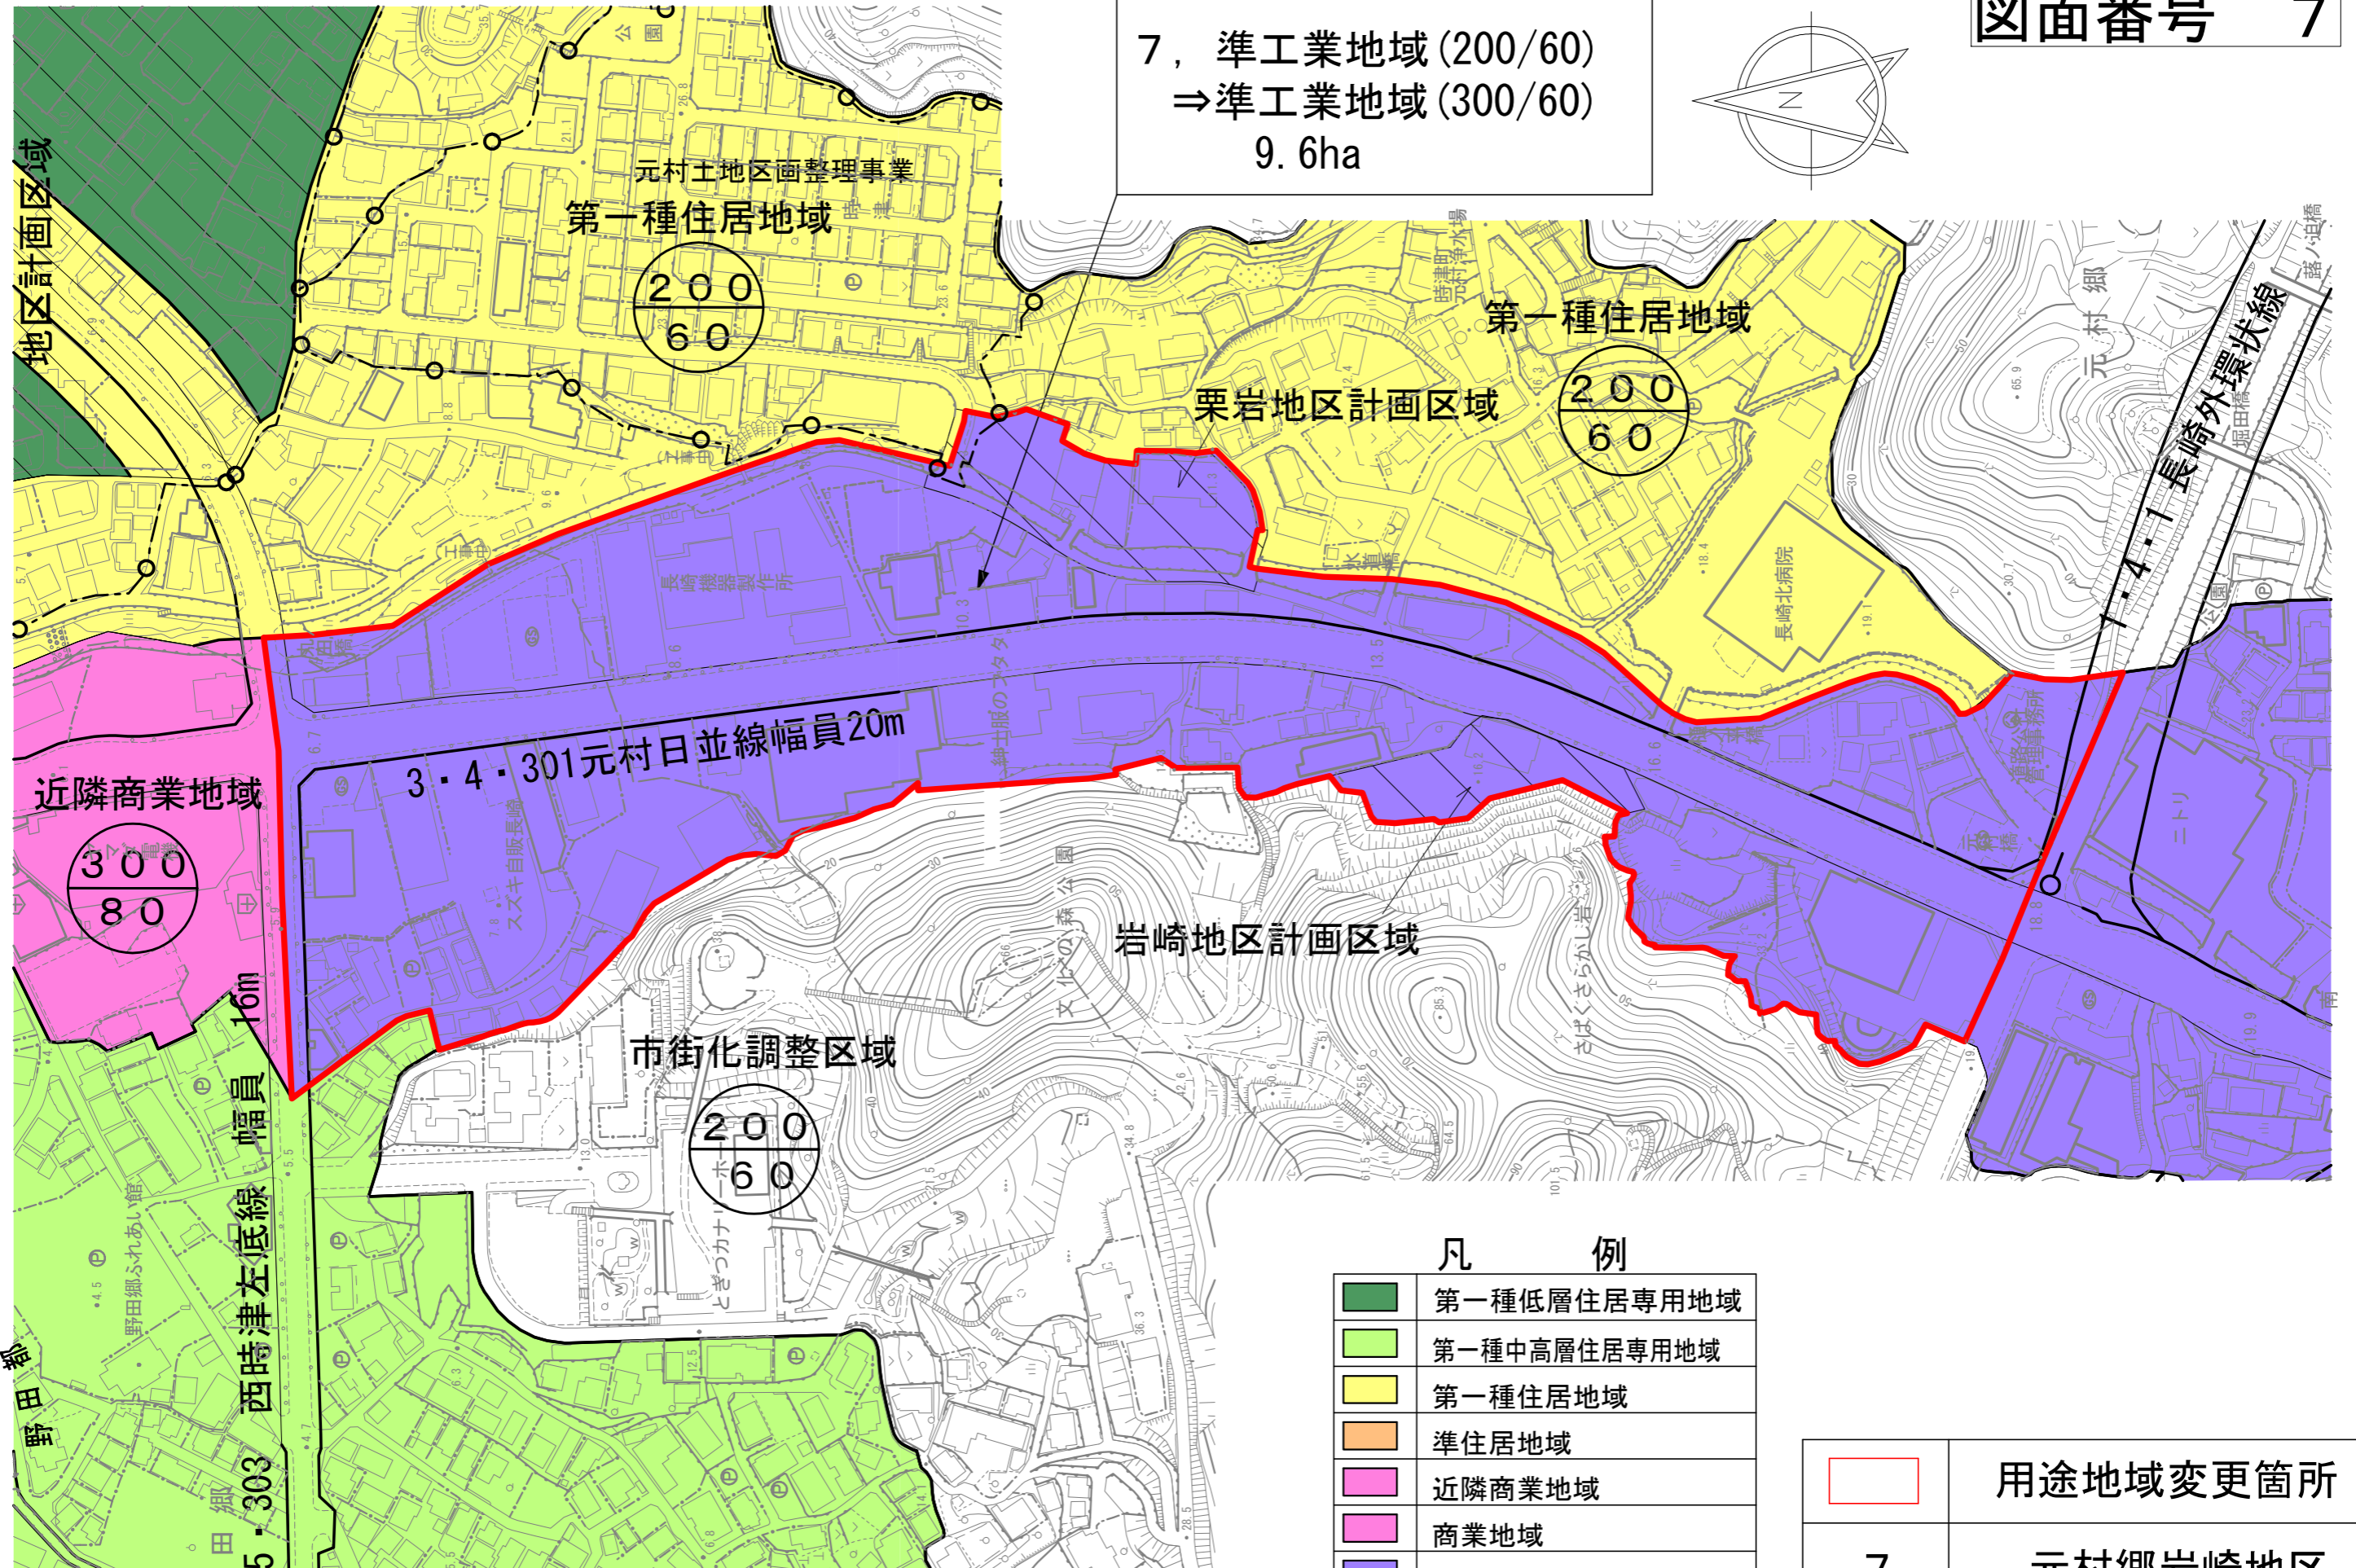


7, 準工業地域 (200/60)
⇒ 準工業地域 (300/60)
9.6ha

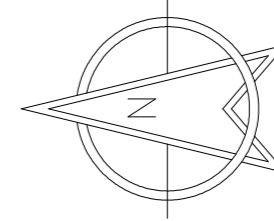

凡 例

	第一種低層住居専用地域
	第一種中高層住居専用地域
	第一種住居地域
	準住居地域
	近隣商業地域
	商業地域
	準工業地域
	工業地域
	工業専用地域

	用途地域変更箇所
7	元村郷岩崎地区
縮尺	1 / 2500

地区計画区域

近隣商業地域

幅員 16m

3・5・303 西時津左底線

元村土地区画整理事業
第一種住居地域

200
60

第一種住居地域

200
60

栗岩地区計画区域

3・4・301元村日並線幅員20m

岩崎地区計画区域

市街化調整区域

200
60