整理番号	区間長	車道巾員	路肩巾員	歩道等巾員(右)	歩道等巾員(左)	待避所巾員	中央帯巾員	全巾員	路面種別	設計CBR	舗装年度	改良未改良	改良年度	備考
1	28.3	4.8	1.0	—	—	—	—	5.8	as		93	改	93	
		4.8	1.0	—	—	—	—	5.8						
2	4.9	4.8	1.0	—	—	—	—	5.8	〃		〃	〃	〃	
		6.5	1.0	—	—	—	—	7.5						
3	6.1	6.5	1.0	—	—	—	—	7.5	〃		〃	〃	〃	
		7.0	1.0	—	—	—	—	8.0						
4	2.0	7.0	1.0	—	—	—	—	8.0	〃		〃	〃	〃	
		4.9	1.0	—	—	—	—	5.9						
5	60.8	4.9	1.0	—	—	—	—	5.9	〃		〃	〃	〃	
		5.2	1.0	—	—	—	—	6.2						
6	4.4	5.2	1.0	—	—	—	—	6.2	〃		〃	〃	〃	
		8.9	1.0	—	—	—	—	9.9						
7	4.7	8.9	1.0	—	—	—	—	9.9	〃		〃	〃	〃	
		4.7	1.0	—	—	—	—	5.7						
8	18.2	4.7	1.0	—	—	—	—	5.7	〃		〃	〃	〃	
		5.0	1.0	—	—	—	—	6.0						
9	4.4	5.0	1.0	—	—	—	—	6.0	〃		〃	〃	〃	
		8.9	1.0	—	—	—	—	9.9						
10	4.5	8.9	1.0	—	—	—	—	9.9	〃		〃	〃	〃	
		5.0	1.0	—	—	—	—	6.0						
11	59.7	5.0	1.0	—	—	—	—	6.0	〃		〃	〃	〃	
		5.0	1.0	—	—	—	—	6.0						
12	4.4	5.0	1.0	—	—	—	—	6.0	〃		〃	〃	〃	
		8.9	1.0	—	—	—	—	9.9						
13	4.6	8.9	1.0	—	—	—	—	9.9	〃		〃	〃	〃	
		5.0	1.0	—	—	—	—	6.0						
14	18.4	5.0	1.0	—	—	—	—	6.0	〃		〃	〃	〃	
		5.1	1.0					6.1						
計	225.4													

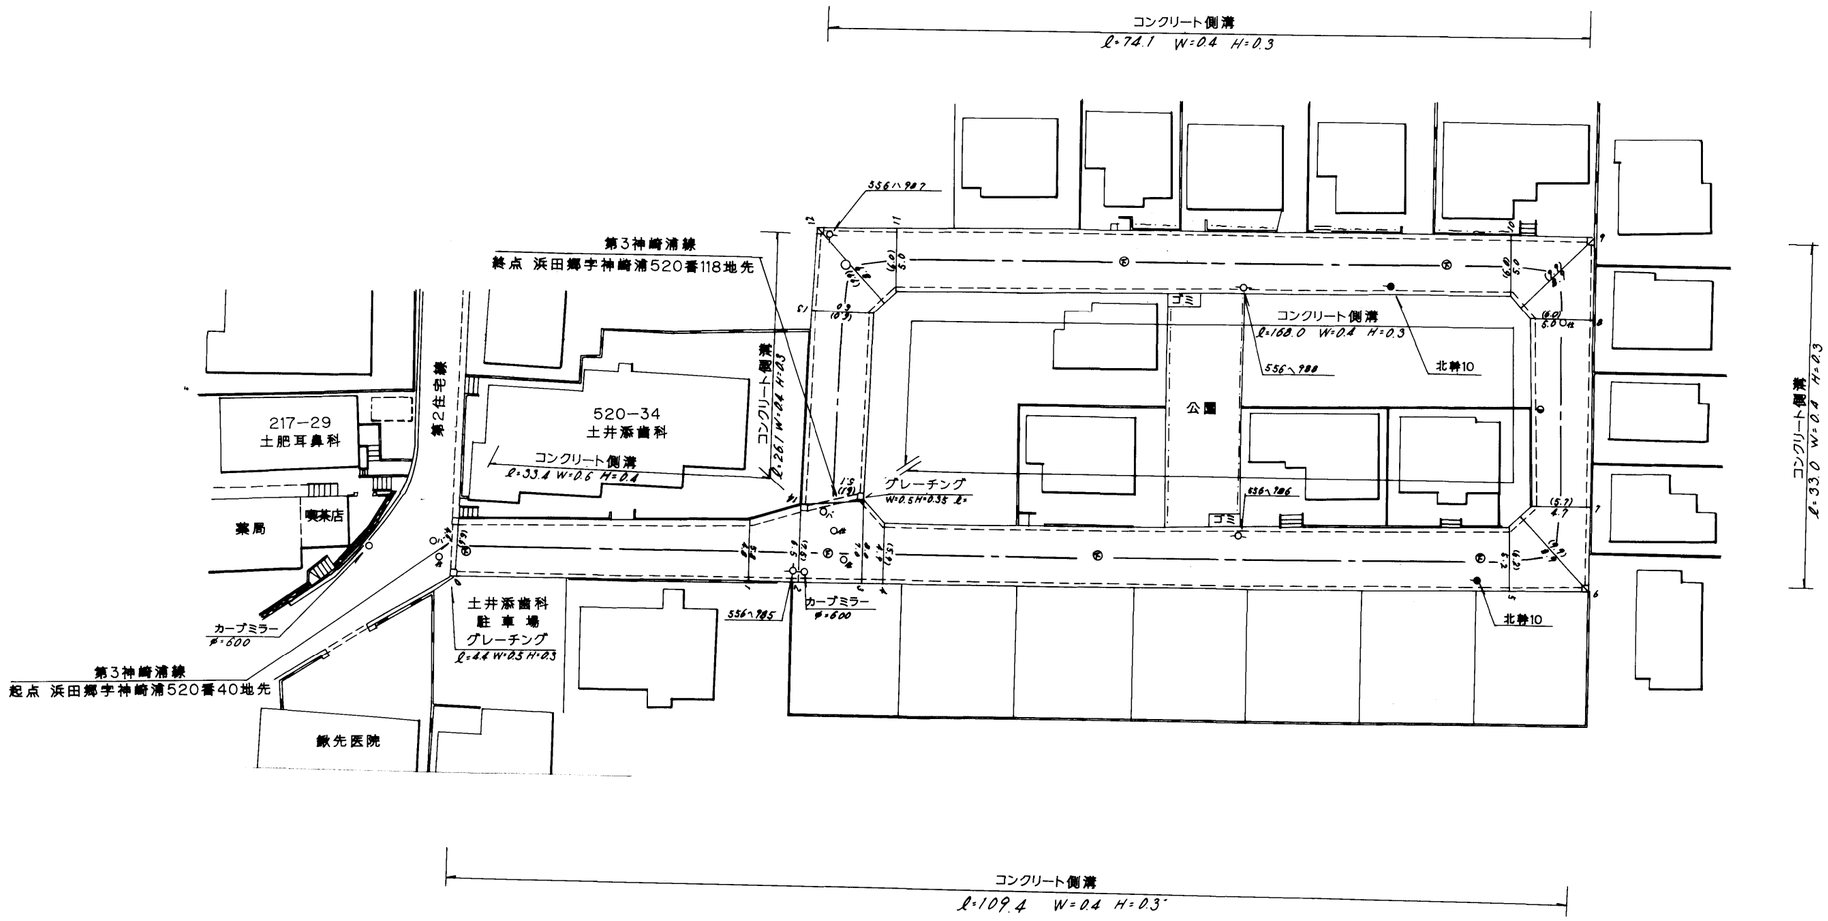

583

路線名	第3神崎浦線		
図面番号	1	縮尺	1:500
作成年月日	平成6年3月31日		
作成者	扇精光株式会社		
時津町役場			