



整理番号	区間長	車道巾員	路肩巾員	歩道等巾員(右)	歩道等巾員(左)	待避所巾員	中央帯巾員	全巾員	路面種別	設計C B R	舗装年度	改良未改良	改良年度	備考
1	37.0	5.0	1.0					6.0	44			改		
2	10.4	5.0	1.0					6.0	"			"		
3	25.4	5.0	1.0					6.0	"			"		
4	11.4	5.0	1.0					6.0	"			"		
5	(10.3)	5.0	1.0					6.0	"			"		重用区間
6	30.0	5.0	1.0					6.0	"			"		
7	10.0	5.0	1.0					6.0	"			"		
8	37.0	5.0	1.0					6.0	"			"		
計	(171.5)													
	161.2													

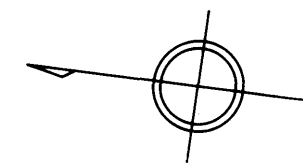

浜田郷

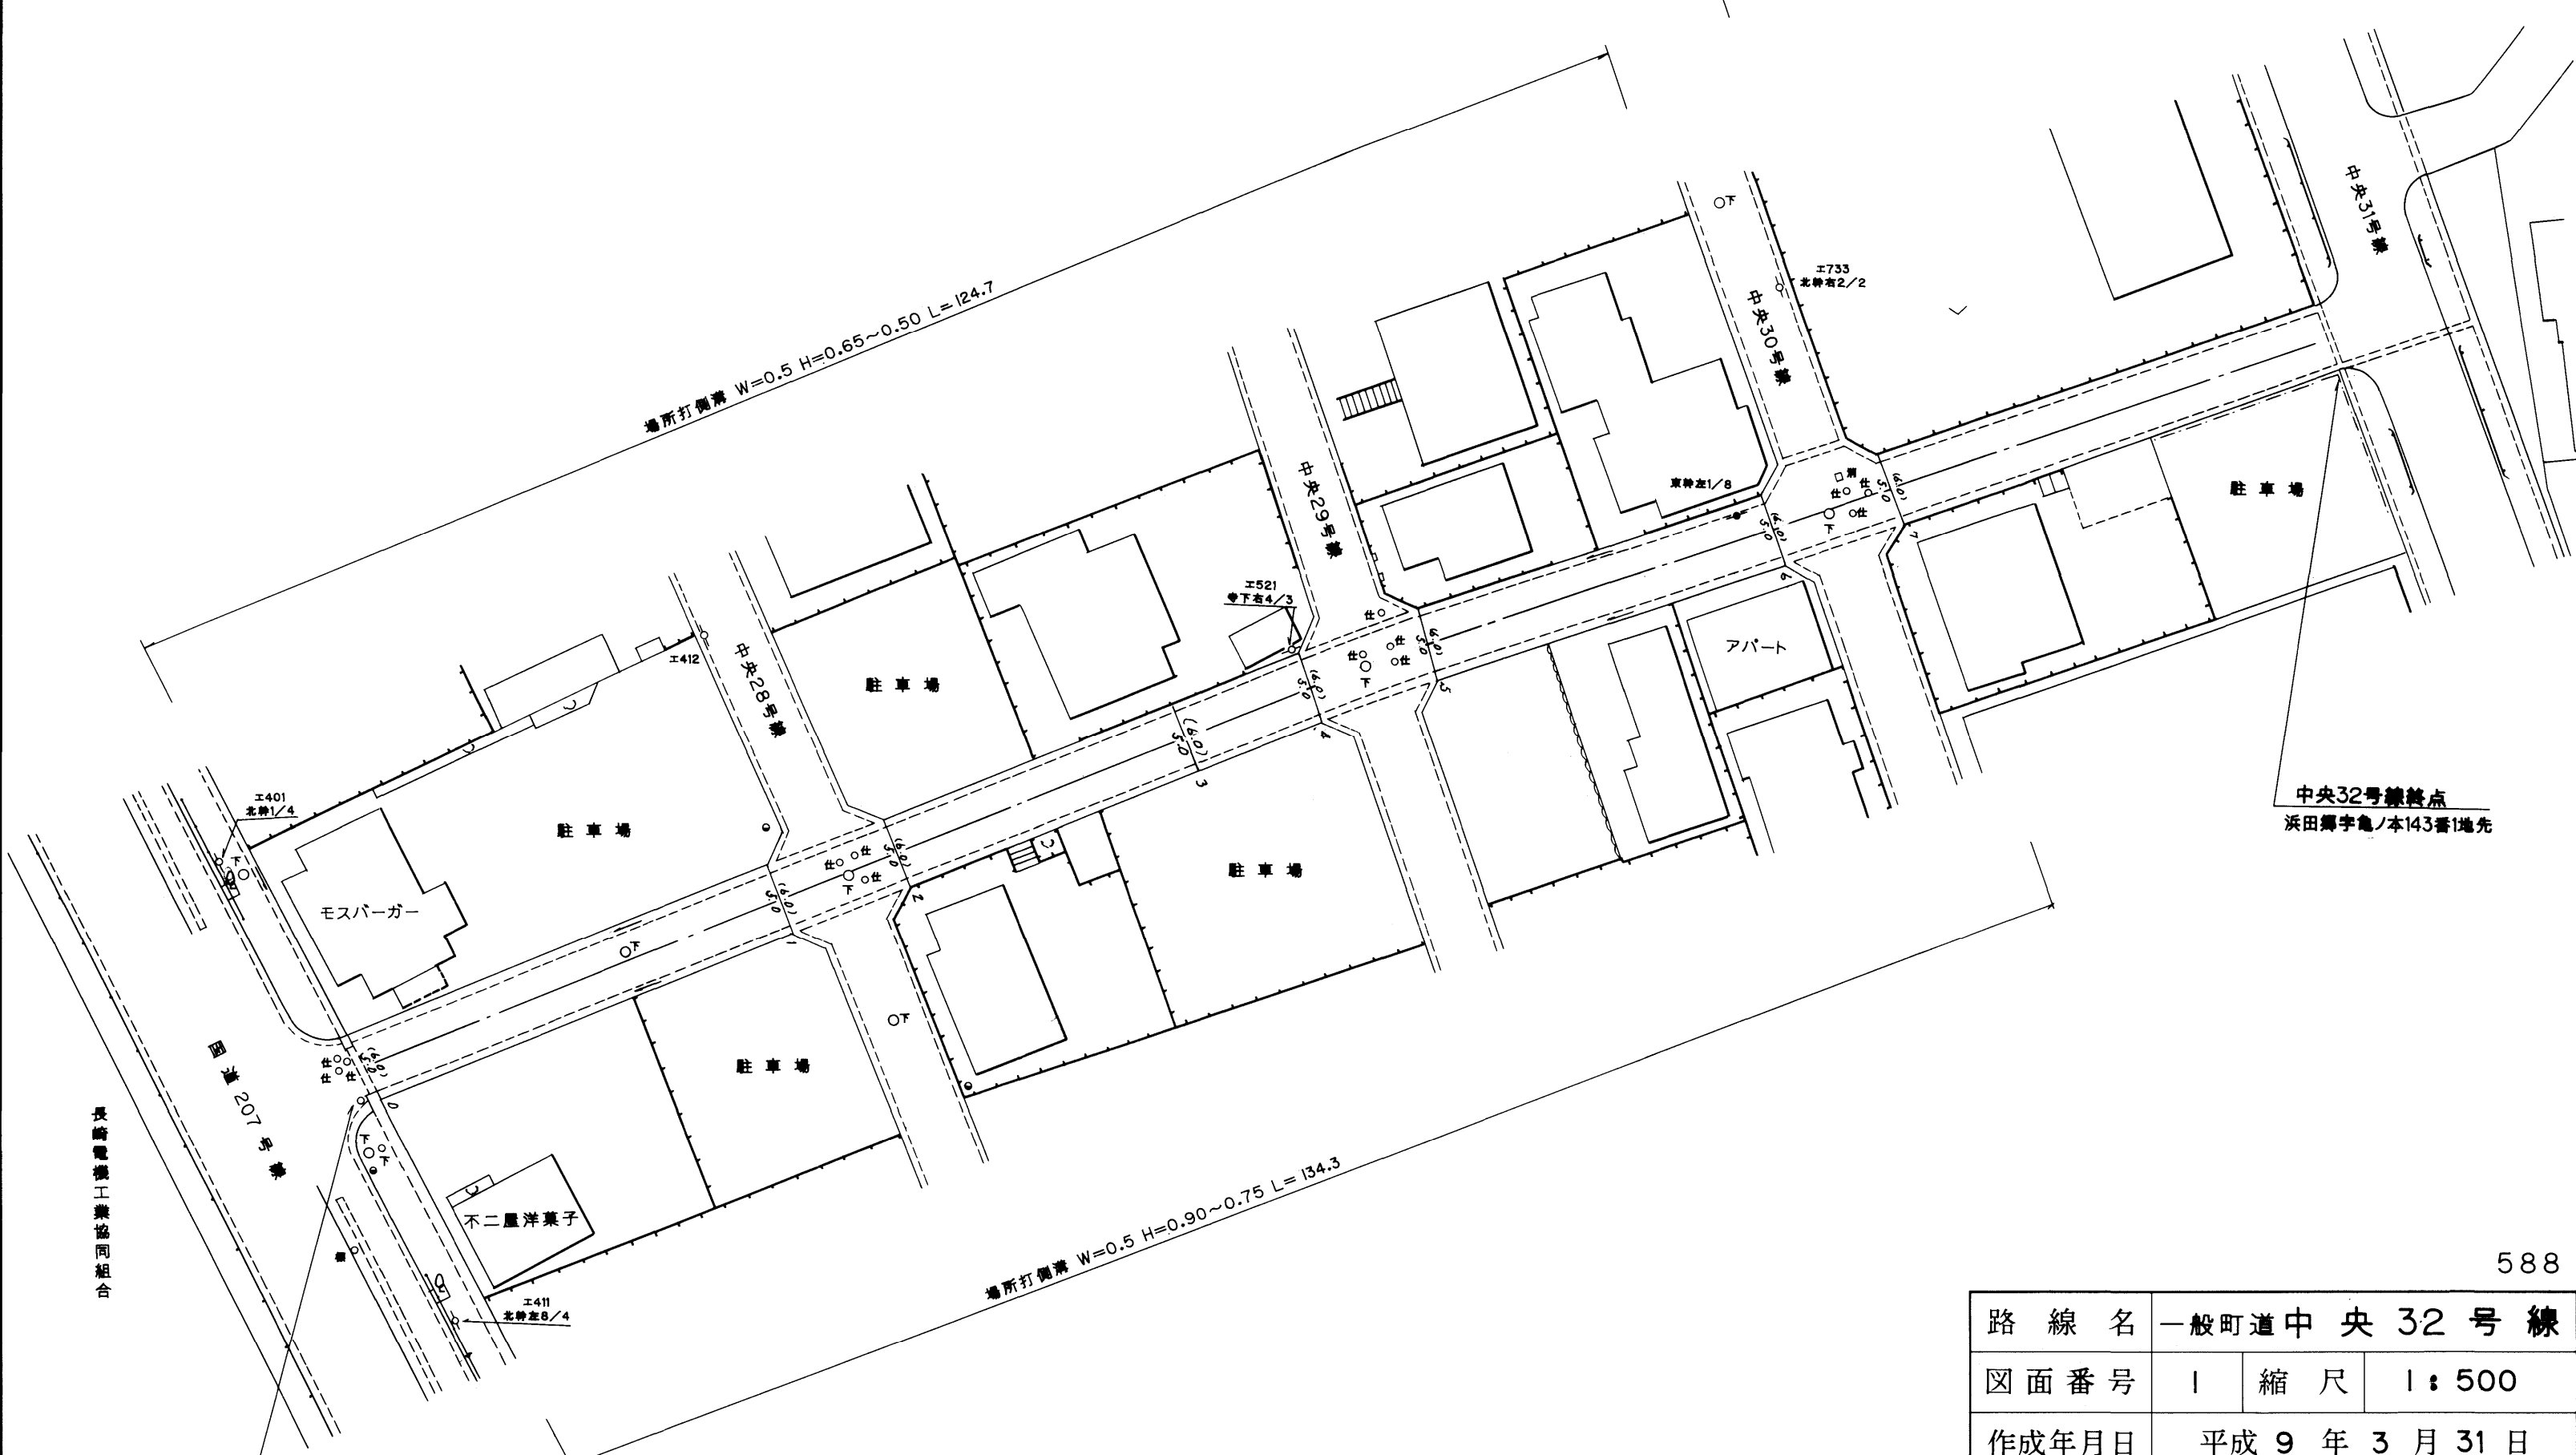

中央32号線終点
浜田郷字龜ノ本143番1地先

中央32号線起点
浜田郷字龜ノ本149番1地先

長崎電機工業協同組合

路線名	一般町道中央32号線		
図面番号	1	縮尺	1:500
作成年月日	平成9年3月31日		
作成者	扇精光株式会社		
時津町役場			