整理番号	区間長	車道巾員	路肩巾員	歩道巾員	待避所巾員	分離帯巾員	全巾員	路面種別	設計CBR	舗装年度	改良未改良	改良年度	備考
1	2.5	7.4 / 4.7	1.0 / 〃				8.4 / 5.7	Co			未		
2	1.4	4.1 / 3.0	〃 / 〃				5.1 / 4.0	〃			〃		
3	11.2	3.0 / 2.9	〃 / 〃				4.0 / 3.9	〃			〃		
4	1.4	2.9 / 2.9	〃 / 〃				3.9 / 2.9	〃			〃		
5	7.5	2.9 / 2.2	〃 / 〃				2.9 / 2.2	〃			〃		
6	5.0	2.2 / 2.2	〃 / 〃				2.2 / 2.2	〃			〃		
7	6.0	2.2 / 2.0	〃 / 〃				2.2 / 3.0	〃			〃		
8	3.9	2.0 / 2.3	〃 / 〃				3.0 / 3.5	〃			〃		
9	7.2	2.5 / 1.7	〃 / 〃				3.5 / 2.7	〃			〃		
10	18.9	1.7 / 1.8	〃 / 〃				2.7 / 2.8	〃			〃		
11	2.2	1.8 / 1.7	〃 / 〃				2.8 / 2.7	〃			〃		東平橋 W=2.7 H=1.3 L=22
12	1.8	1.7 / 1.7	〃 / 〃				2.7 / 2.7	〃			〃		
13	3.4	1.7 / 3.8	〃 / 〃				2.7 / 6.8	〃			〃		
14	5.0	3.8 / 2.8	〃 / 〃				4.8 / 3.6	〃			〃		
15	9.0	2.4 / 2.5	〃 / 〃				3.6 / 3.5	〃			〃		
16	5.3	2.5 / 3.9	〃 / 〃				3.5 / 4.9	〃			〃		
17	2.6	3.9 / 1.9	〃 / 〃				4.9 / 2.9	〃			〃		
18	7.7	1.9 / 1.6	〃 / 〃				2.9 / 2.6	〃			〃		
19	4.5	2.6 / 2.5	〃 / 〃				3.6 / 3.5	〃			〃		
20	8.7	1.7 / 1.7	〃 / 〃				2.7 / 2.7	〃			〃		
21	3.0	1.7 / 2.2	〃 / 〃				2.7 / 3.2	〃			〃		
22	8.9	2.2 / 1.6	〃 / 〃				3.2 / 2.6	〃			〃		
23	11.2	1.6 / 2.1	〃 / 〃				2.6 / 3.1	〃			〃		
24	10.4	2.1 / 1.8	〃 / 〃				3.1 / 2.8	〃			〃		
25	2.7	1.8 / 2.9	〃 / 〃				2.8 / 3.9	〃			〃		
26	2.5	2.9 / 4.7	〃 / 〃				3.9 / 5.7	〃			〃		
27	1.0	4.7 / 4.4	〃 / 〃				5.7 / 5.4	〃			〃		
28	2.1	4.4 / 4.7	〃 / 〃				5.4 / 5.7	〃			〃		
29	1.0	4.7 / 2.2	〃 / 〃				5.7 / 3.2	〃			〃		
30	31.5	2.2 / 2.2	〃 / 〃				3.2 / 3.2	〃			〃		
計	189.5												

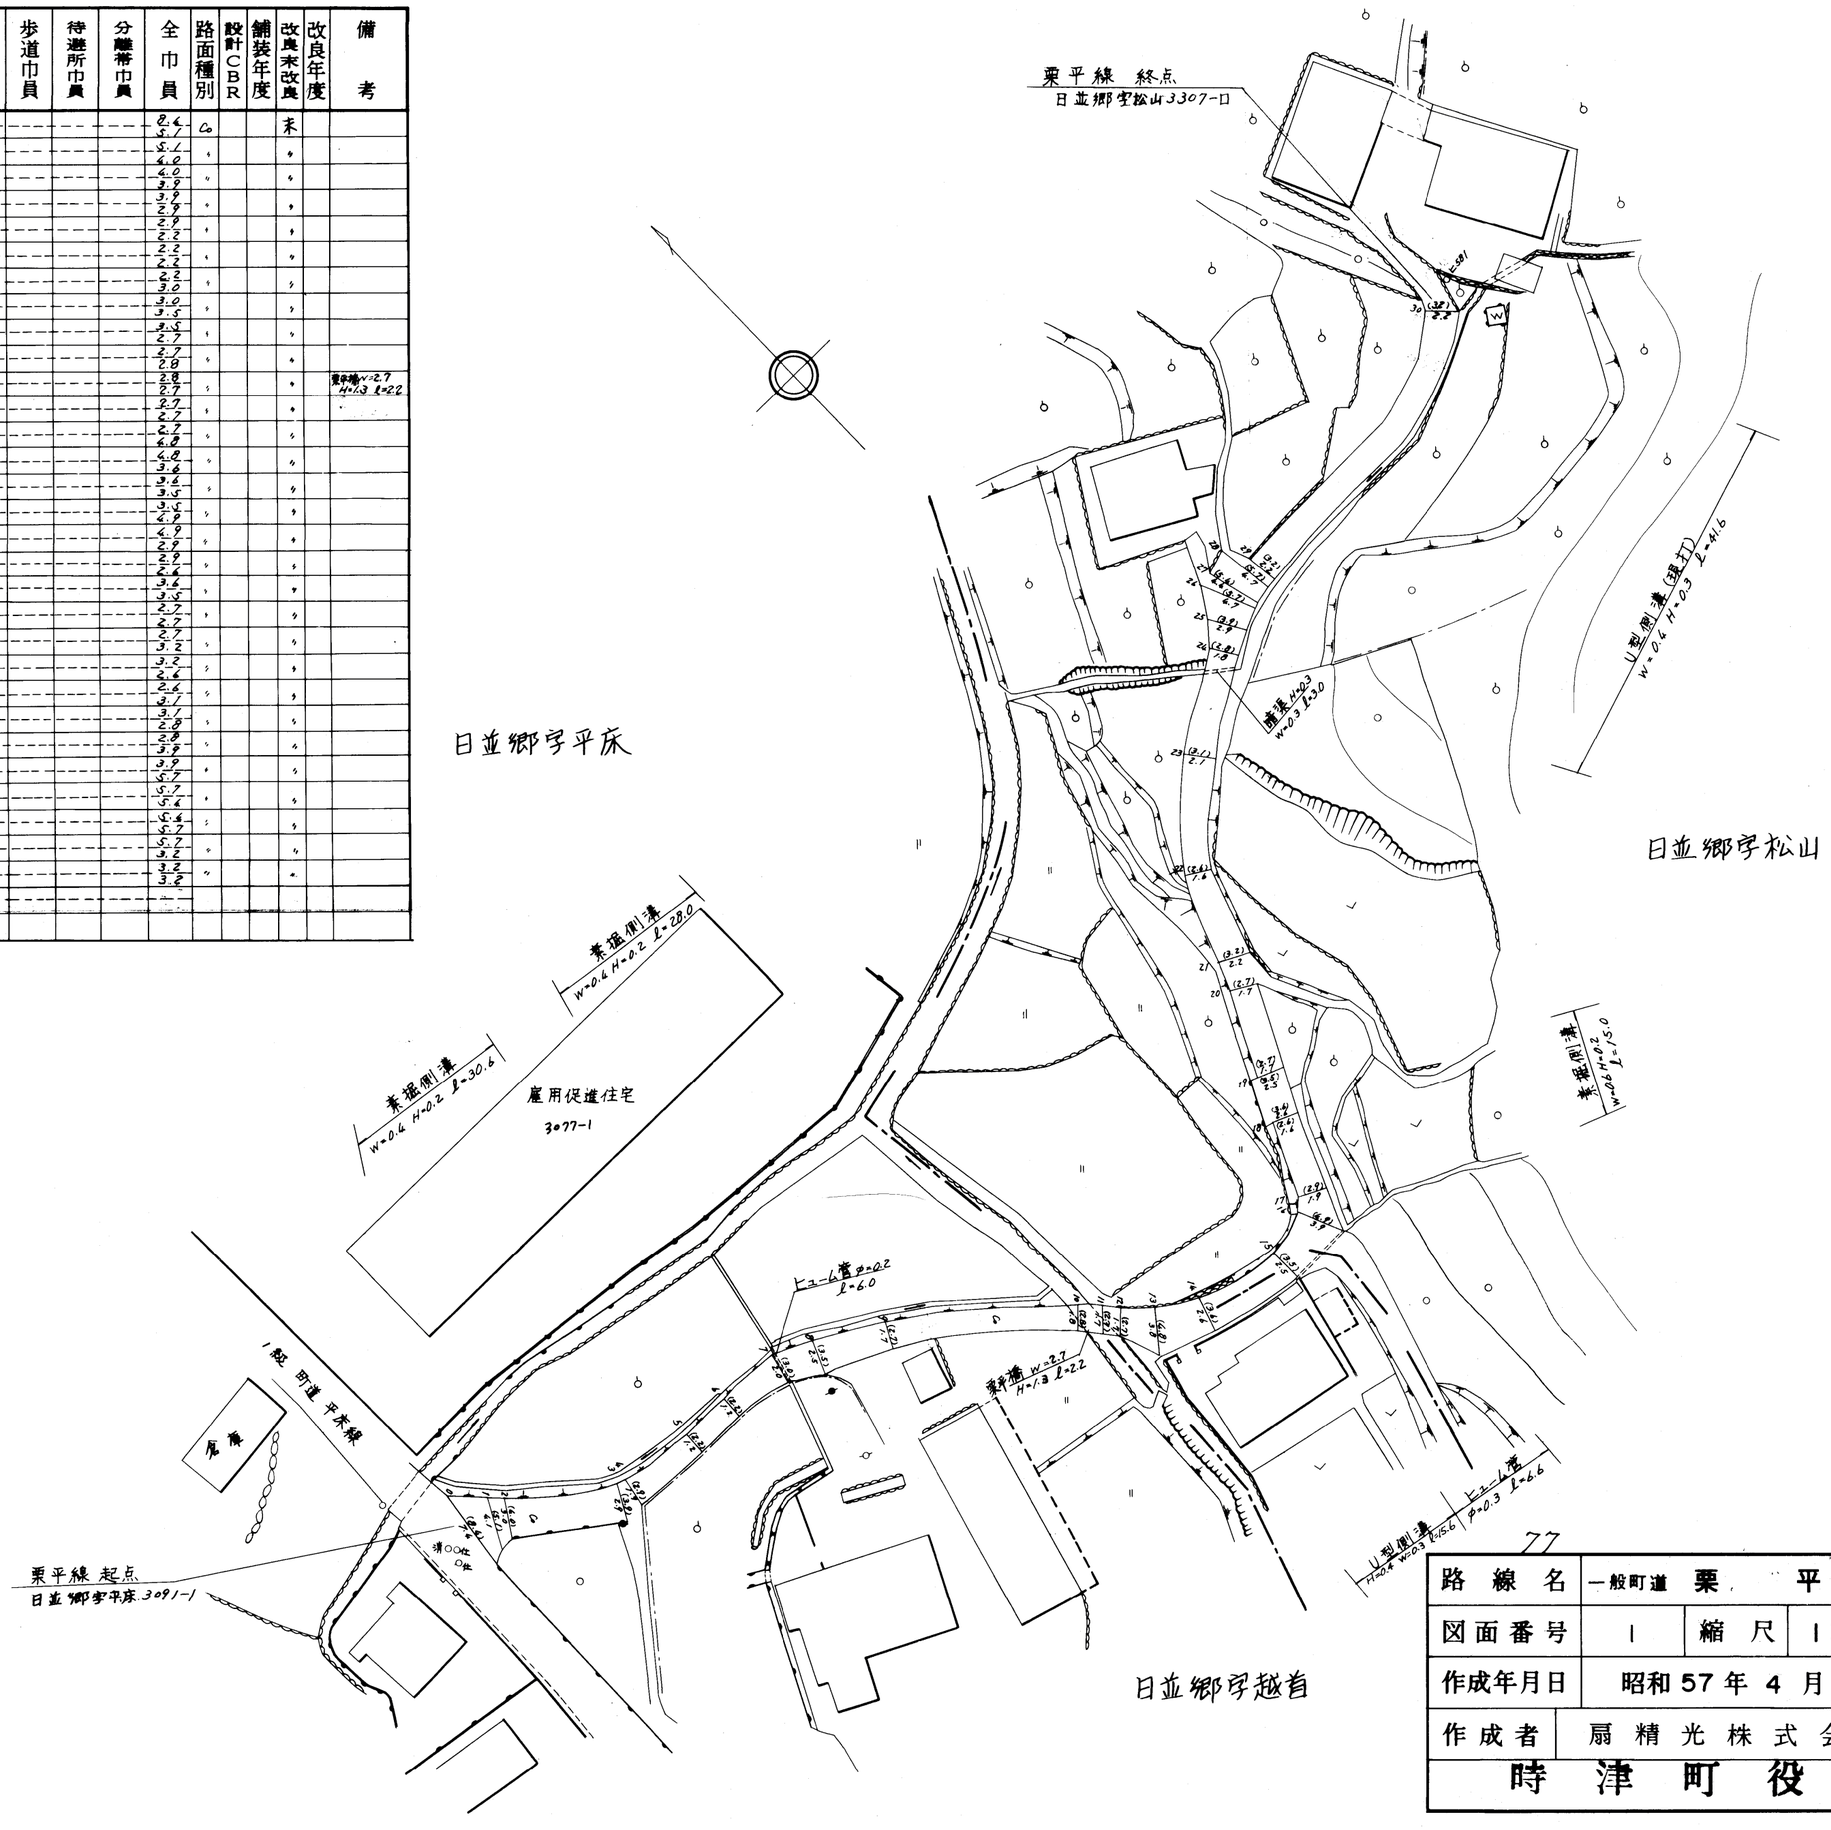

271

路線名	一般町道 栗平線		
図面番号	1	縮尺	1:500
作成年月日	昭和 57 年 4 月 1 日		
作成者	扇精光株式会社		
時津町役場			