


| 整理番号 | 区間長 | 車道巾員 | 路肩巾員 | 歩道巾員 | 待避所巾員 | 分離巾員 | 全巾員 | 路面種別 | 設計CBR | 舗装年度 | 改良未改良 | 改良年度 | 備考 |
|------|-------|------|------|------|-------|------|-----|------|-------|------|-------|------|----|
| 1 | 2.7 | 5.6 | 1.0 | | | | 6.6 | 0a | | | 改 | | |
| 2 | 19.6 | 4.0 | | | | | 5.0 | | | | リ | | |
| 3 | 2.5 | 4.6 | | | | | 5.2 | | | | リ | | |
| 4 | 23.0 | 4.0 | | | | | 5.0 | | | | リ | | |
| 5 | 3.3 | 4.7 | | | | | 5.7 | | | | リ | | |
| 6 | 3.4 | 4.7 | | | | | 5.7 | | | | リ | | |
| 7 | 53.2 | 4.3 | | | | | 5.3 | | | | リ | | |
| 8 | 11.0 | 4.4 | | | | | 5.4 | | | | リ | | |
| 9 | 3.5 | 3.4 | | | | | 4.4 | | | | リ | | |
| 10 | 3.5 | 3.4 | | | | | 4.4 | | | | リ | | |
| 11 | 9.8 | 3.4 | | | | | 4.4 | | | | リ | | |
| 計 | 135.5 | | | | | | | | | | | | |

1号支線

| | | | | | | | | | | | | | |
|---|------|-----|-----|--|--|--|-----|----|--|--|---|--|--|
| 1 | 1.7 | 4.0 | 1.0 | | | | 5.0 | 0a | | | 改 | | |
| 2 | 10.8 | 3.4 | 1.0 | | | | 4.4 | | | | リ | | |
| 計 | 12.5 | | | | | | | | | | | | |

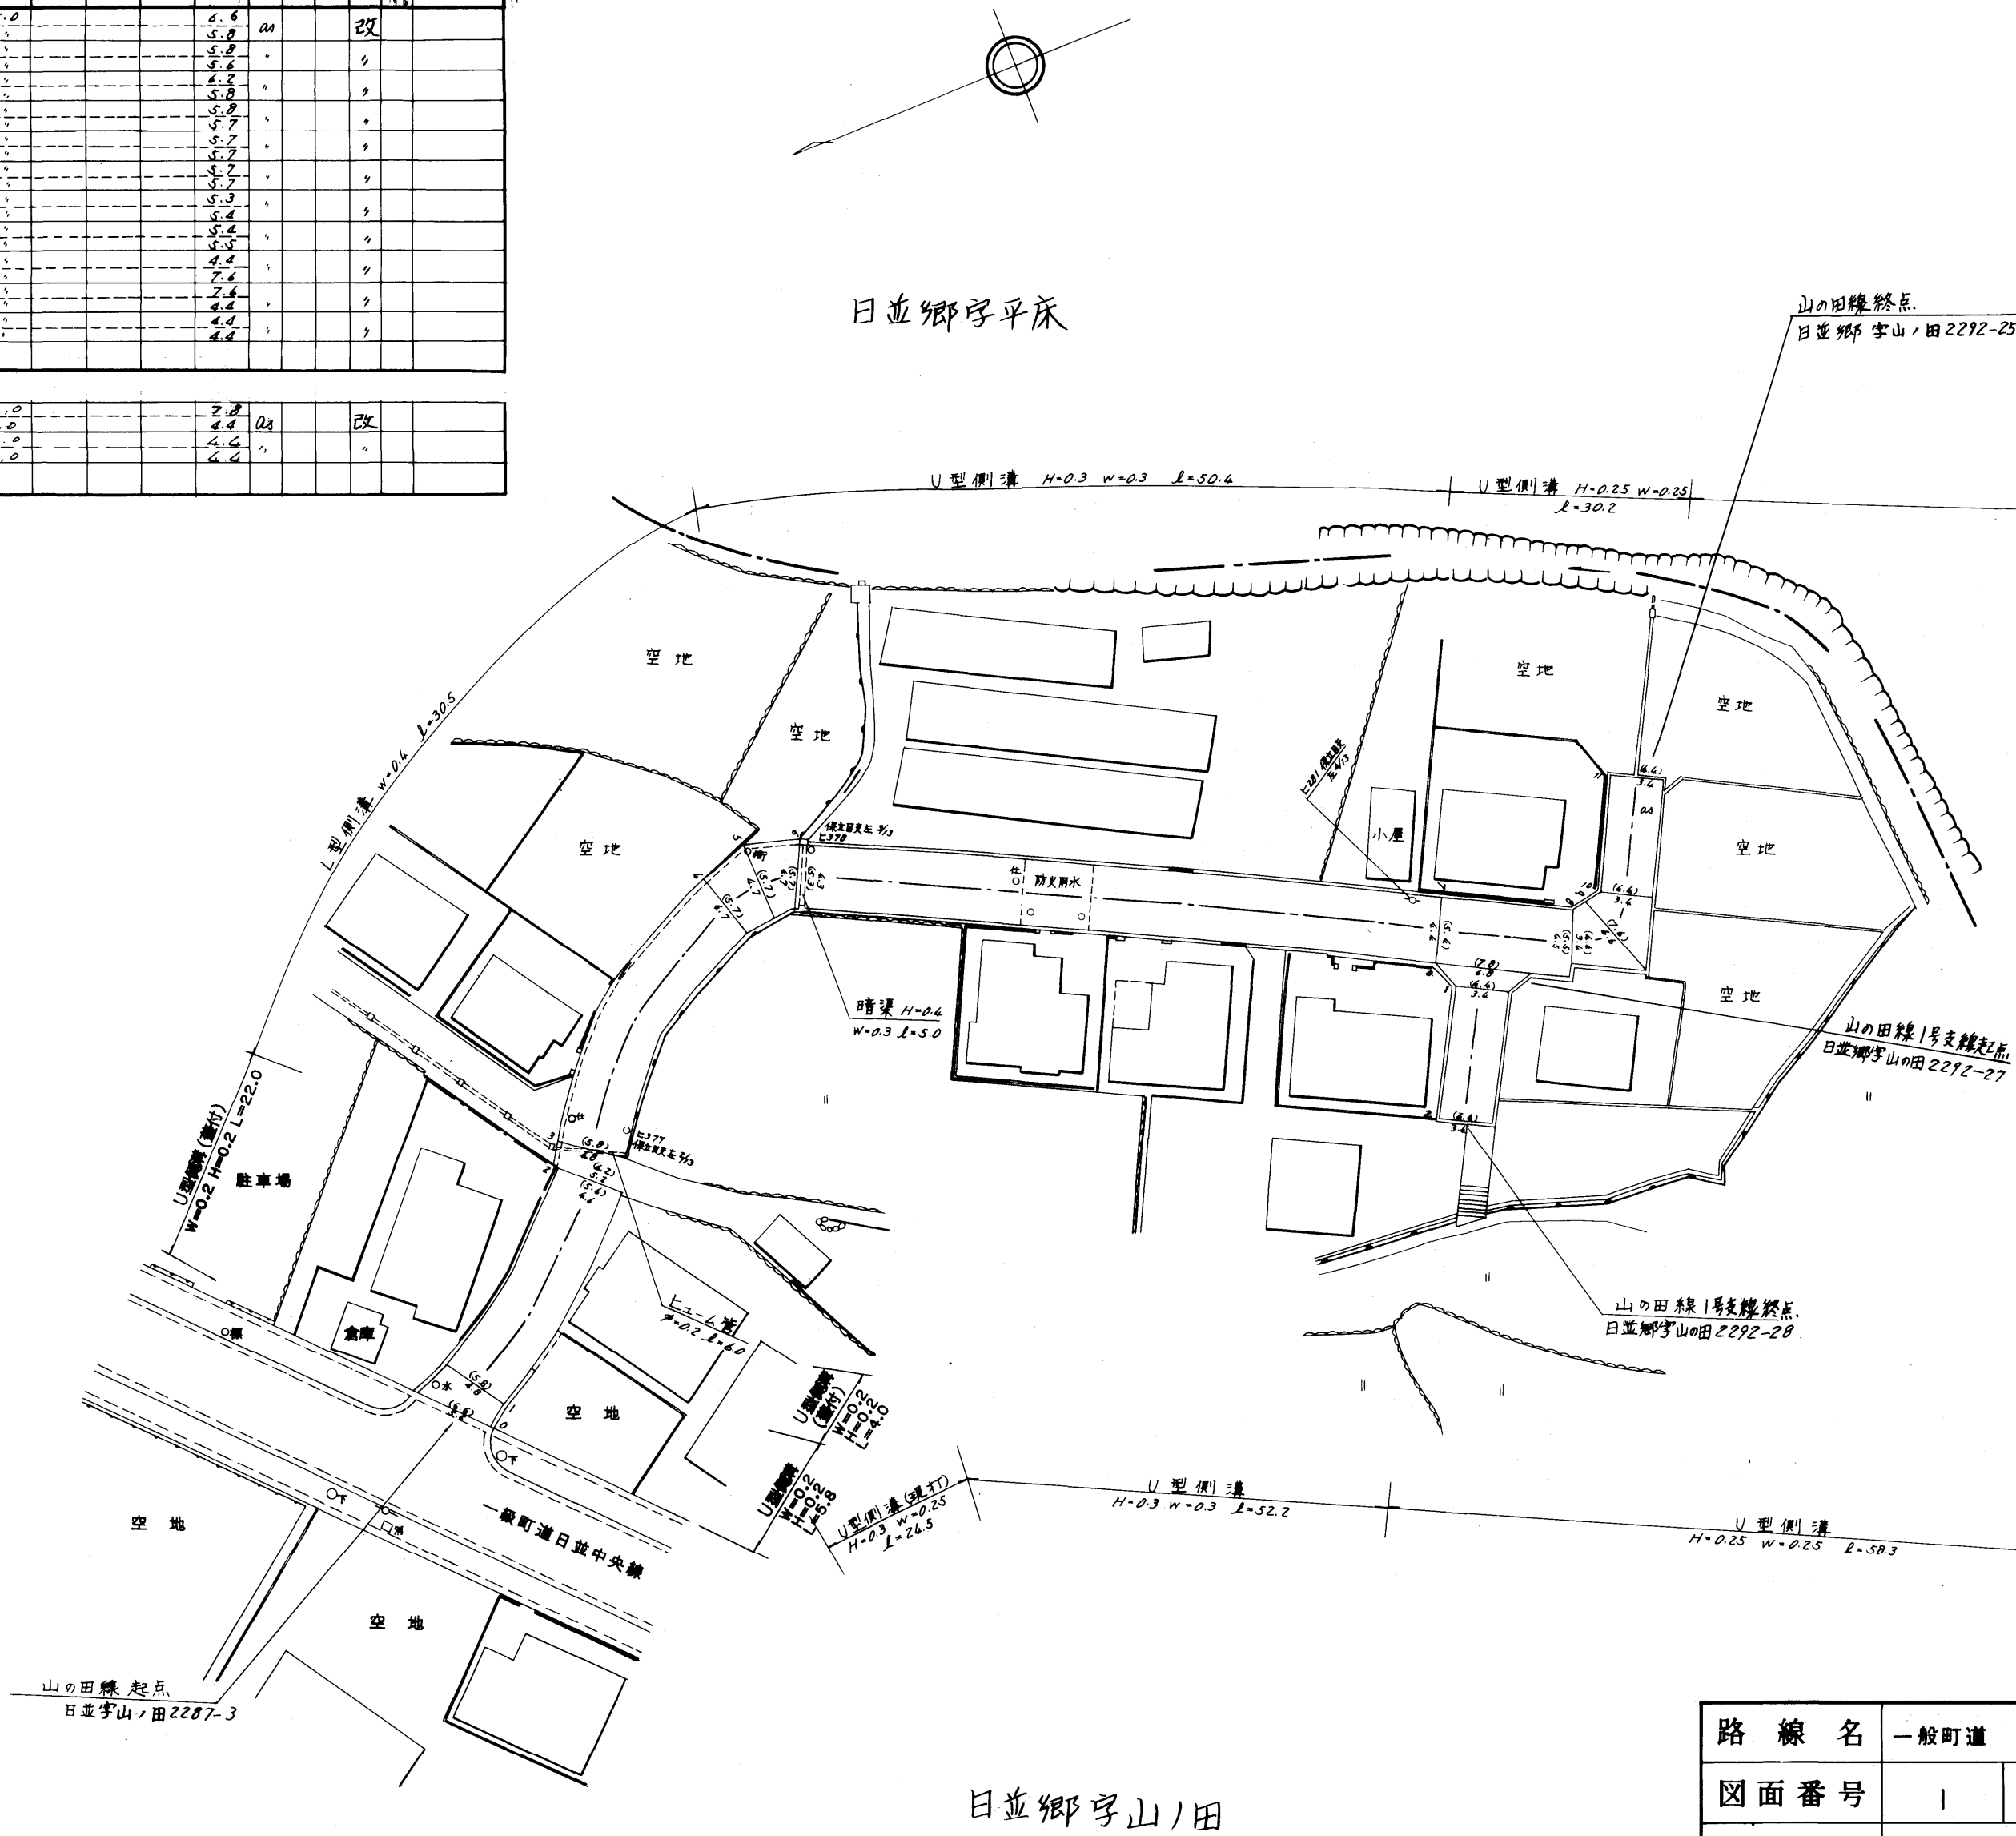

272

| | | | |
|--------------|-----------|----|-------|
| 路線名 | 一般町道 山ノ田線 | | |
| 図面番号 | 1 | 縮尺 | 1:500 |
| 作成年月日 | 昭和57年4月1日 | | |
| 作成者 | 扇精光株式会社 | | |
| 時津町役場 | | | |