

久留里郷字新開

整理番号	区間長	車道巾員	路肩巾員	歩道等巾員(右)	歩道等巾員(左)	待避所巾員	中央帯巾員	全巾員	路面種別	設計C/B/R	補装年度	改良未改良	改良年度	備考
------	-----	------	------	----------	----------	-------	-------	-----	------	---------	------	-------	------	----




日並郷字新開

路線名	一般町道	八工区住宅線
図面番号	1	縮尺 1:500
作成年月日	昭和 63年 3月 30日	
補正年月日	① 年 月 ② 年 月 ③ 年 月 ④ 年 月	
作成者	扇精光株式会社	
時津町役場		

322

整理番号	区間長	車道巾員	路肩巾員	歩道等巾員(右)	歩道等巾員(左)	待避所巾員	中央帯巾員	全巾員	路面種別	設計C B R	舗装年度	改良未改良	改良年度	備考
------	-----	------	------	----------	----------	-------	-------	-----	------	---------	------	-------	------	----


久留里郷字新開

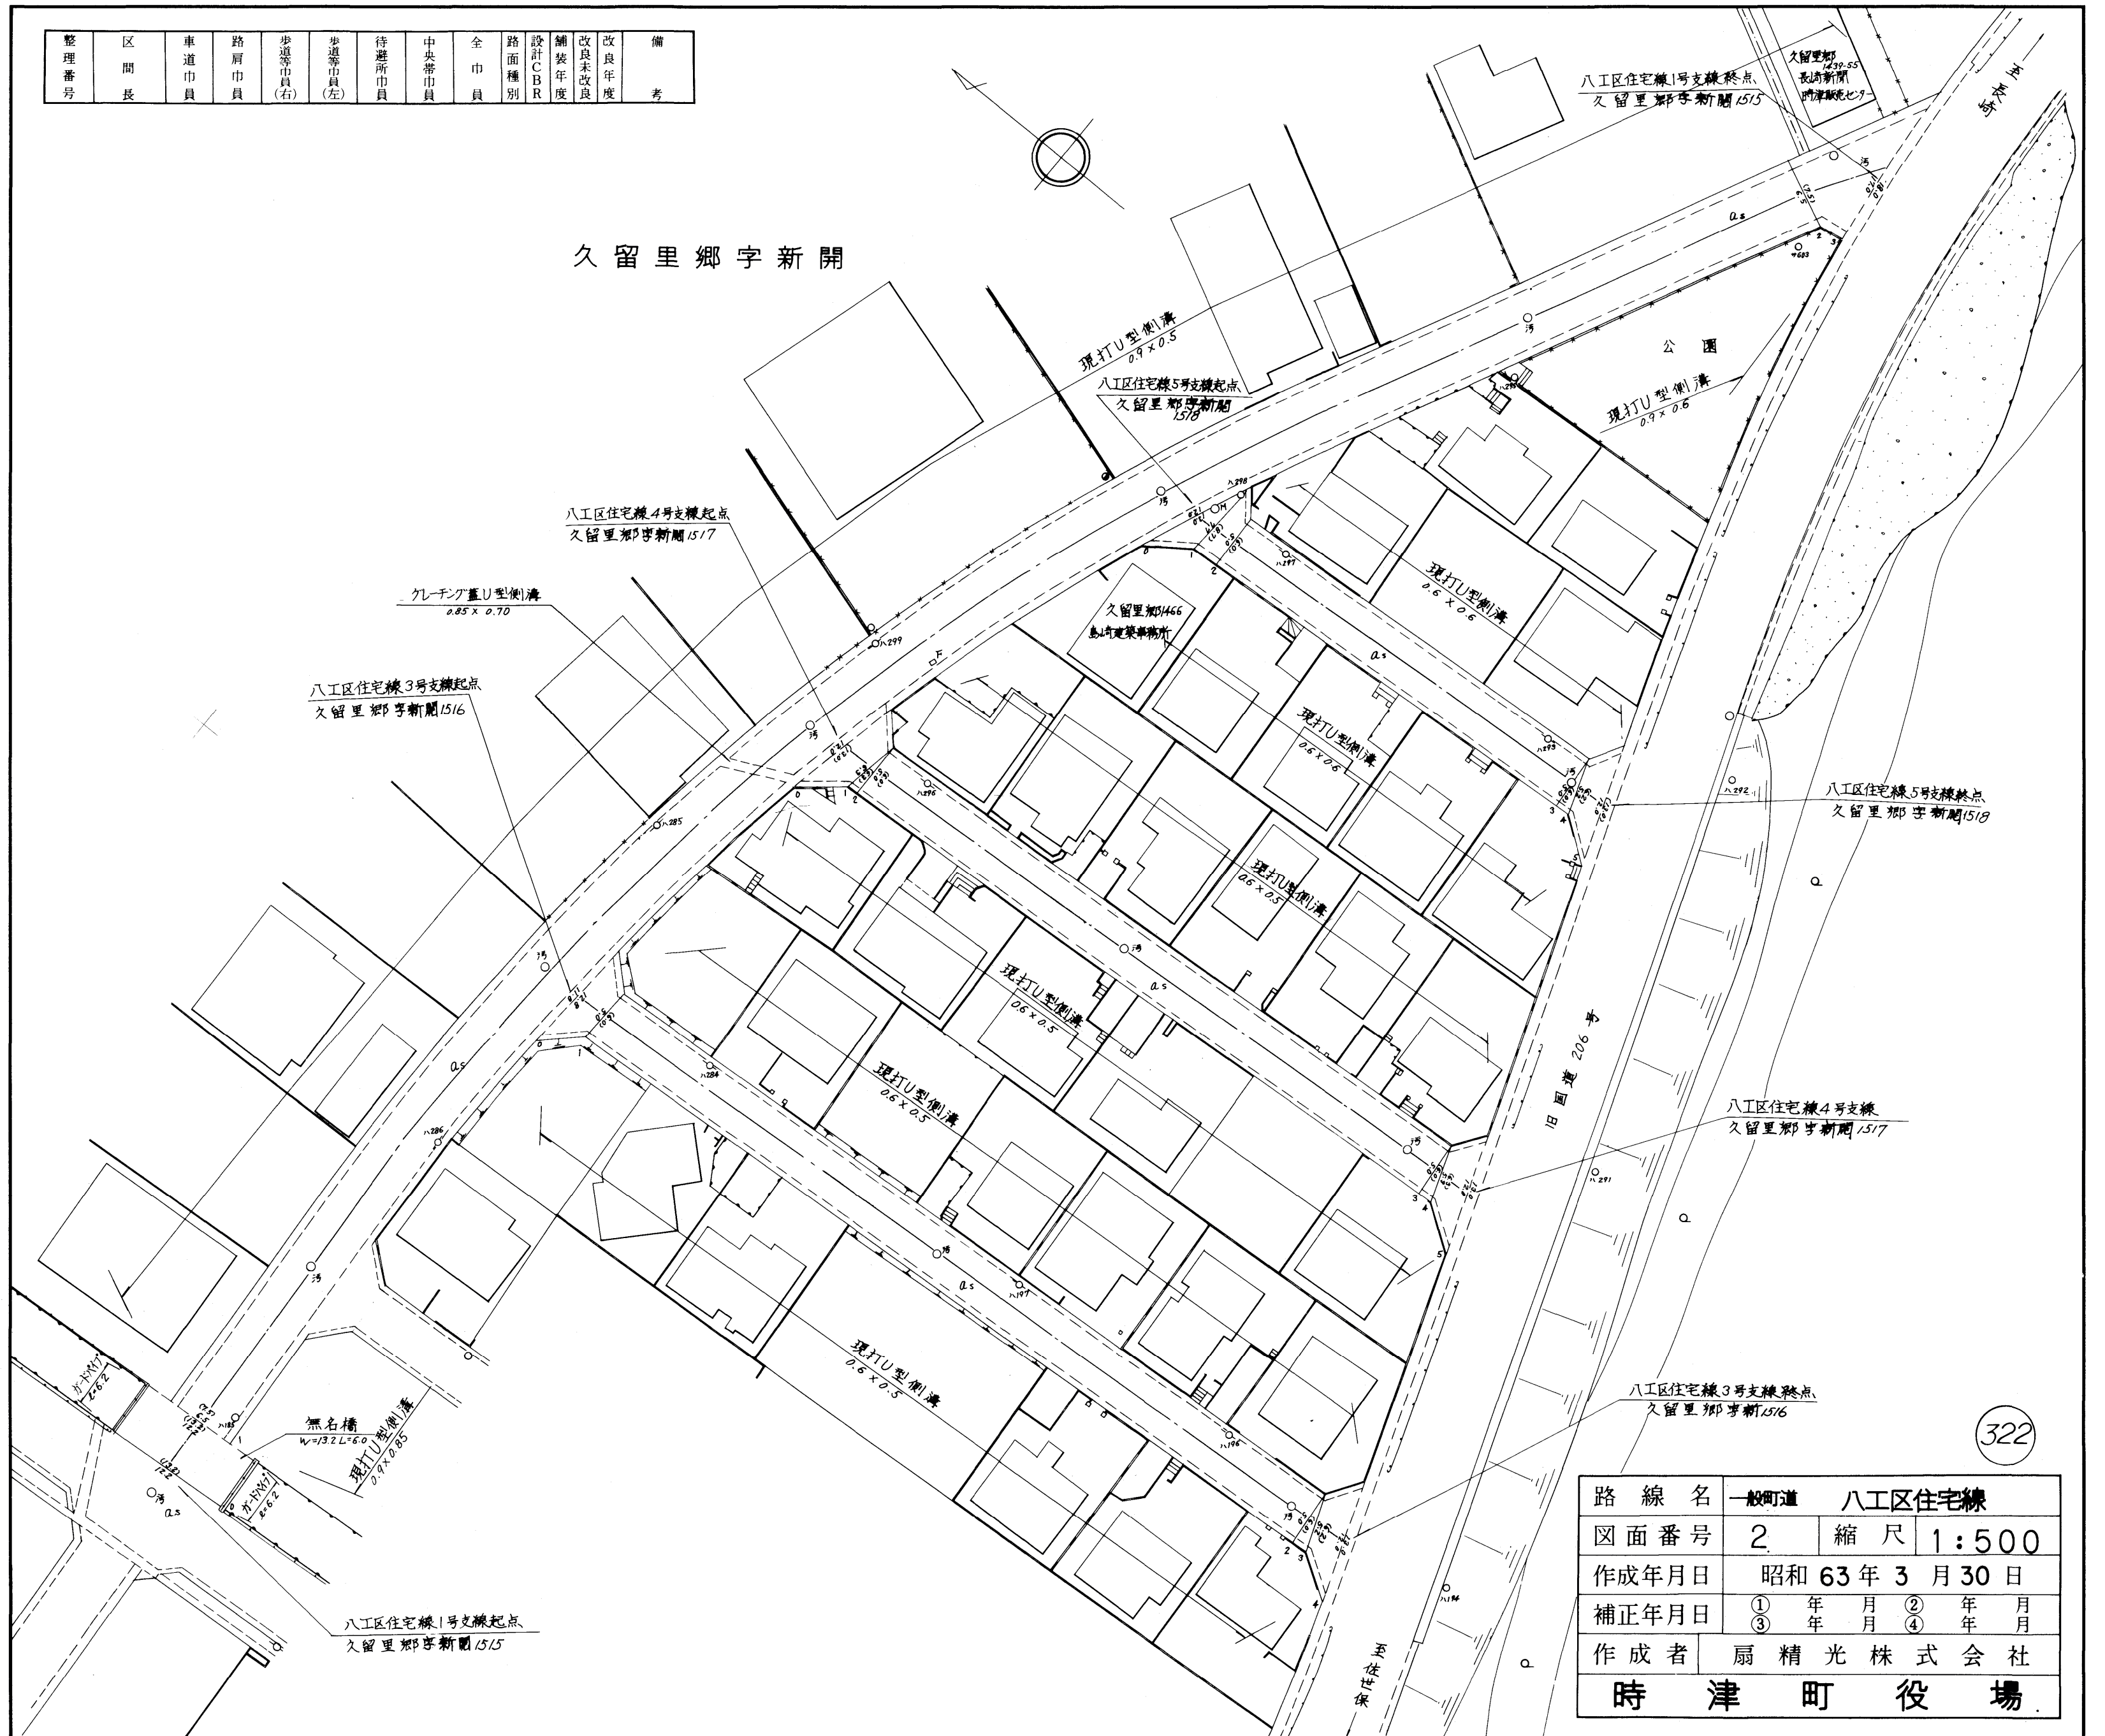

322

路線名	一般町道	八工区住宅線
図面番号	2	縮尺 1:500
作成年月日	昭和 63年 3月 30日	
補正年月日	① 年 月 ② 年 月 ③ 年 月 ④ 年 月	
作成者	扇精光株式会社	
時津町役場		

整理番号	区間長	車道巾員	路肩巾員	歩道等巾員(右)	歩道等巾員(左)	待避所巾員	中央帯巾員	全巾員	路面種別	設計C B R	舗装年度	改良未改良	改良年度	備考
------	-----	------	------	----------	----------	-------	-------	-----	------	---------	------	-------	------	----

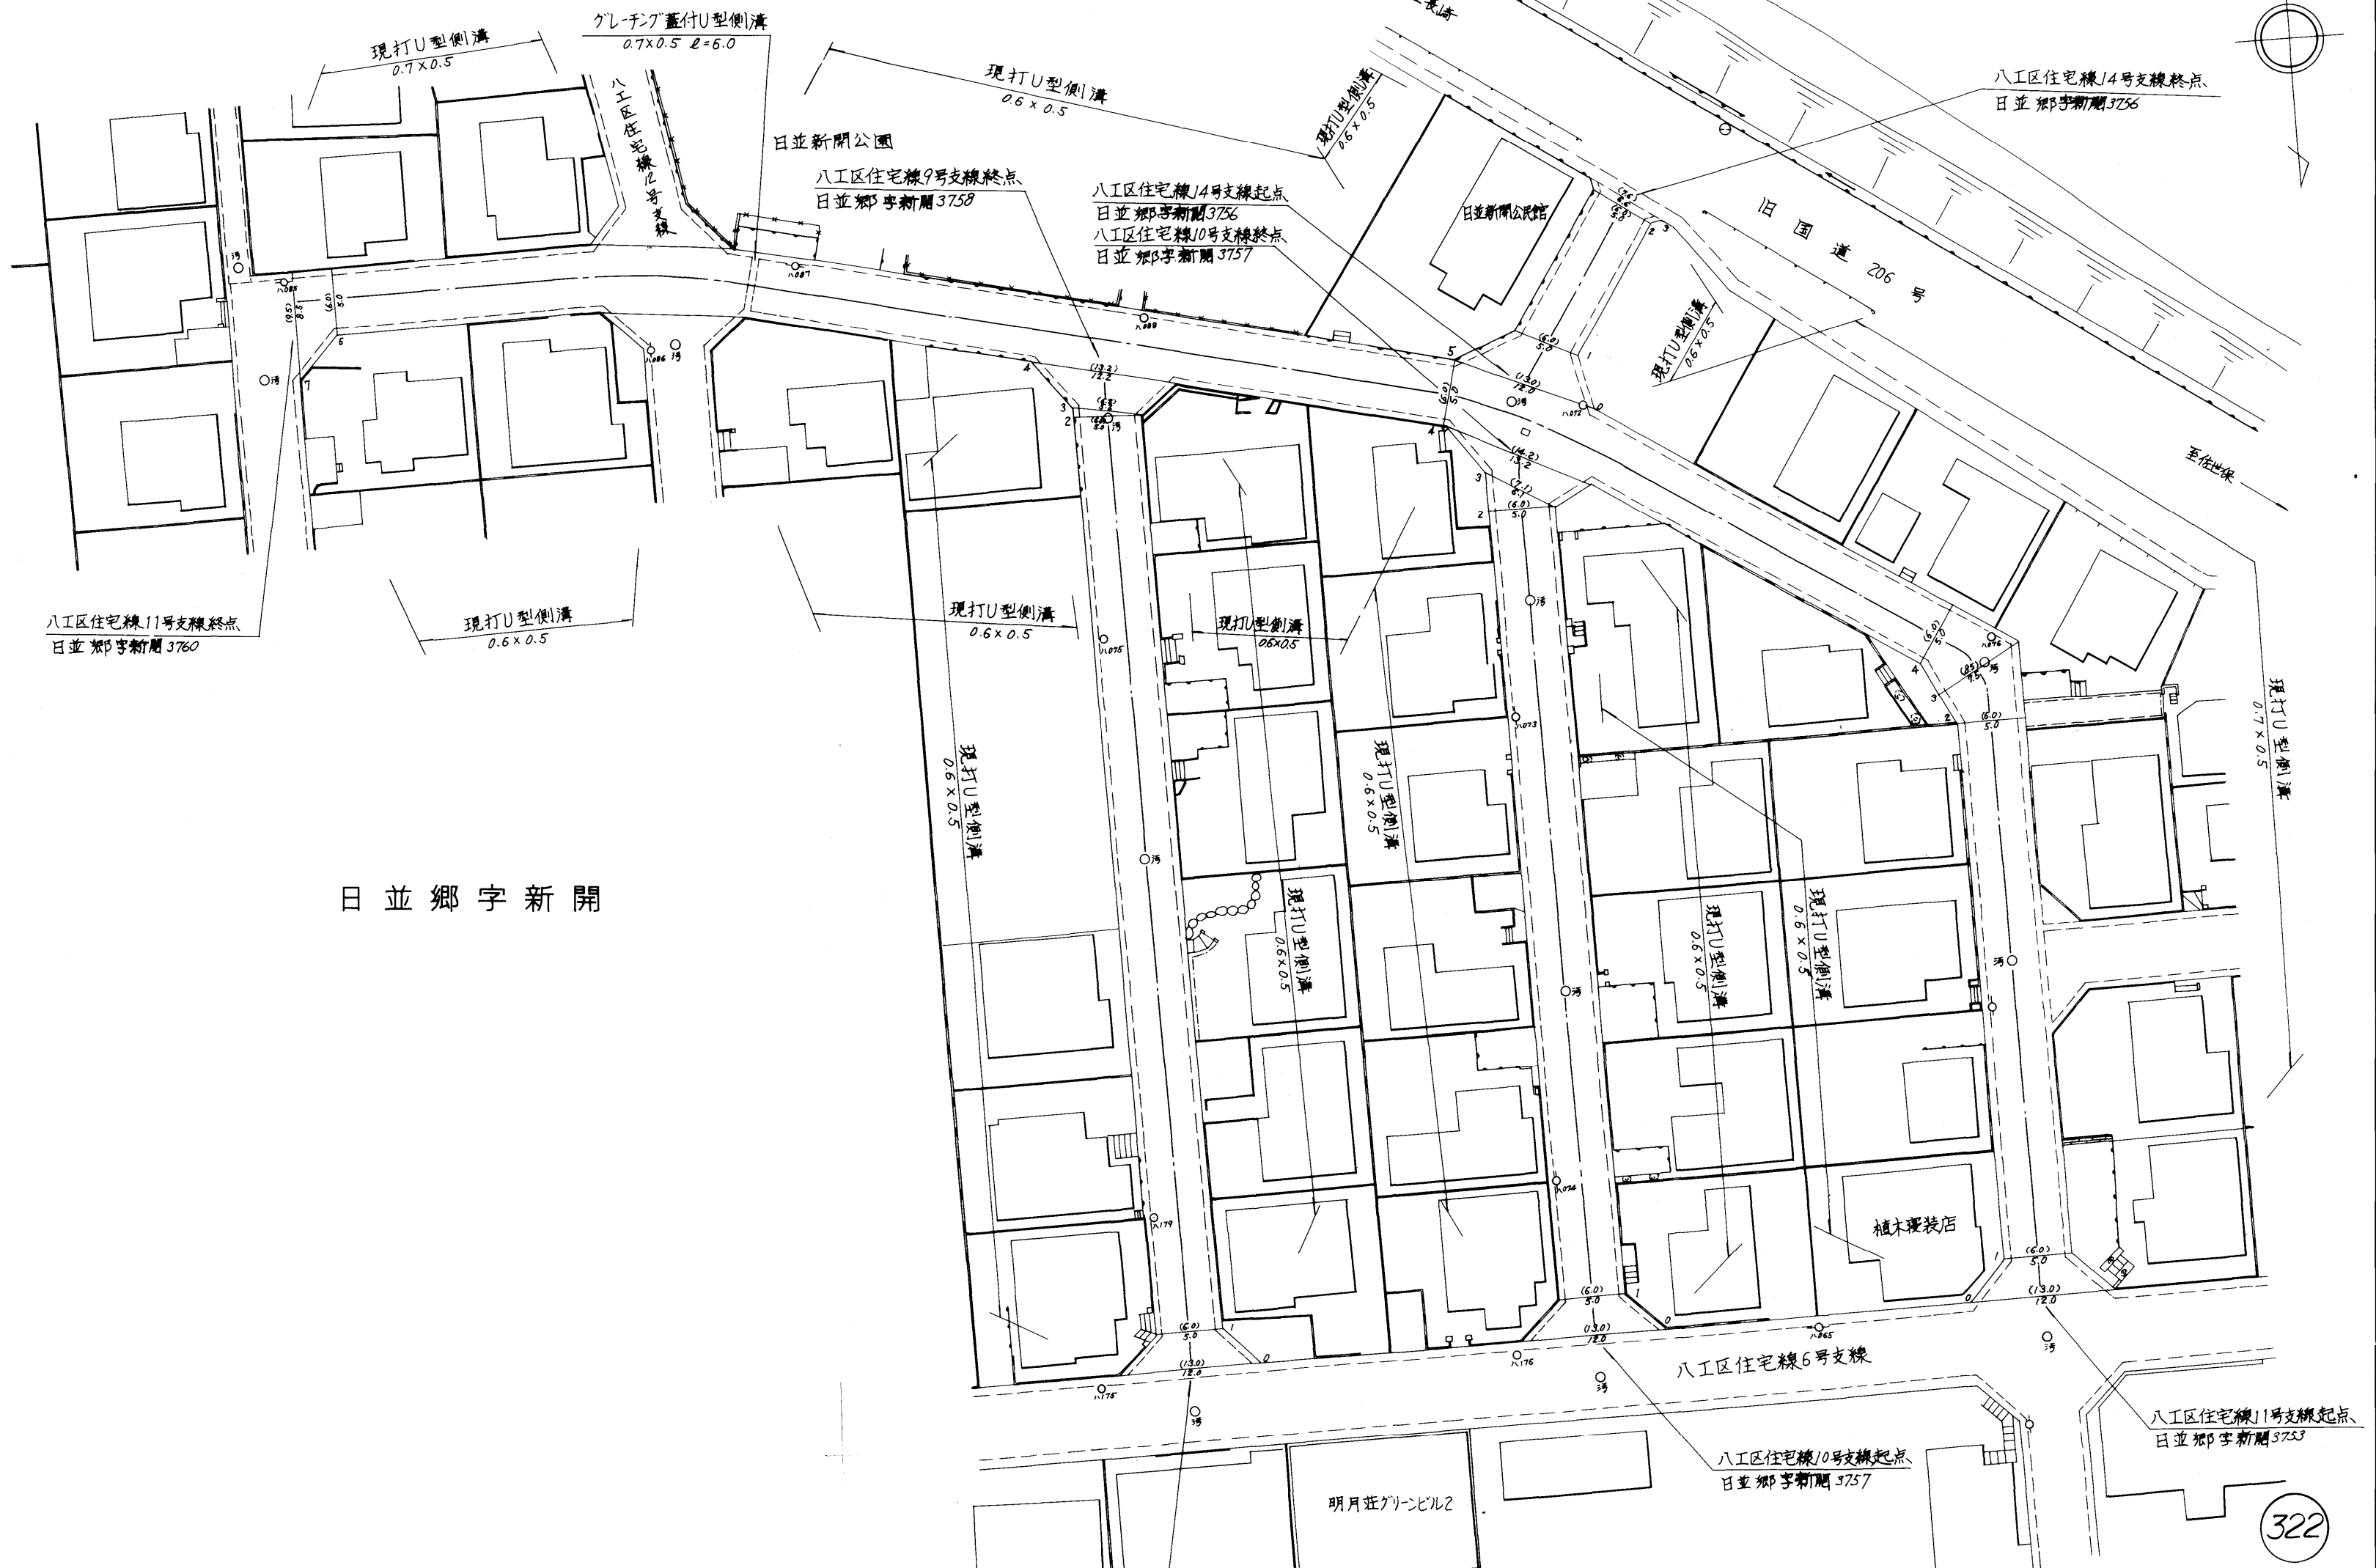


日並郷字新開

路線名	一般町道	八工区住宅線
図面番号	3	縮尺 1:500
作成年月日	昭和 63年 3月 30日	
補正年月日	① 年 月 ② 年 月	③ 年 月 ④ 年 月
作成者	扇精光株式会社	
時津町役場		

322

整理番号	区間長	車道巾員	路肩巾員	歩道等巾員(右)	歩道等巾員(左)	待避所巾員	中央帯巾員	全巾員	路面種別	設計C/B/R	舗装年度	改良未改良	改良年度	備考
------	-----	------	------	----------	----------	-------	-------	-----	------	---------	------	-------	------	----

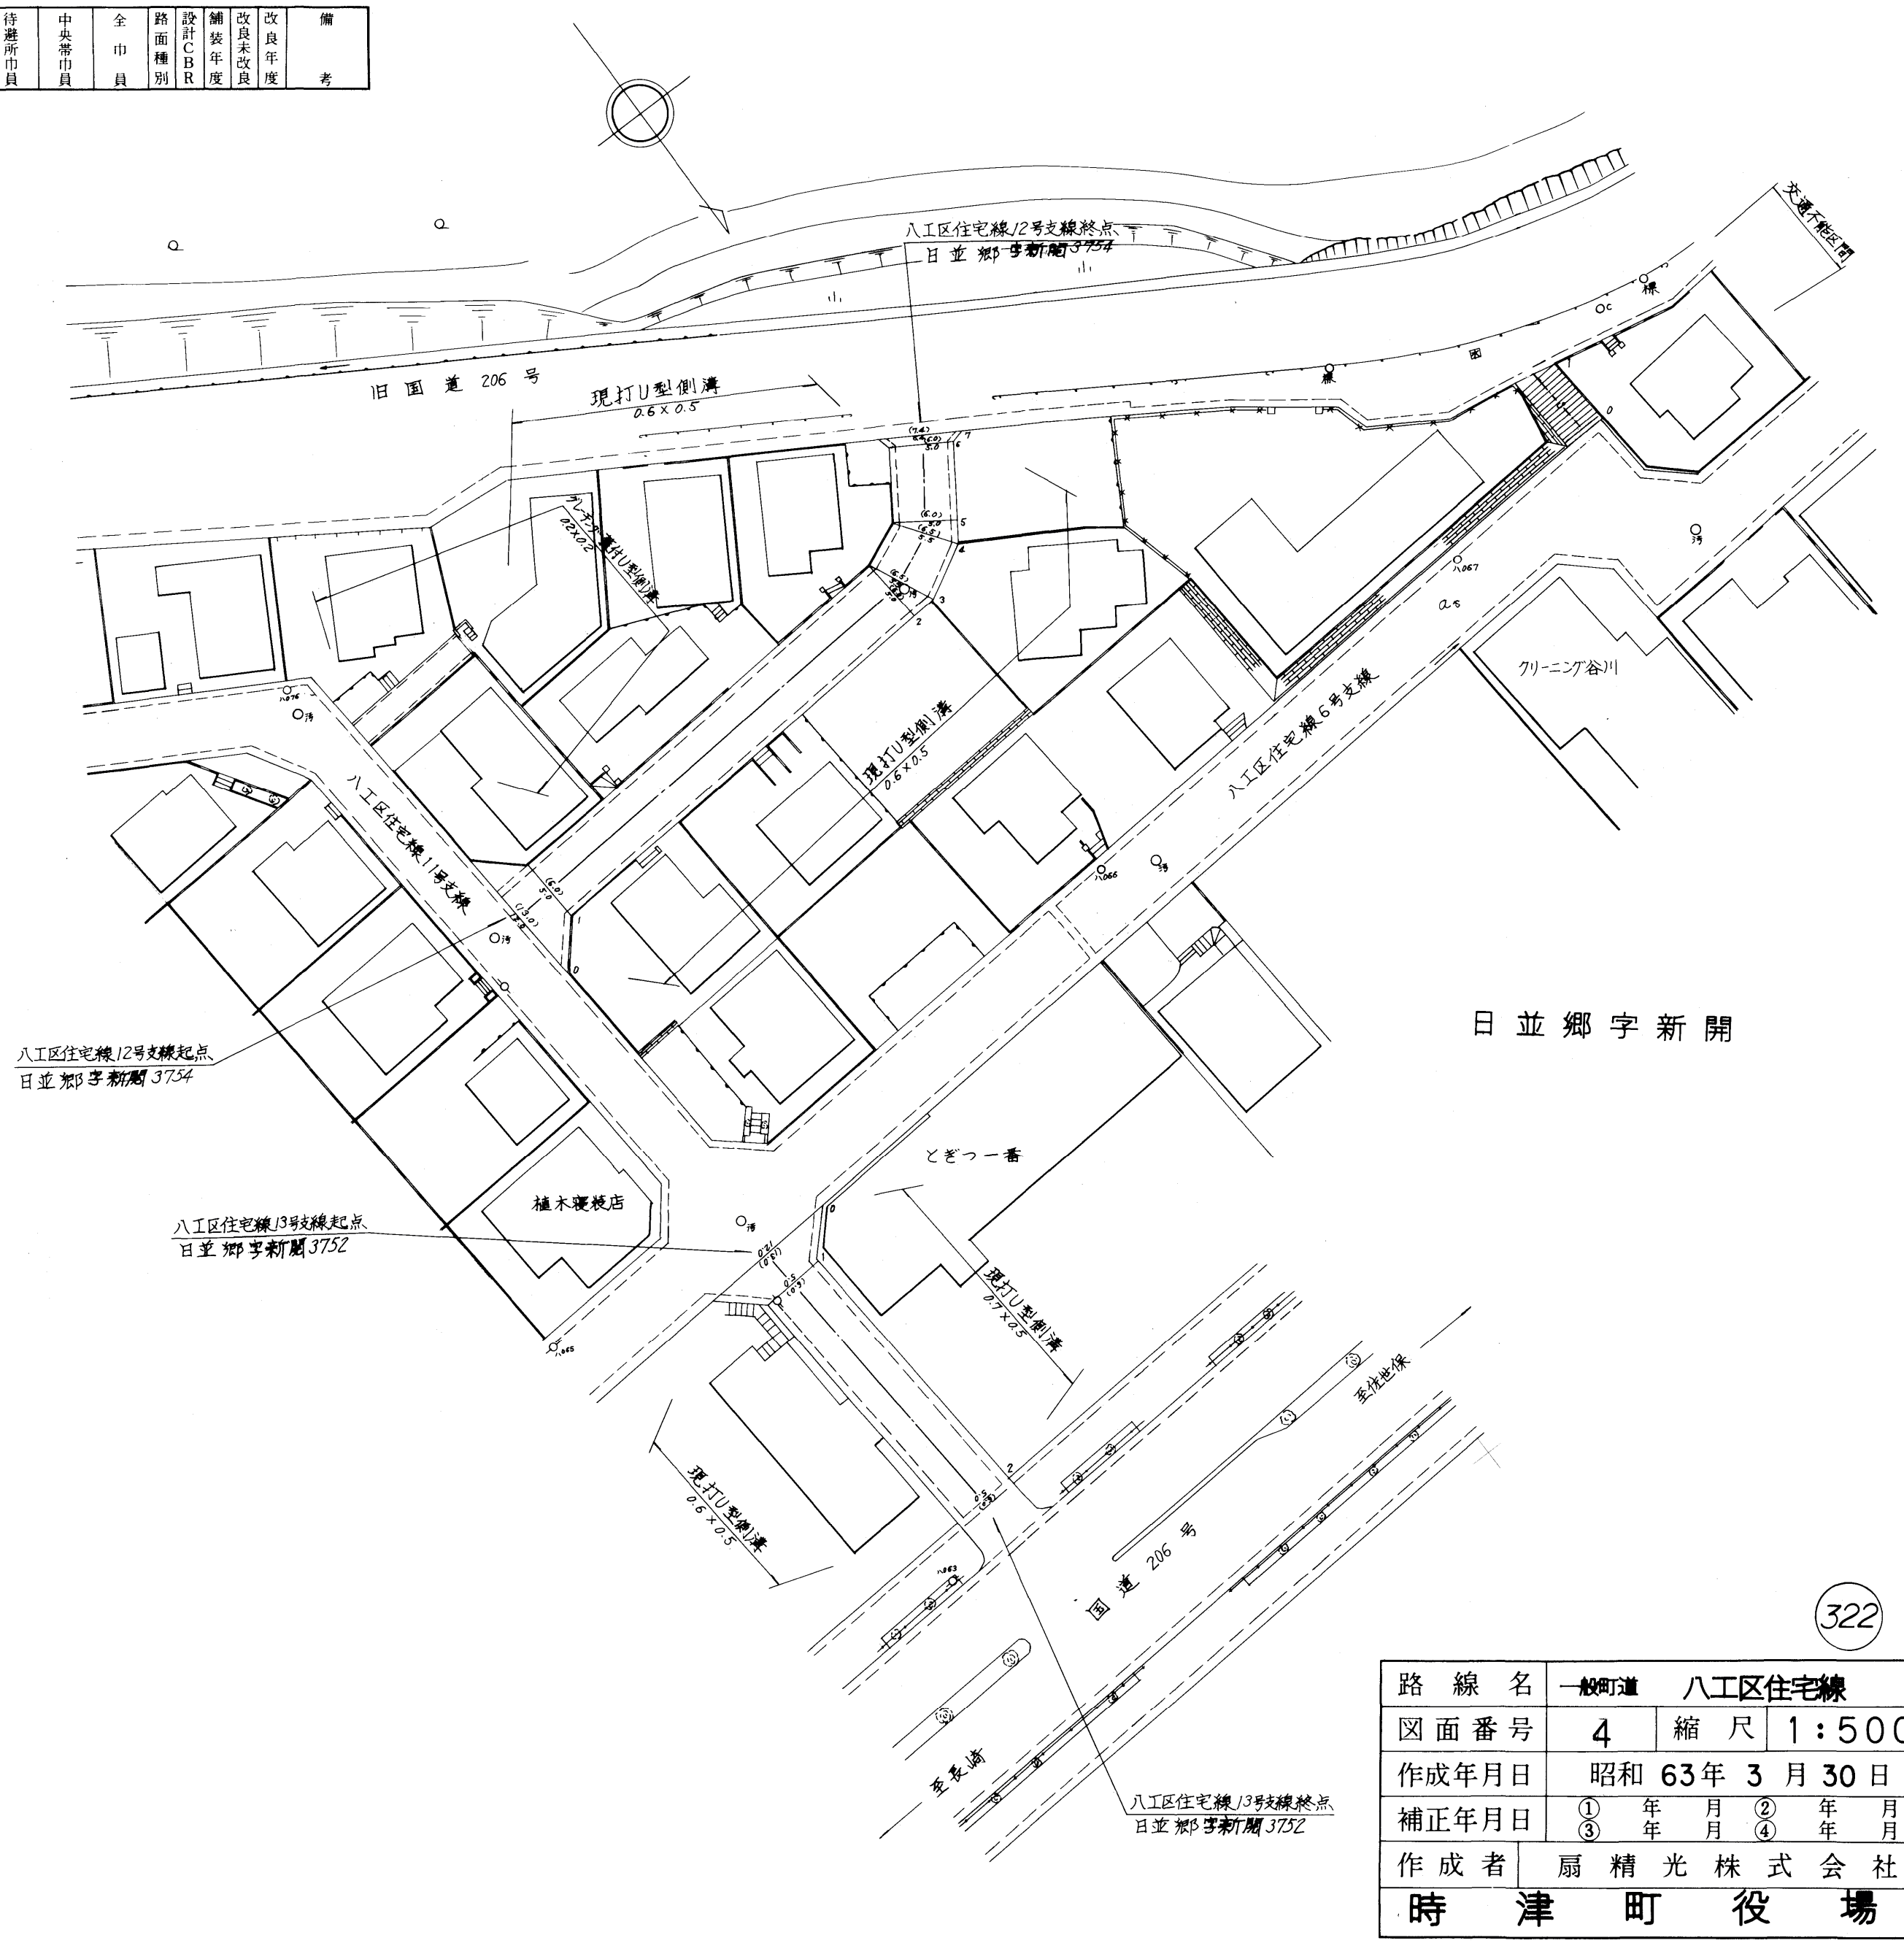


日並郷字新開


322

路線名	一般町道	八工区住宅線
図面番号	4	縮尺 1:500
作成年月日	昭和 63年 3月 30日	
補正年月日	① 年 月 ② 年 月	③ 年 月 ④ 年 月
作成者	扇精光株式会社	
時津町役場		

整理番号	区間長	車道巾員	路肩巾員	歩道等巾員(右)	歩道等巾員(左)	待避所巾員	中央帯巾員	全巾員	路面種別	設計C/R	舗装年度	改良未改良	改良年度	備考
1	1.6	2.7 6.5	1.0 1.0	-	-	-	-	10.7 7.5	2a			改		
2	76.3	6.5 6.5	1.0 1.0	-	-	-	-	7.5 7.5	"			"		
3	59.8	6.5 6.5	1.0 1.0	-	-	-	-	7.5 7.5	"			"		
計	137.7													

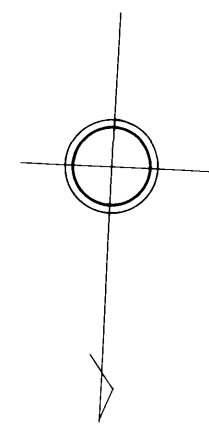


日並郷字新開

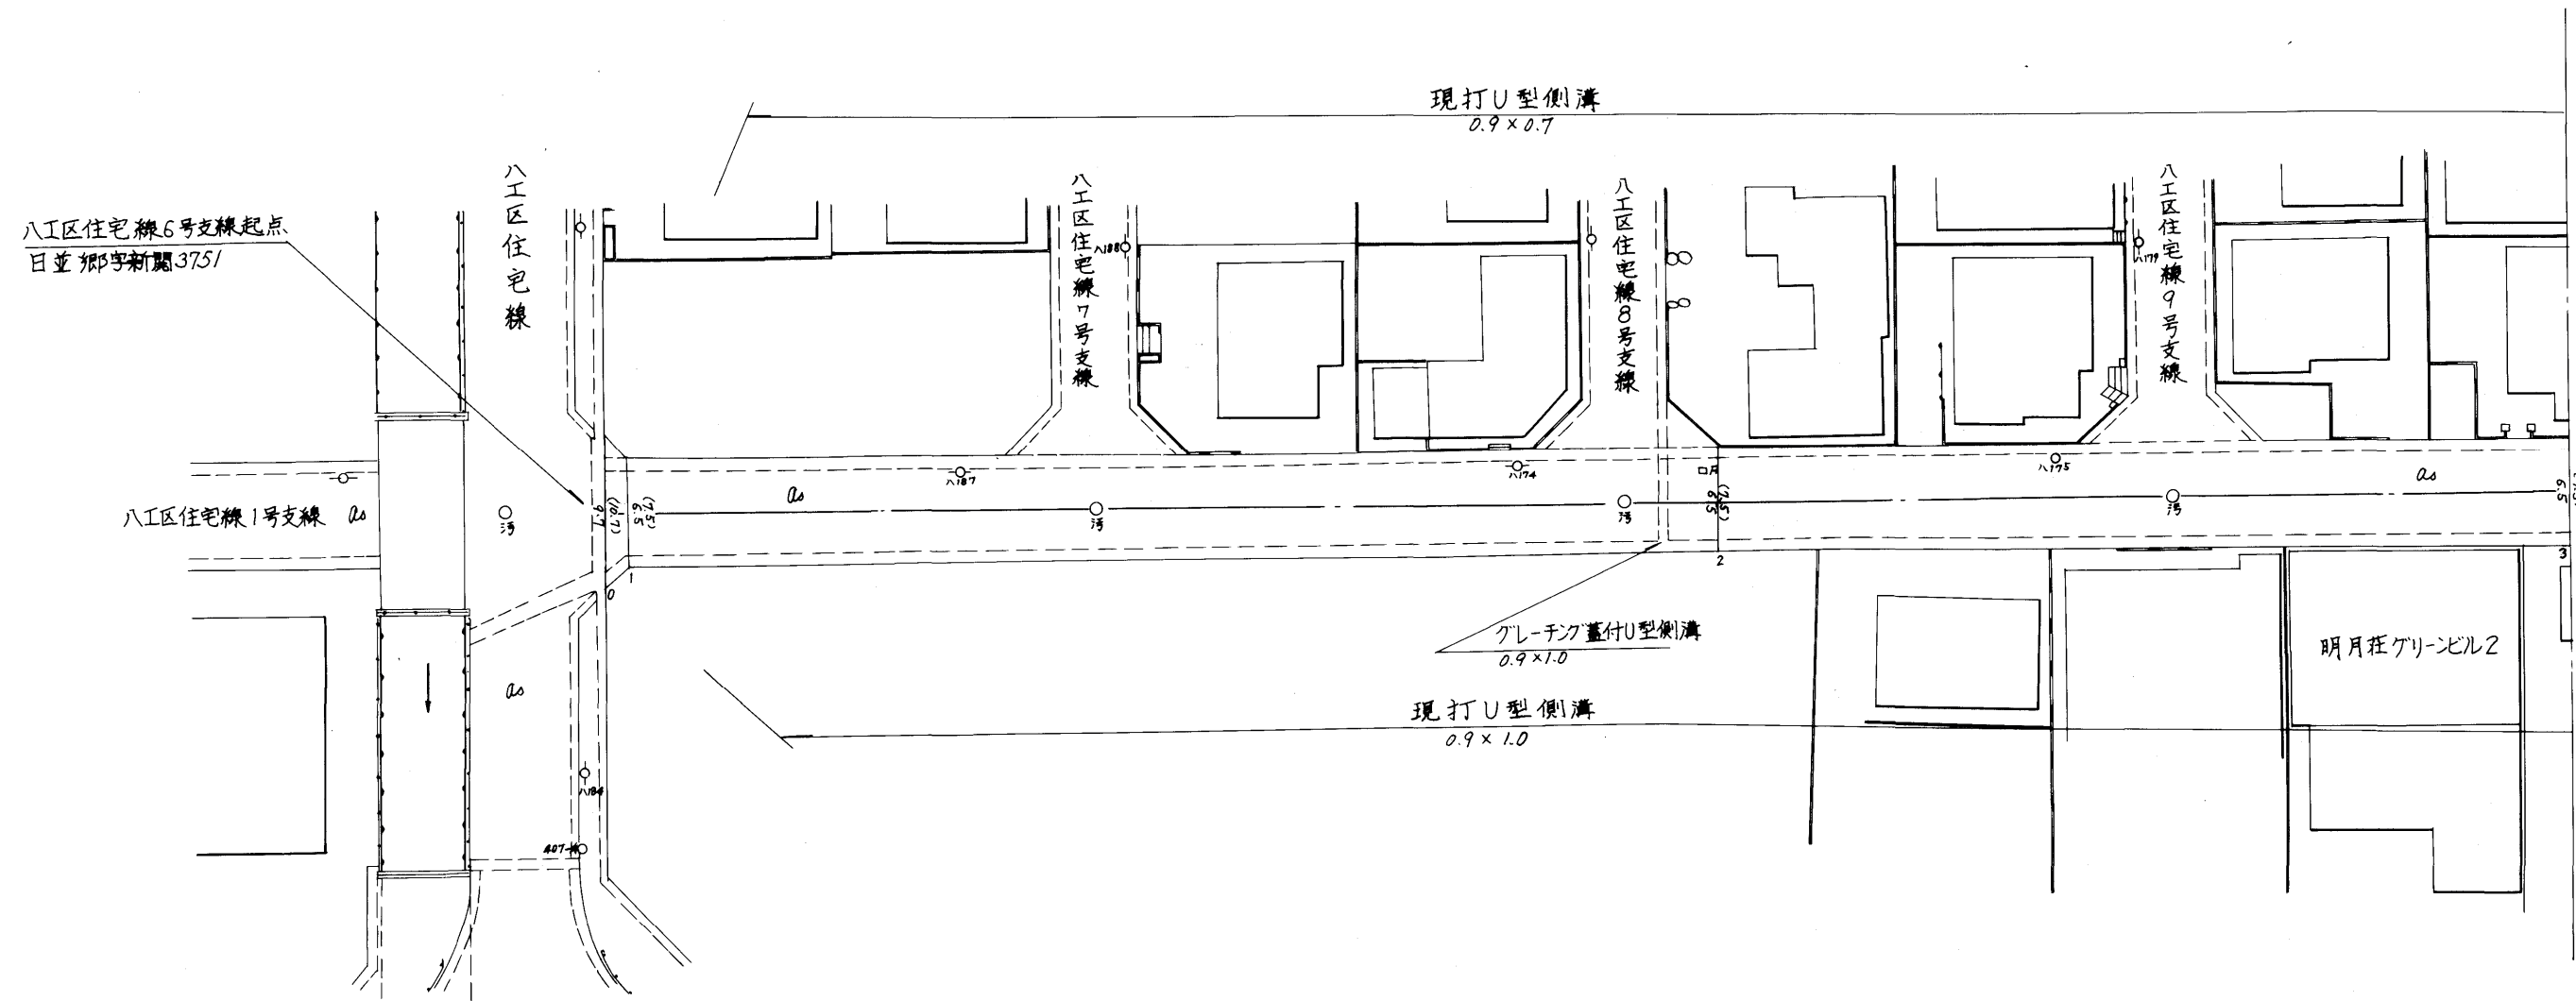


322

路線名	一般町道 八工区住宅線		
図面番号	5	縮尺	1:500
作成年月日	昭和63年3月30日		
補正年月日	①年 月	②年 月	③年 月 ④年 月
作成者	扇精光株式会社		
時津町役場			

整理番号	区間長	車道巾員	路肩巾員	歩道等巾員(右)	歩道等巾員(左)	待避所巾員	中央帯巾員	全巾員	路面種別	設計C/R	舗装年度	改良未改良	改良年度	備考
1	42.9	6.5	7.0					7.5	04			改		
2	13.0	6.3	7.0					7.5	〃			〃		
3	34.6	6.3	7.0					7.3	〃			〃		
4	50.7	6.3	7.0					7.3	〃			〃		
計	141.2													

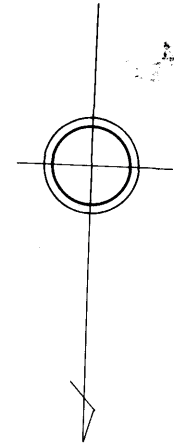


日並郷字新開

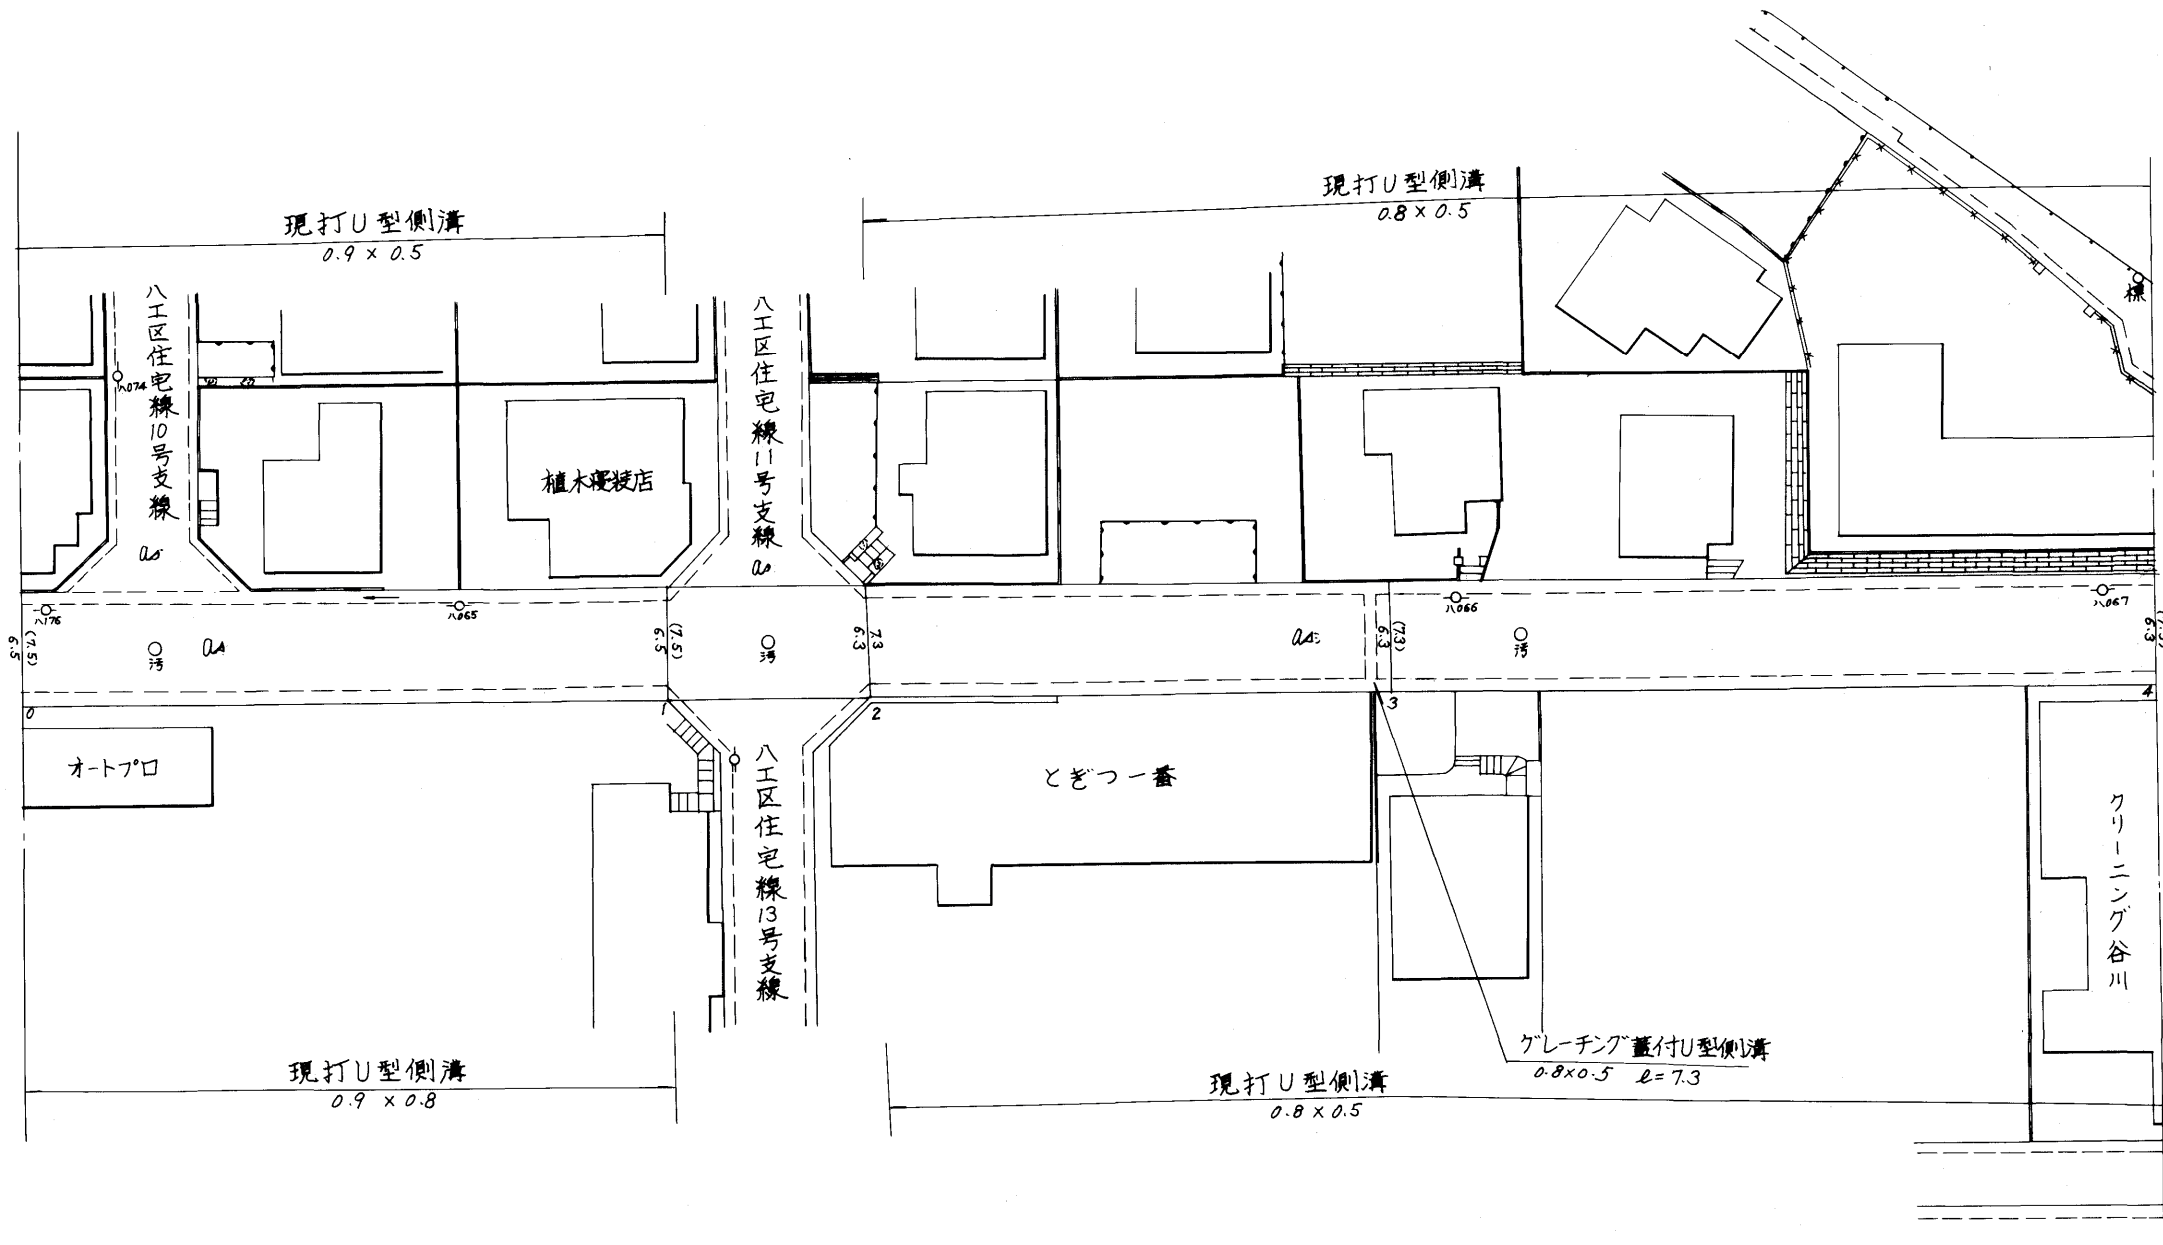

322


路線名	一般町道	八工区住宅線
図面番号	6	縮尺 1:500
作成年月日	昭和 63年 3月 30日	
補正年月日	① 年 月 ② 年 月	③ 年 月 ④ 年 月
作成者	扇精光株式会社	
時津町役場		

整理番号	区間長	車道巾員	路肩巾員	歩道等巾員(右)	歩道等巾員(左)	待避所巾員	中央帯巾員	全巾員	路面種別	設計C B R	舗装年度	改良未改良	改良年度	備考
1	3.1	6.3	1.0					7.3	24			改		
2	6.1	6.3	1.0					7.3	〃			〃		
3	3.4	12.2	1.0					13.2	〃			〃		
4	3.4	8.3	1.0					9.3	〃			〃		
5	6.4	12.2	1.0					13.2	〃			〃		
6	80.7	6.3	1.0					7.3	〃			〃		
7	28.7	6.3	1.0					7.3	〃			〃		
8	35.0	5.3	1.0					6.3	〃			〃		
9	7.5	5.5	1.0					6.5	〃			〃		
計	174.3							14.5						

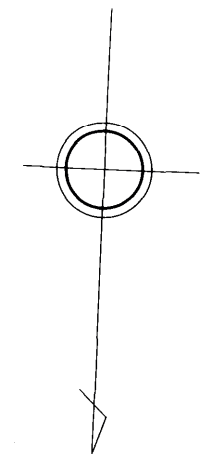

日並郷字新開

日並郷字釜島

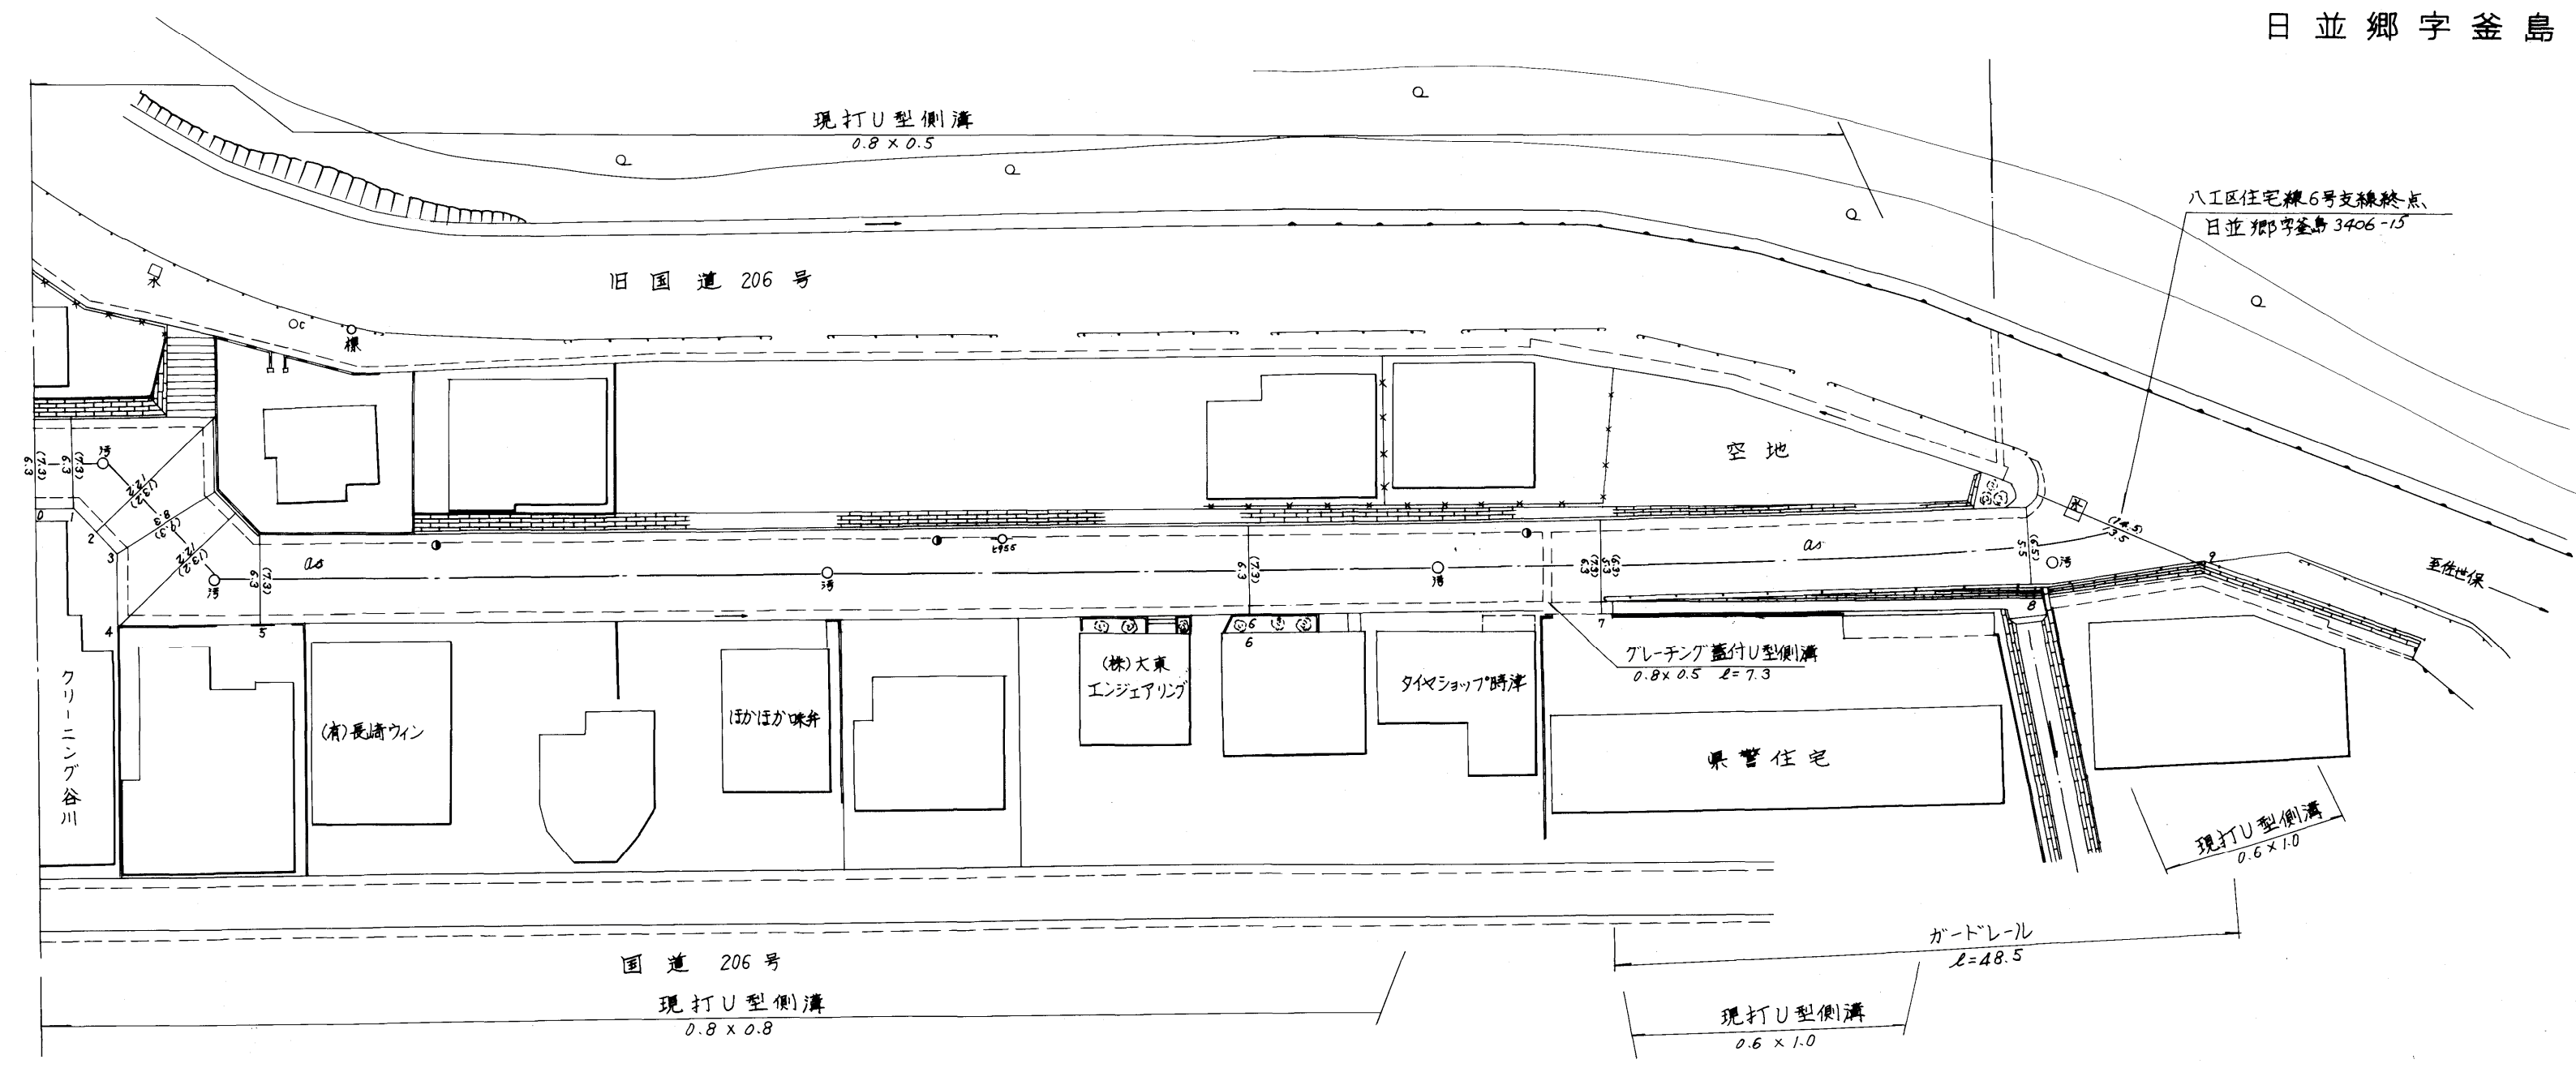

322

路線名	一般町道 八工区住宅線		
図面番号	7	縮尺	1:500
作成年月日	昭和 63年 3月 30日		
補正年月日	① 年 月	② 年 月	
	③ 年 月	④ 年 月	
作成者	扇精光株式会社		
	時津町役場		