


整理番号	区間長	車道巾員	路肩巾員	歩道巾員	待避所巾員	分離帯巾員	全巾員	路面種別	設計C/B/R	舗装年度	改良年度	改良未改良	備考
1	5.5	11.7	1.0				12.7	AS			改		
2	3.1	6.1					7.1						
3	7.6	8.0					7.0						昭和63年度補正
4	21.8	6.5					7.5						
5	19.9	6.4					7.4						
6	3.2	6.7					7.7						
計	61.1												

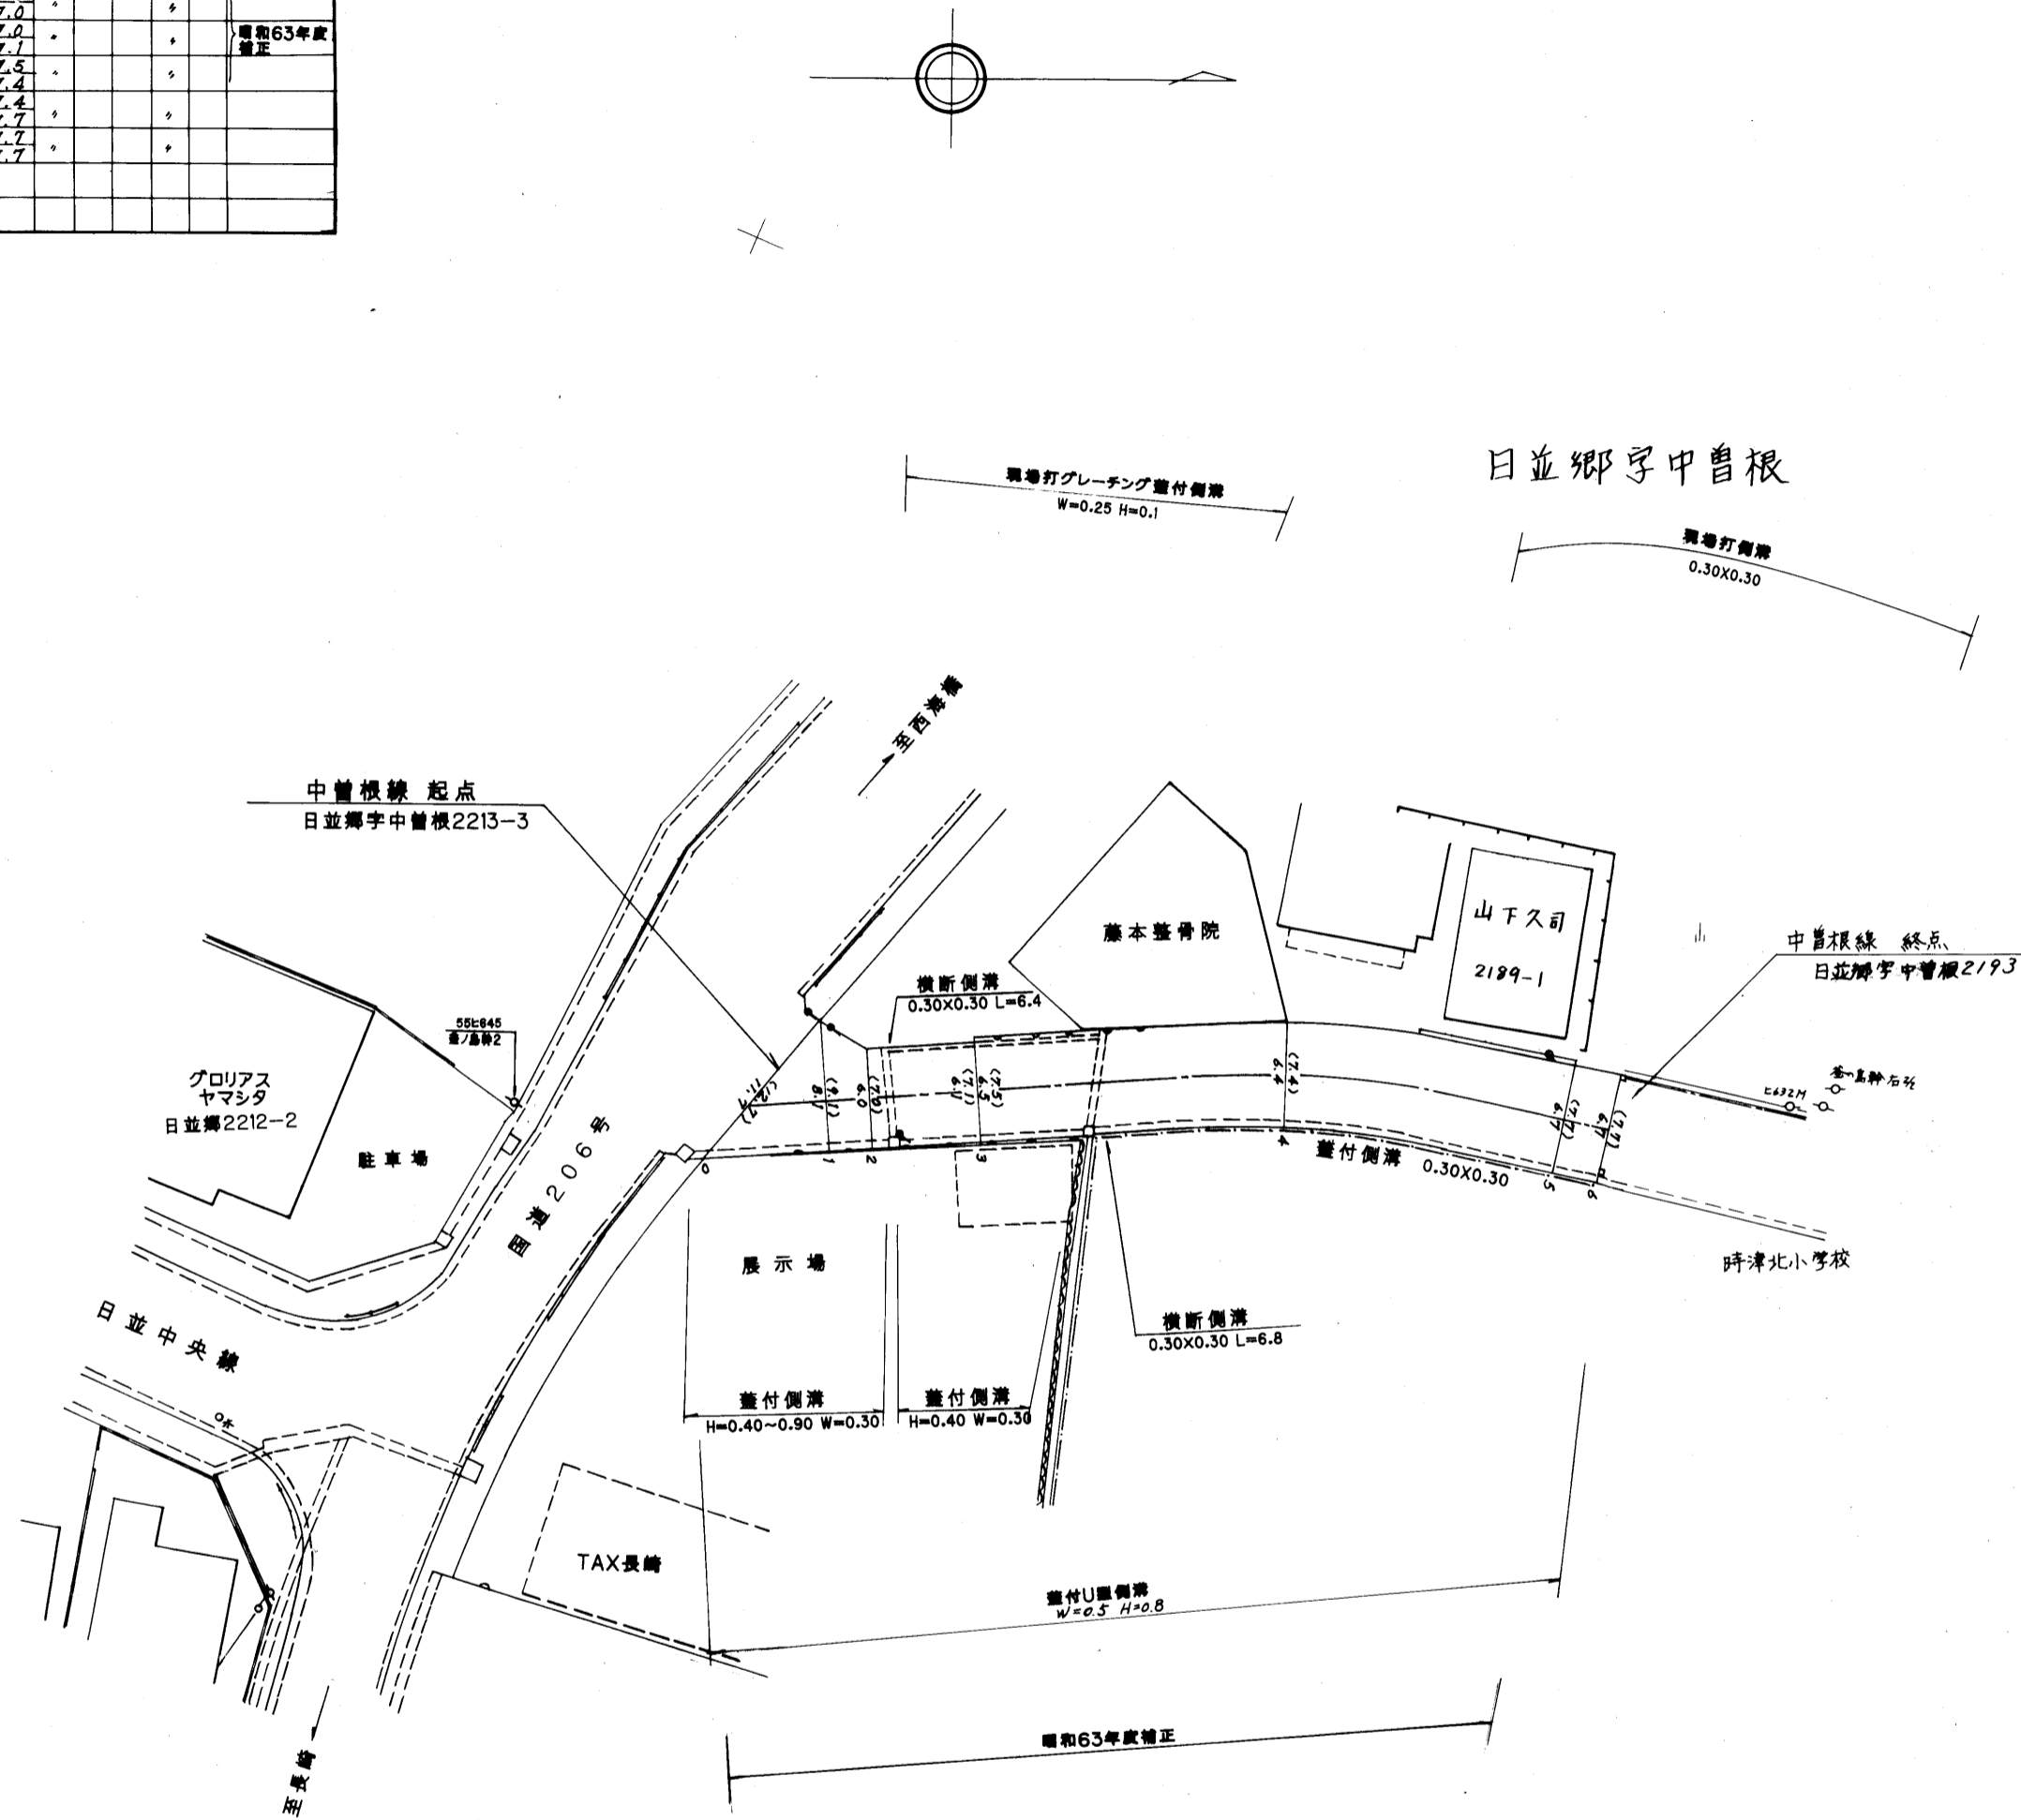

273

路線名	一般町道 中 曾 根 線		
図面番号	1	縮尺	1:500
作成年月日	昭和 57 年 4 月 1 日		
補正	平成 28 年 3 月 31 日		
作成者	扇精光株式会社		
時 津 町 役 場			