



整理番号	区間長	車道幅員	路肩幅員	歩道等幅員(右)	歩道等幅員(左)	待避所幅員	中央帯幅員	全幅員	路面種別	設計C B R	舗装年度	改良未改良	改良年度	備考
1	4.7	9.2 6.0	1.0 1.0					10.2 7.0	as			改		
2	7.6	6.0 6.1	1.0 1.0					7.0 7.1	"			"		
3	21.8	6.5 6.4	1.0 1.0					7.5 7.4	"			"		
4	19.9	6.4 6.7	1.0 1.0					7.4 7.7	"			"		
5	3.2	6.7 6.7	1.0 1.0					7.7 7.7	"			"		
計	57.2													

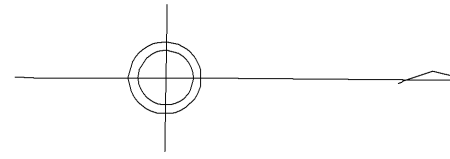

日並郷

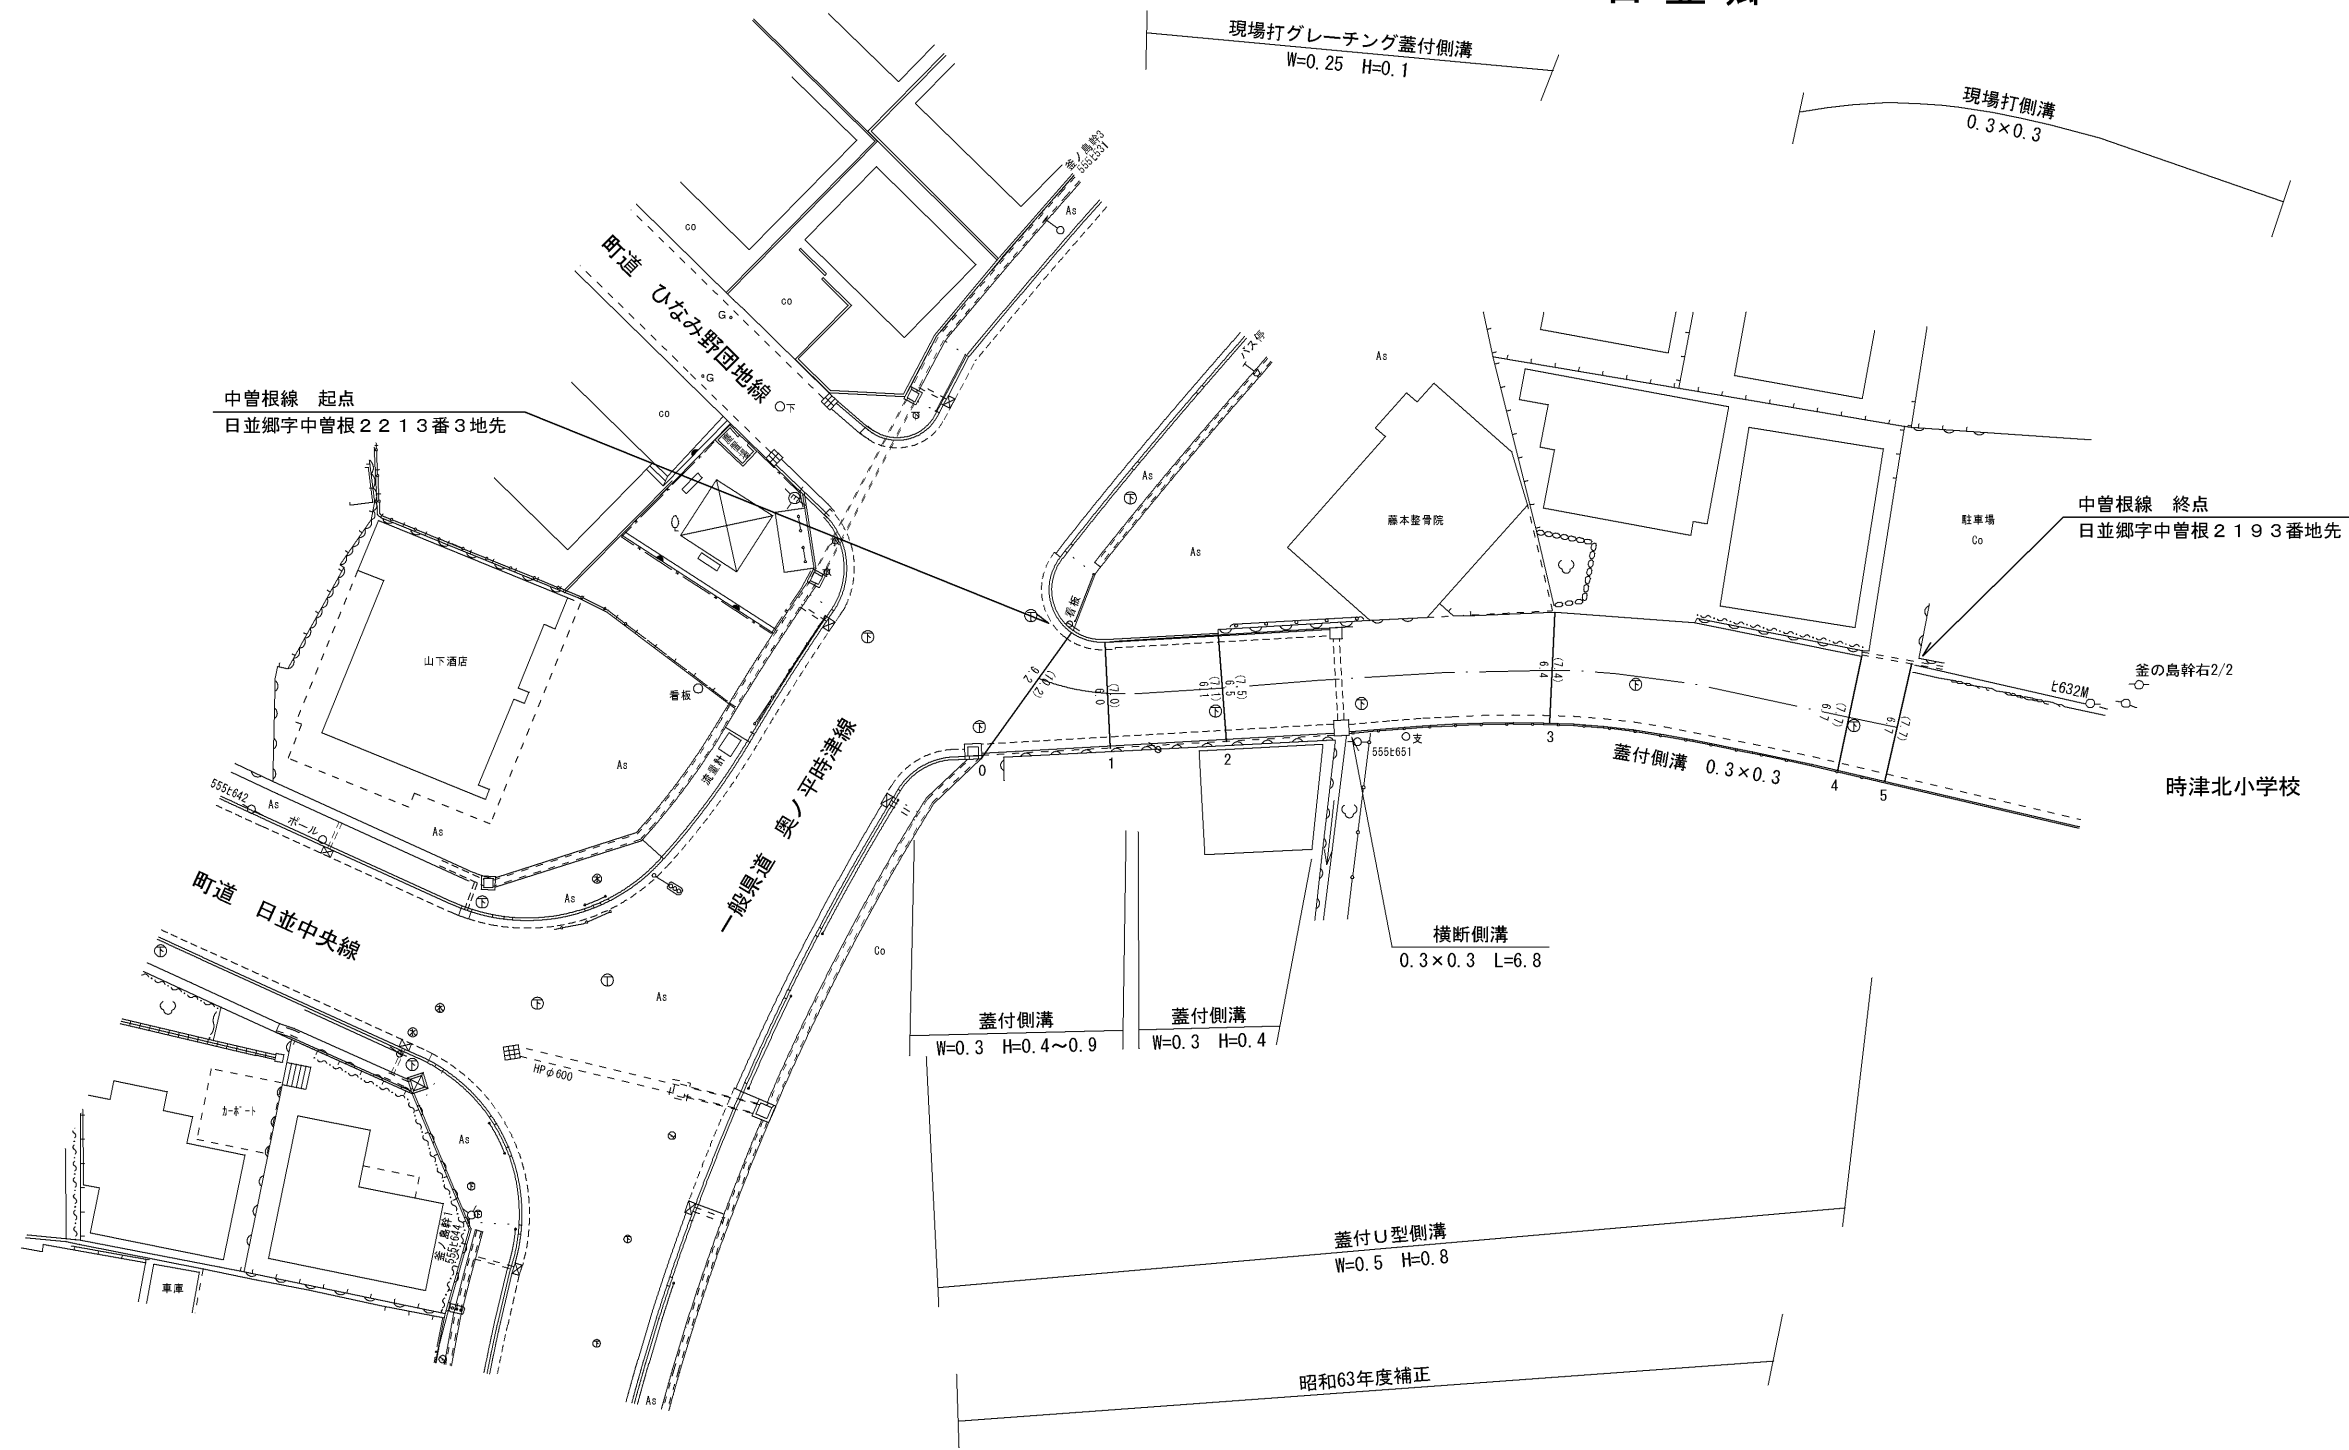

路線名	一般町道 中曾根線		
図面番号	1	縮尺	1 : 5 0 0
作成年月日	昭和 57 年 4 月 1日 令和 5 年 3 月 31日		
作成者	扇精光コンサルタンツ株式会社		
時津町役場			