


整理番号	区間長	車道巾員	路肩巾員	歩道等巾員(右)	歩道等巾員(左)	待避所巾員	中央帯巾員	全巾員	路面種別	設計CBR	舗装年度	改良未改良	改良年度	備考
1	3.6	4.1	1.0					2.1	Co			木		
2	13.2	2.5	1.0					3.5	?			?		
3	7.3	2.3	1.0					3.3	?			?		
4	2.4	2.4	1.0					3.4	?			?		
5	2.3	2.9	1.0					3.9	?			?		
6	4.5	3.7	1.0					4.7	?			?		
7	4.6	4.3	1.0					5.3	?			?		
8	10.6	4.9	1.0					5.9	?			?		
9	24.8	2.7	1.0					3.7	?			?		
10	42.9	2.2	1.0					3.2	?			?		
11	1.0	2.5	1.0					3.5	?			?		
12	6.5	3.8	1.0					4.8	?			?		
13	12.1	4.4	1.0					5.4	?			?		
計	135.8													

日並郷字釜島

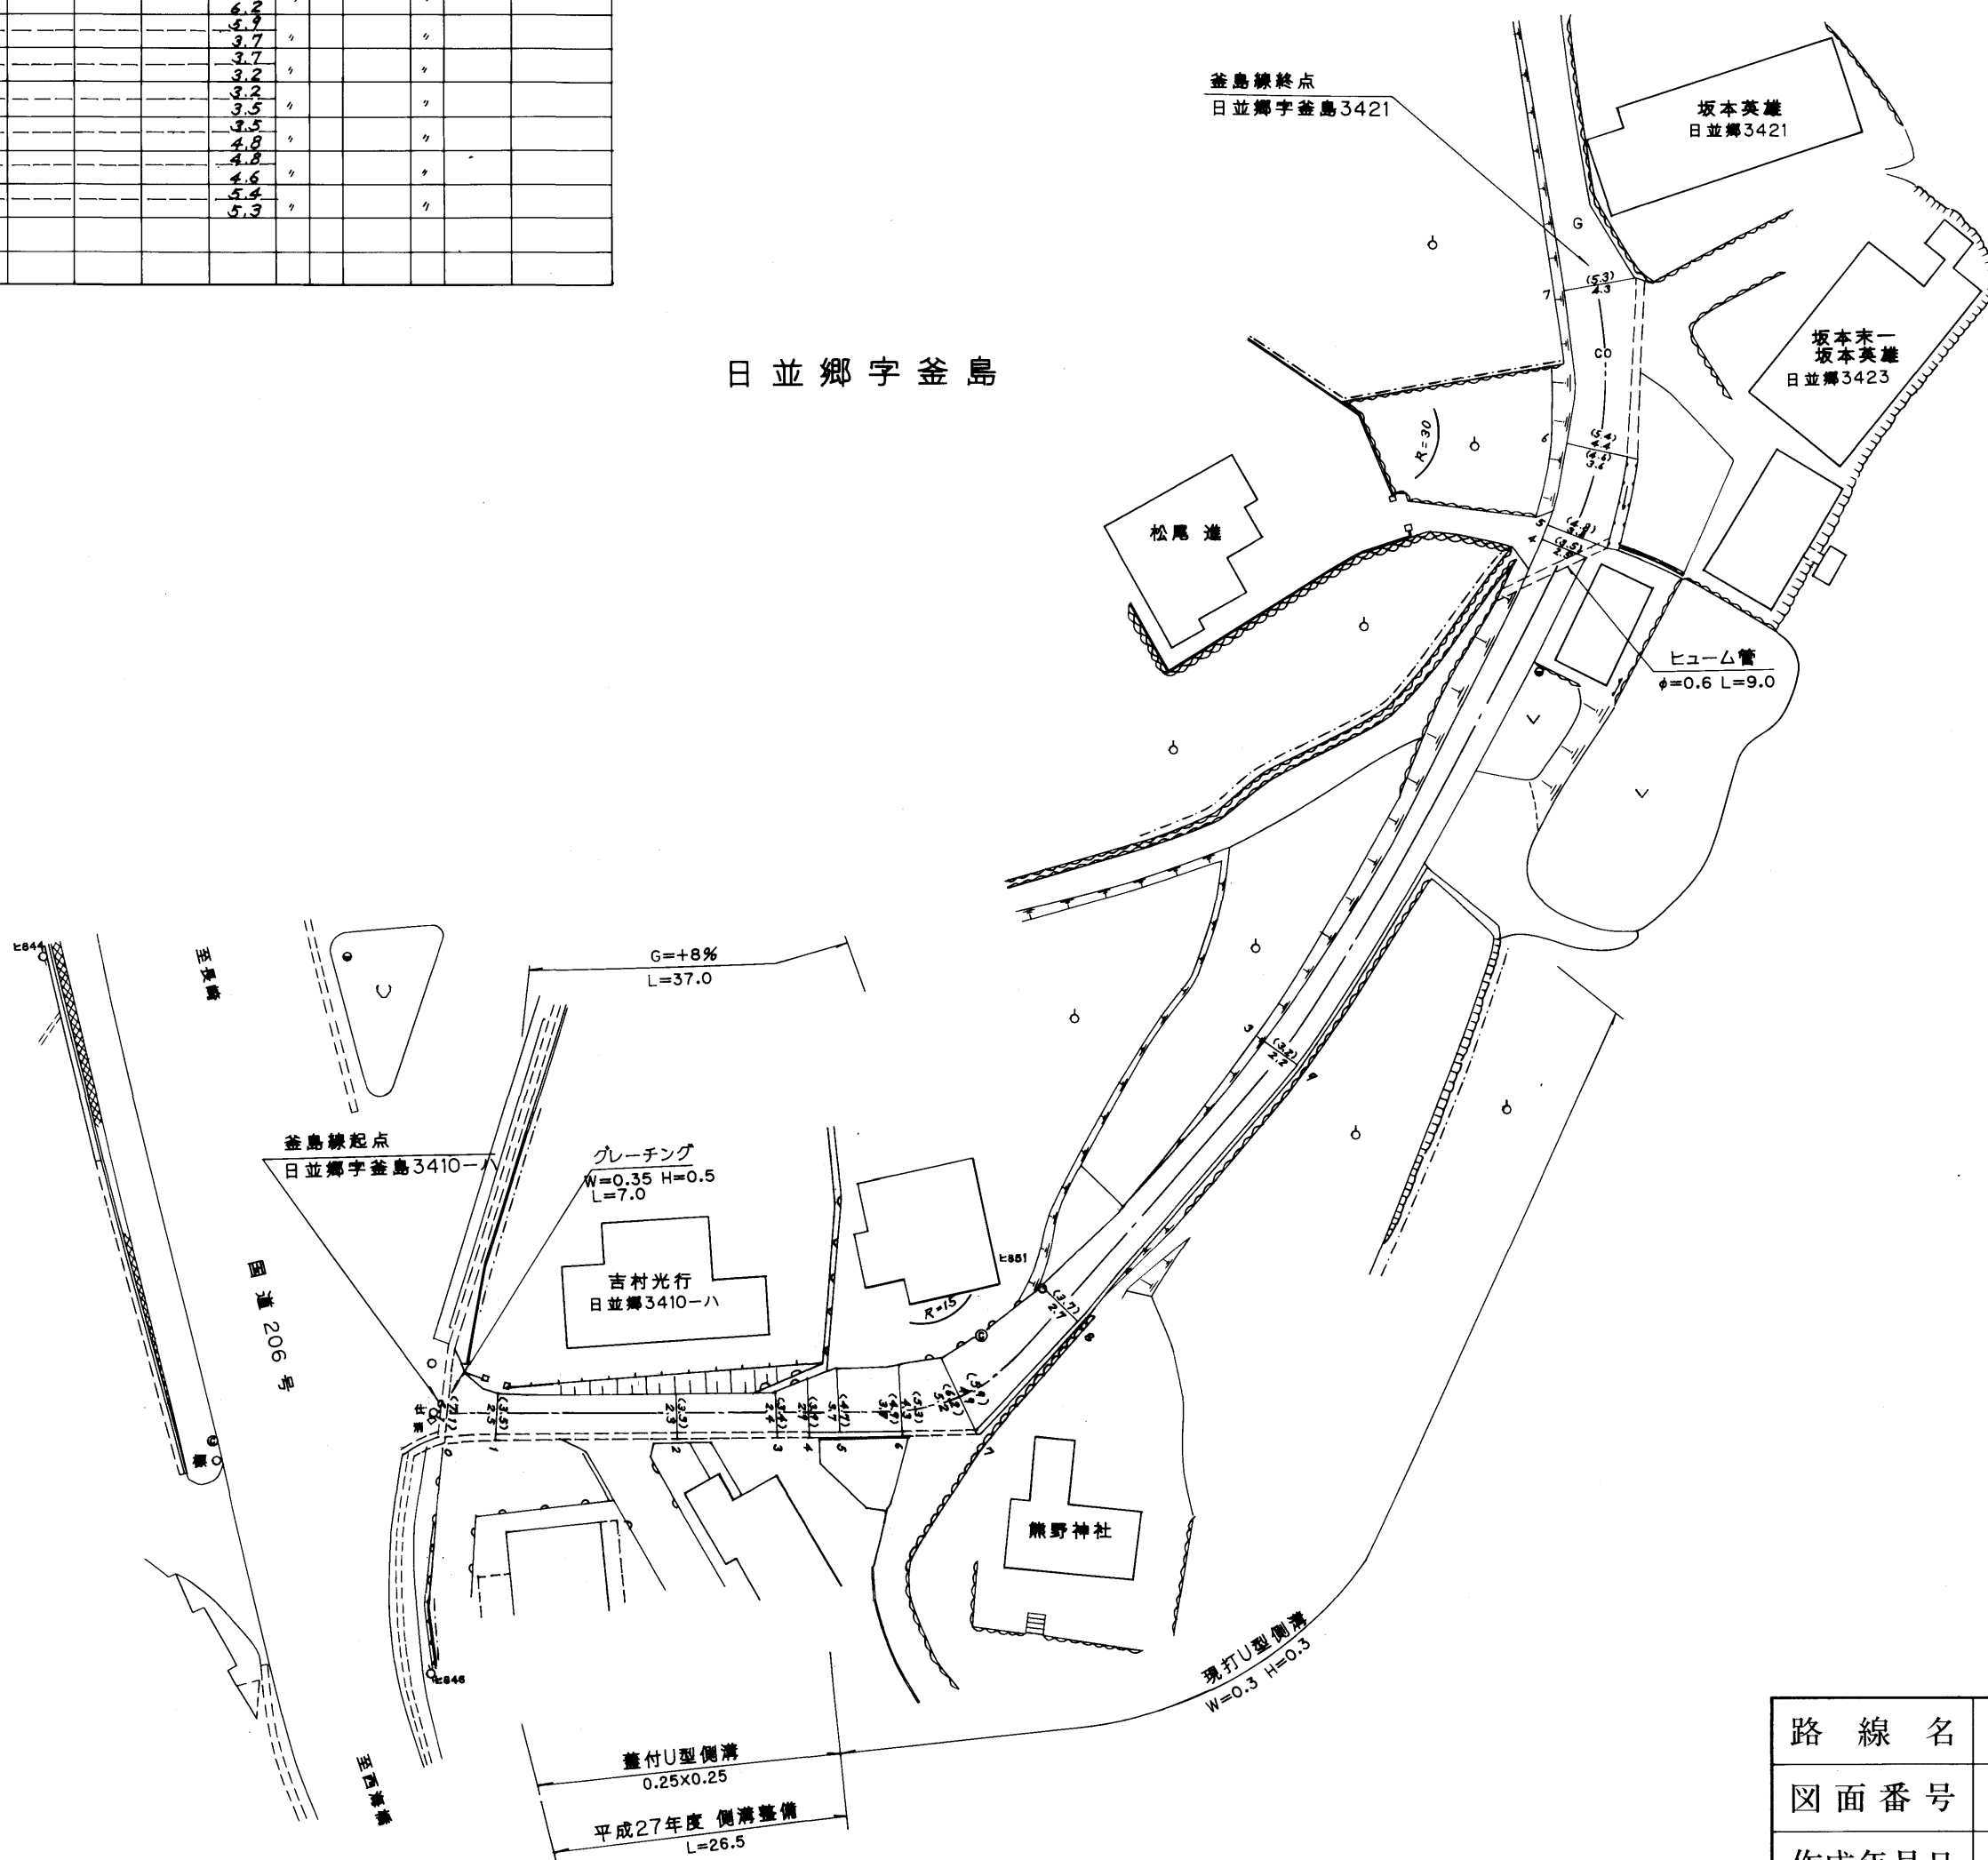

274

路線名	一般町道釜島線		
図面番号	1	縮尺	1:500
作成年月日	平成16年3月31日 28		
作成者	扇精光株式会社		
時津町役場			