
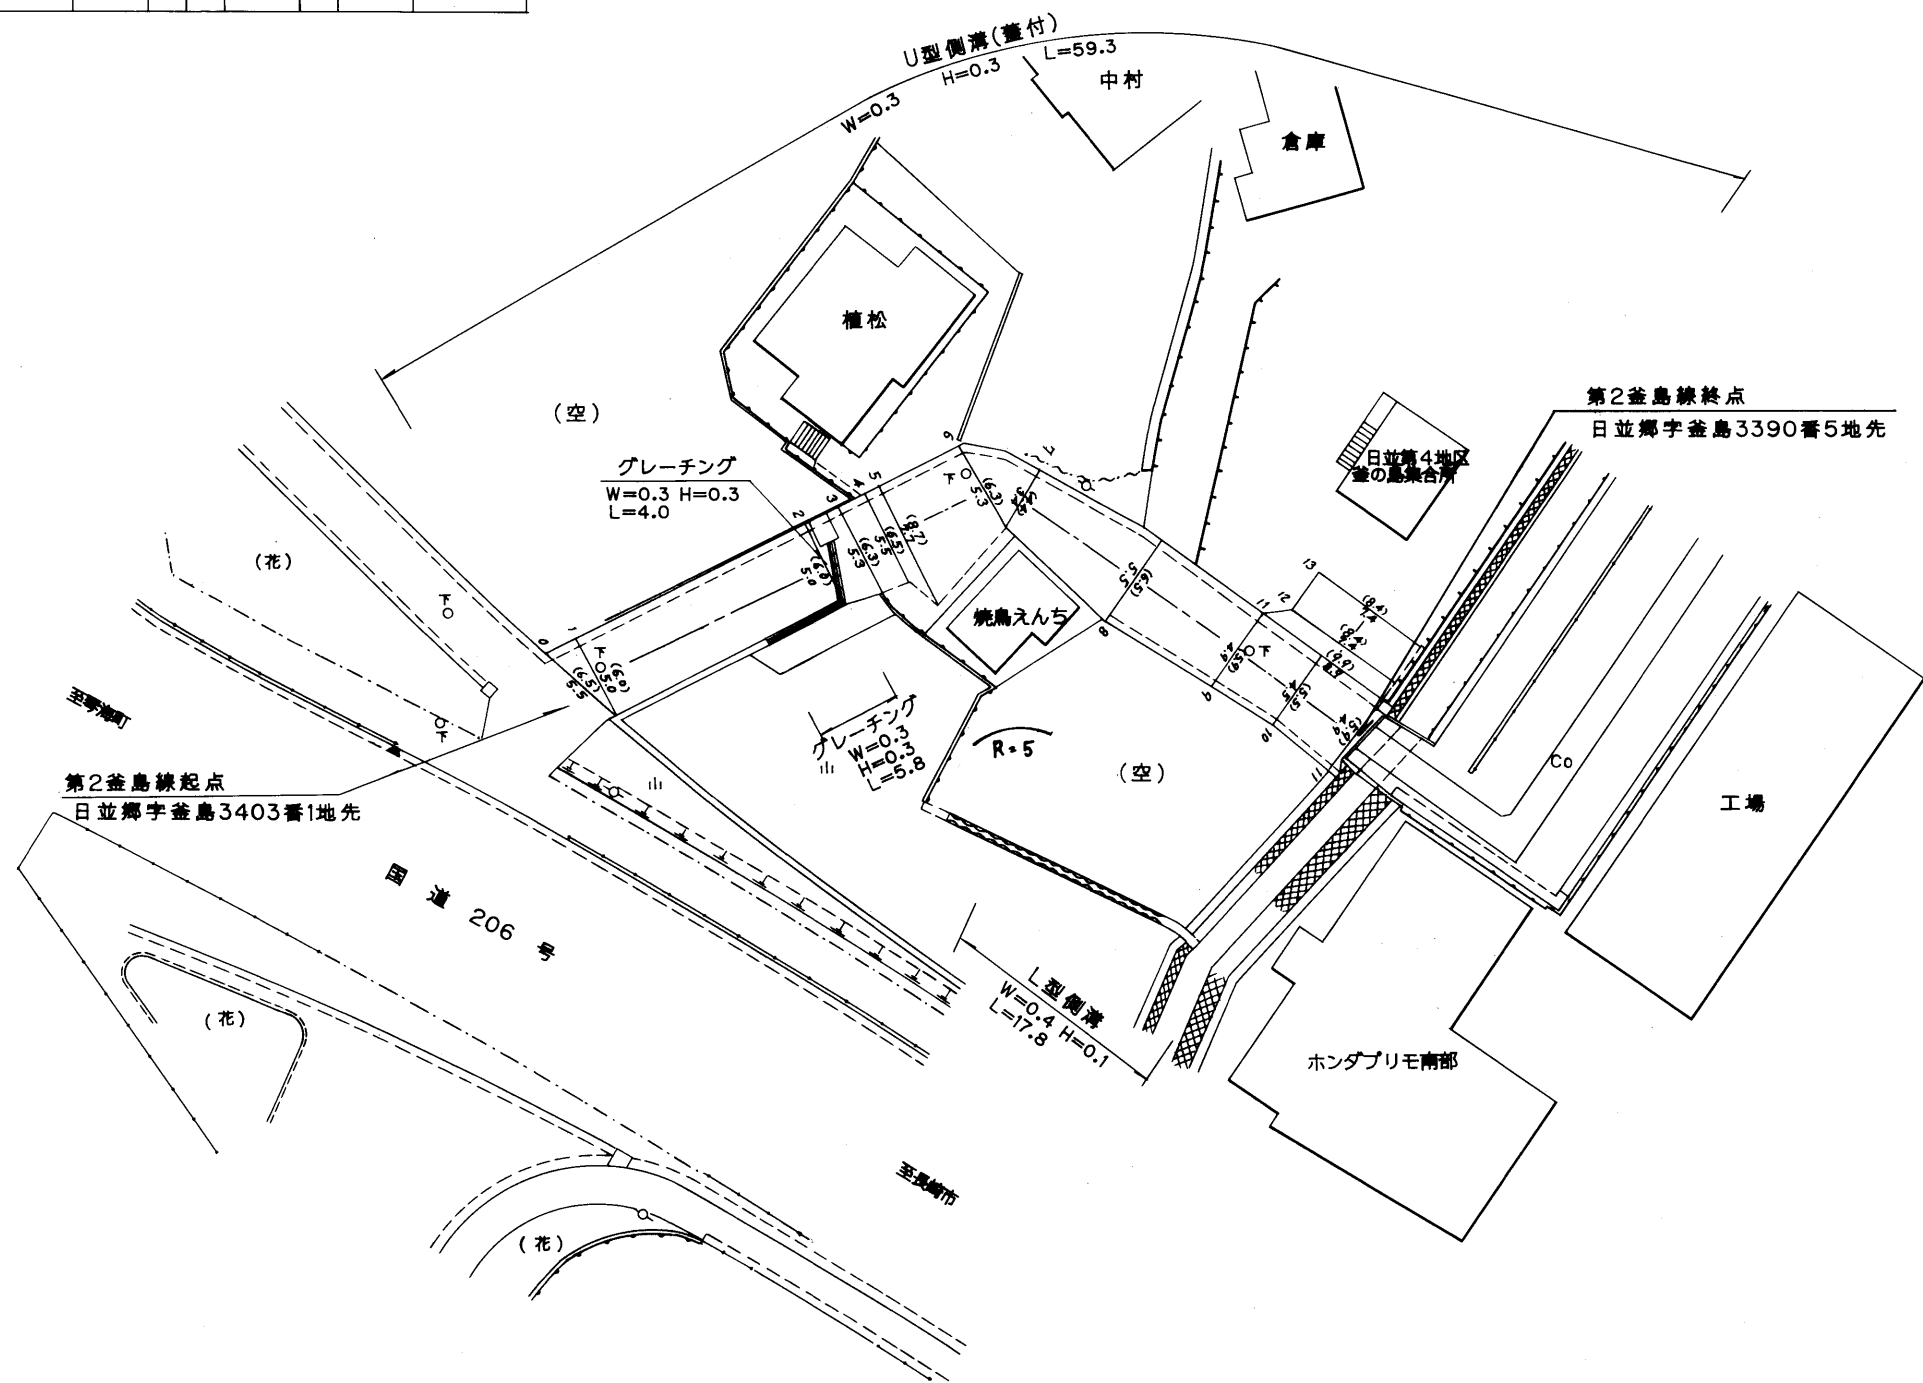


整理 番号	区 間 長	車 道 巾 員	路 肩 巾 員	歩 道 等 巾 員 (右)	歩 道 等 巾 員 (左)	待 避 所 巾 員	中 央 帯 巾 員	全 巾 員	路 面 種 別	設 計 C B R	舗 装 年 度	改 良 未 改 良	改 良 年 度	備 考
1	1.1	5.5	1.0					6.5	AS	2002	未			
2	17.1	5.0	1.0					6.0	〃	〃	〃			
3	2.5	5.0	1.0					6.0	〃	〃	〃			
4	2.0	5.3	1.0					6.3	〃	〃	〃			
5	1.2	5.5	1.0					6.5	〃	〃	〃			
6	6.0	7.7	1.0					8.7	〃	〃	〃			
7	2.6	5.3	1.0					6.3	〃	〃	〃			
8	9.0	3.4	1.0					4.4	〃	〃	〃			
9	8.3	5.5	1.0					6.5	〃	〃	〃			
10	4.7	4.9	1.0					5.9	〃	〃	〃			
11	4.8	4.5	1.0					5.5	〃	〃	〃			
12	1.4	8.9	1.0					9.9	〃	〃	〃			
13	2.9	7.4	1.0					8.4	〃	〃	〃			
計	63.6													

日 並 郷

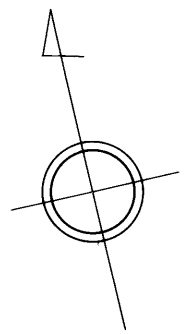

275

路 線 名	一般町道 第 2 釜 島 線		
図 面 番 号	1	縮 尺	1:500
作成年月日	平成 15 年 3 月 31 日		
作 成 者	扇 精 光 株 式 会 社		
時 津 町 役 場			