



整理番号	区間長	車道巾員	路肩巾員	歩道等巾員(右)	歩道等巾員(左)	待避所巾員	中央帯巾員	全巾員	路面種別	設計CBR	舗装年度	改良未改良	改良年度	備考
1	6.0	7.8	1.0					8.8	As			改		
2	37.3	5.0	1.0					6.0	〃			〃		
3	2.2	5.0	1.0					6.0	〃			〃		
4	5.0	6.1	1.0					7.1	〃			〃		
5	2.0	6.1	1.0					7.1	〃			〃		
6	23.6	5.0	1.0					6.0	〃			〃		
7	3.8	5.0	1.0					6.0	〃			〃		
8	4.7	7.5	1.0					8.5	〃			〃		
9	12.8	3.9	1.0					4.9	〃			〃		
10	2.5	3.9	1.0					4.9	〃			〃		
11	2.4	3.0	1.0					4.0	〃			〃		
計	102.3													

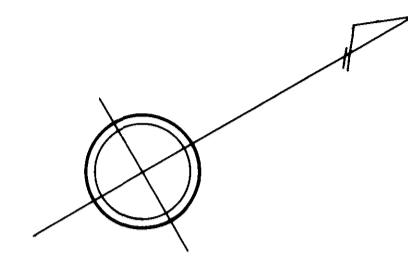

日並郷

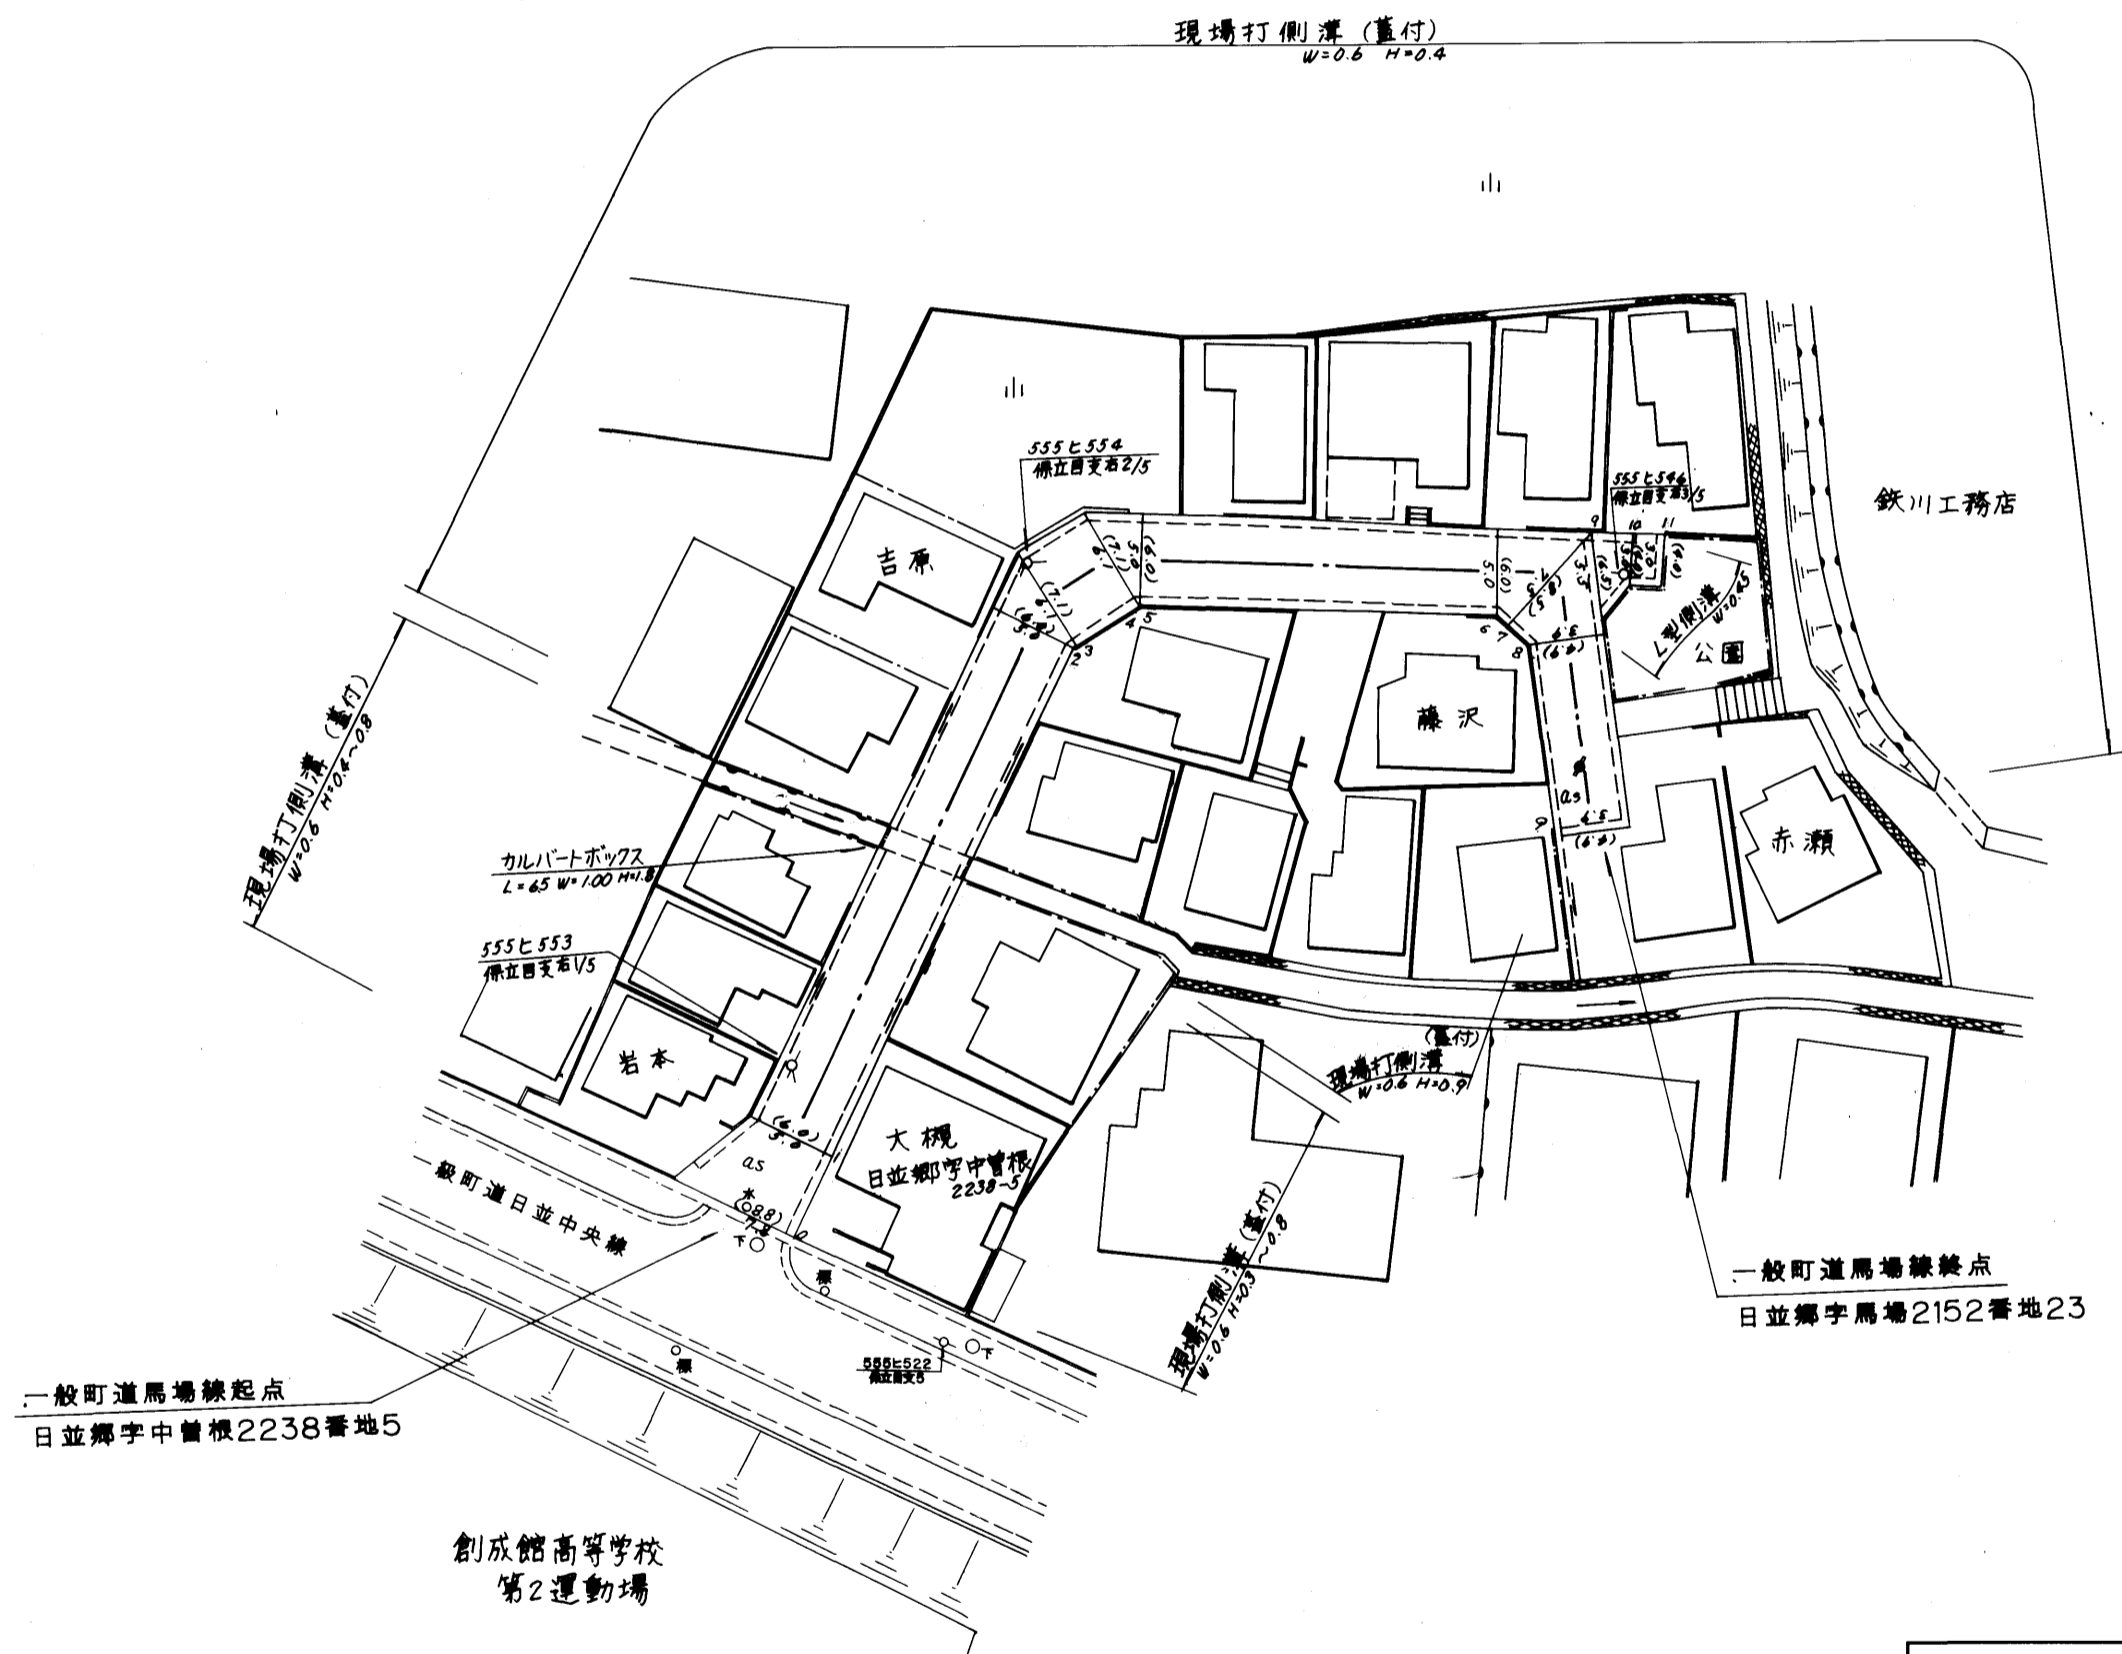

路線名	一般町道 馬 場 線		
図面番号	1	縮尺	1:500
作成年月日	平成 4 年 3 月 31 日		
作成者	扇精光株式会社		
時 津 町 役 場			