



整理番号	区間長	車道巾員	路肩巾員	歩道等巾員(右)	歩道等巾員(左)	待避所巾員	中央帯巾員	全巾員	路面種別	設計C B R	舗装年度	改良未改良	改良年度	備考
1	0.5	7.8	7.0					8.8	Qs					
2	1.5	7.8	7.0					8.8	"					
3	62.3	5.0	7.0					6.0	"					
計	64.3													

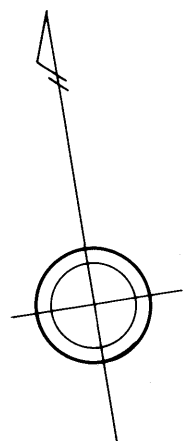

日並郷

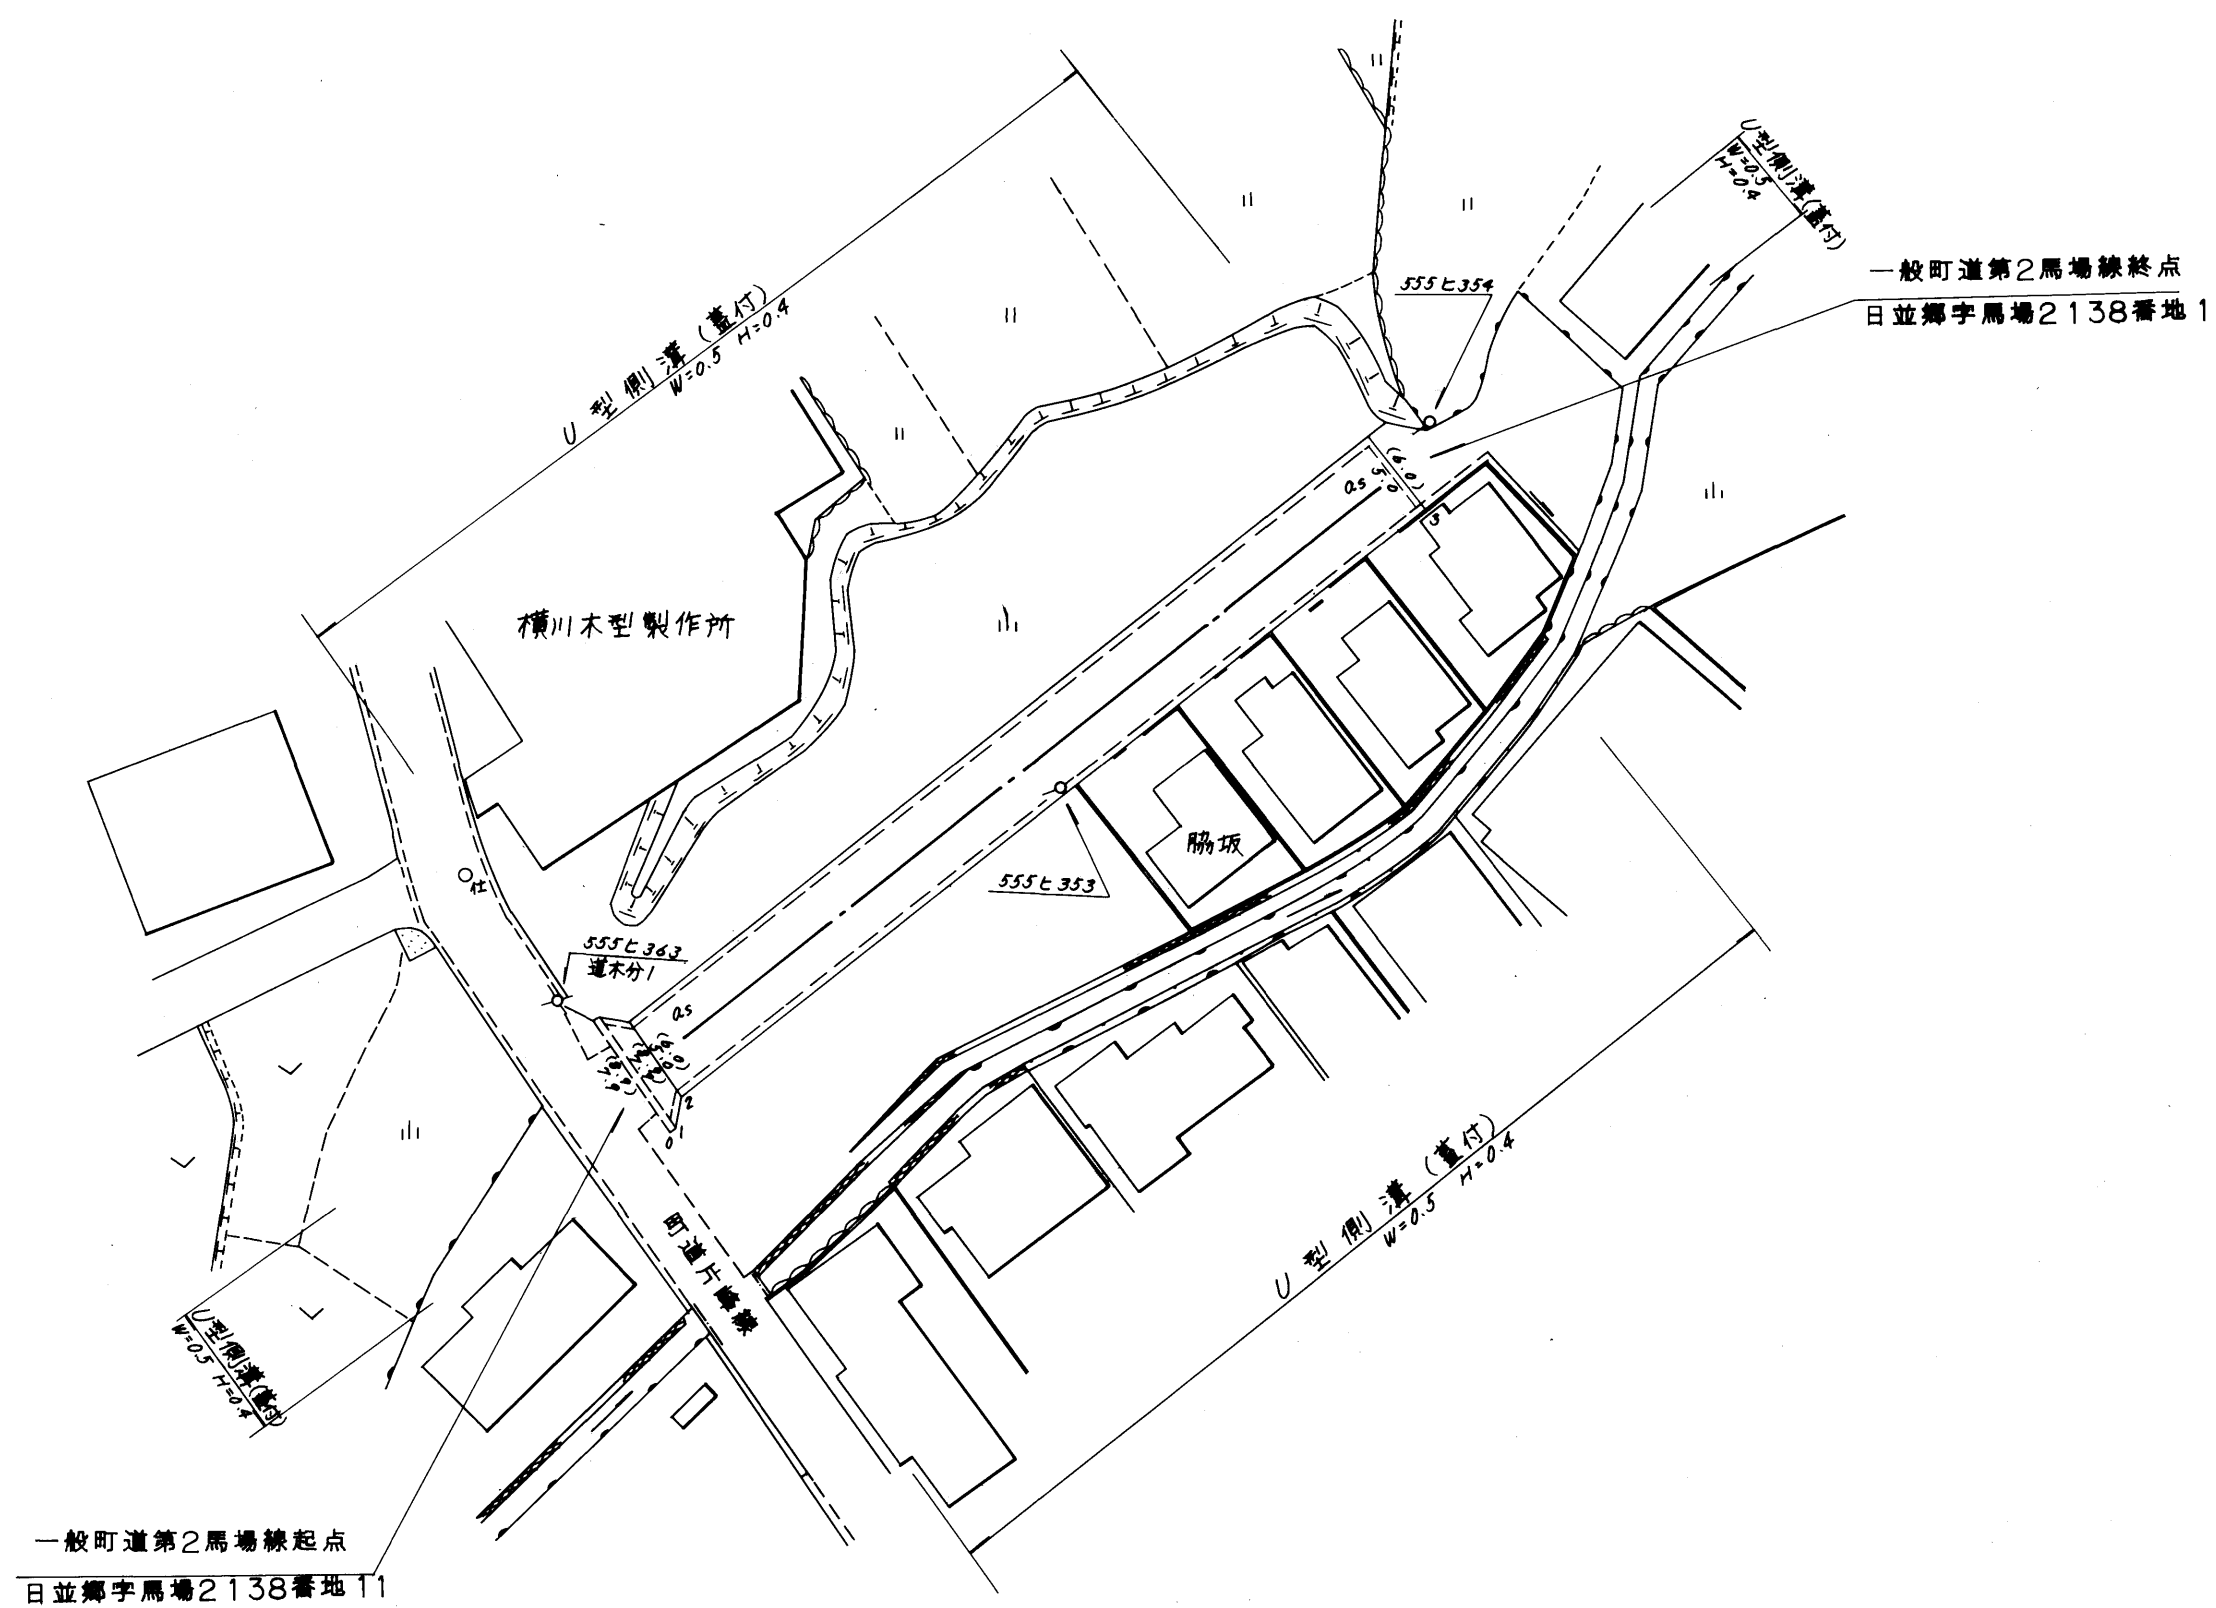

路線名	一般町道 第2馬場線		
図面番号	1	縮尺	1:500
作成年月日	平成 4年 3月 31日		
作成者	扇精光株式会社		
時津町役場			