



整理番号	区間長	車道巾員	路肩巾員	歩道等巾員(右)	歩道等巾員(左)	待避所巾員	中央帯巾員	全巾員	路面種別	設計C/B/R	舗装年度	改良未改良	改良年度	備考
1	12.5	24.0	1.0					25.0	As		2009	改	2009	
2	28.2	27.5	1.0					29.5	+					
3	55.0	20.0	1.0					21.0	+					
4	12.3	20.0	1.0					21.0	+					
計	108.0													

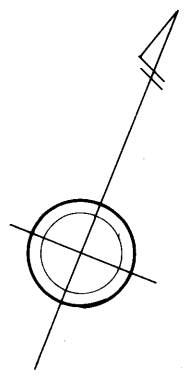

日並郷

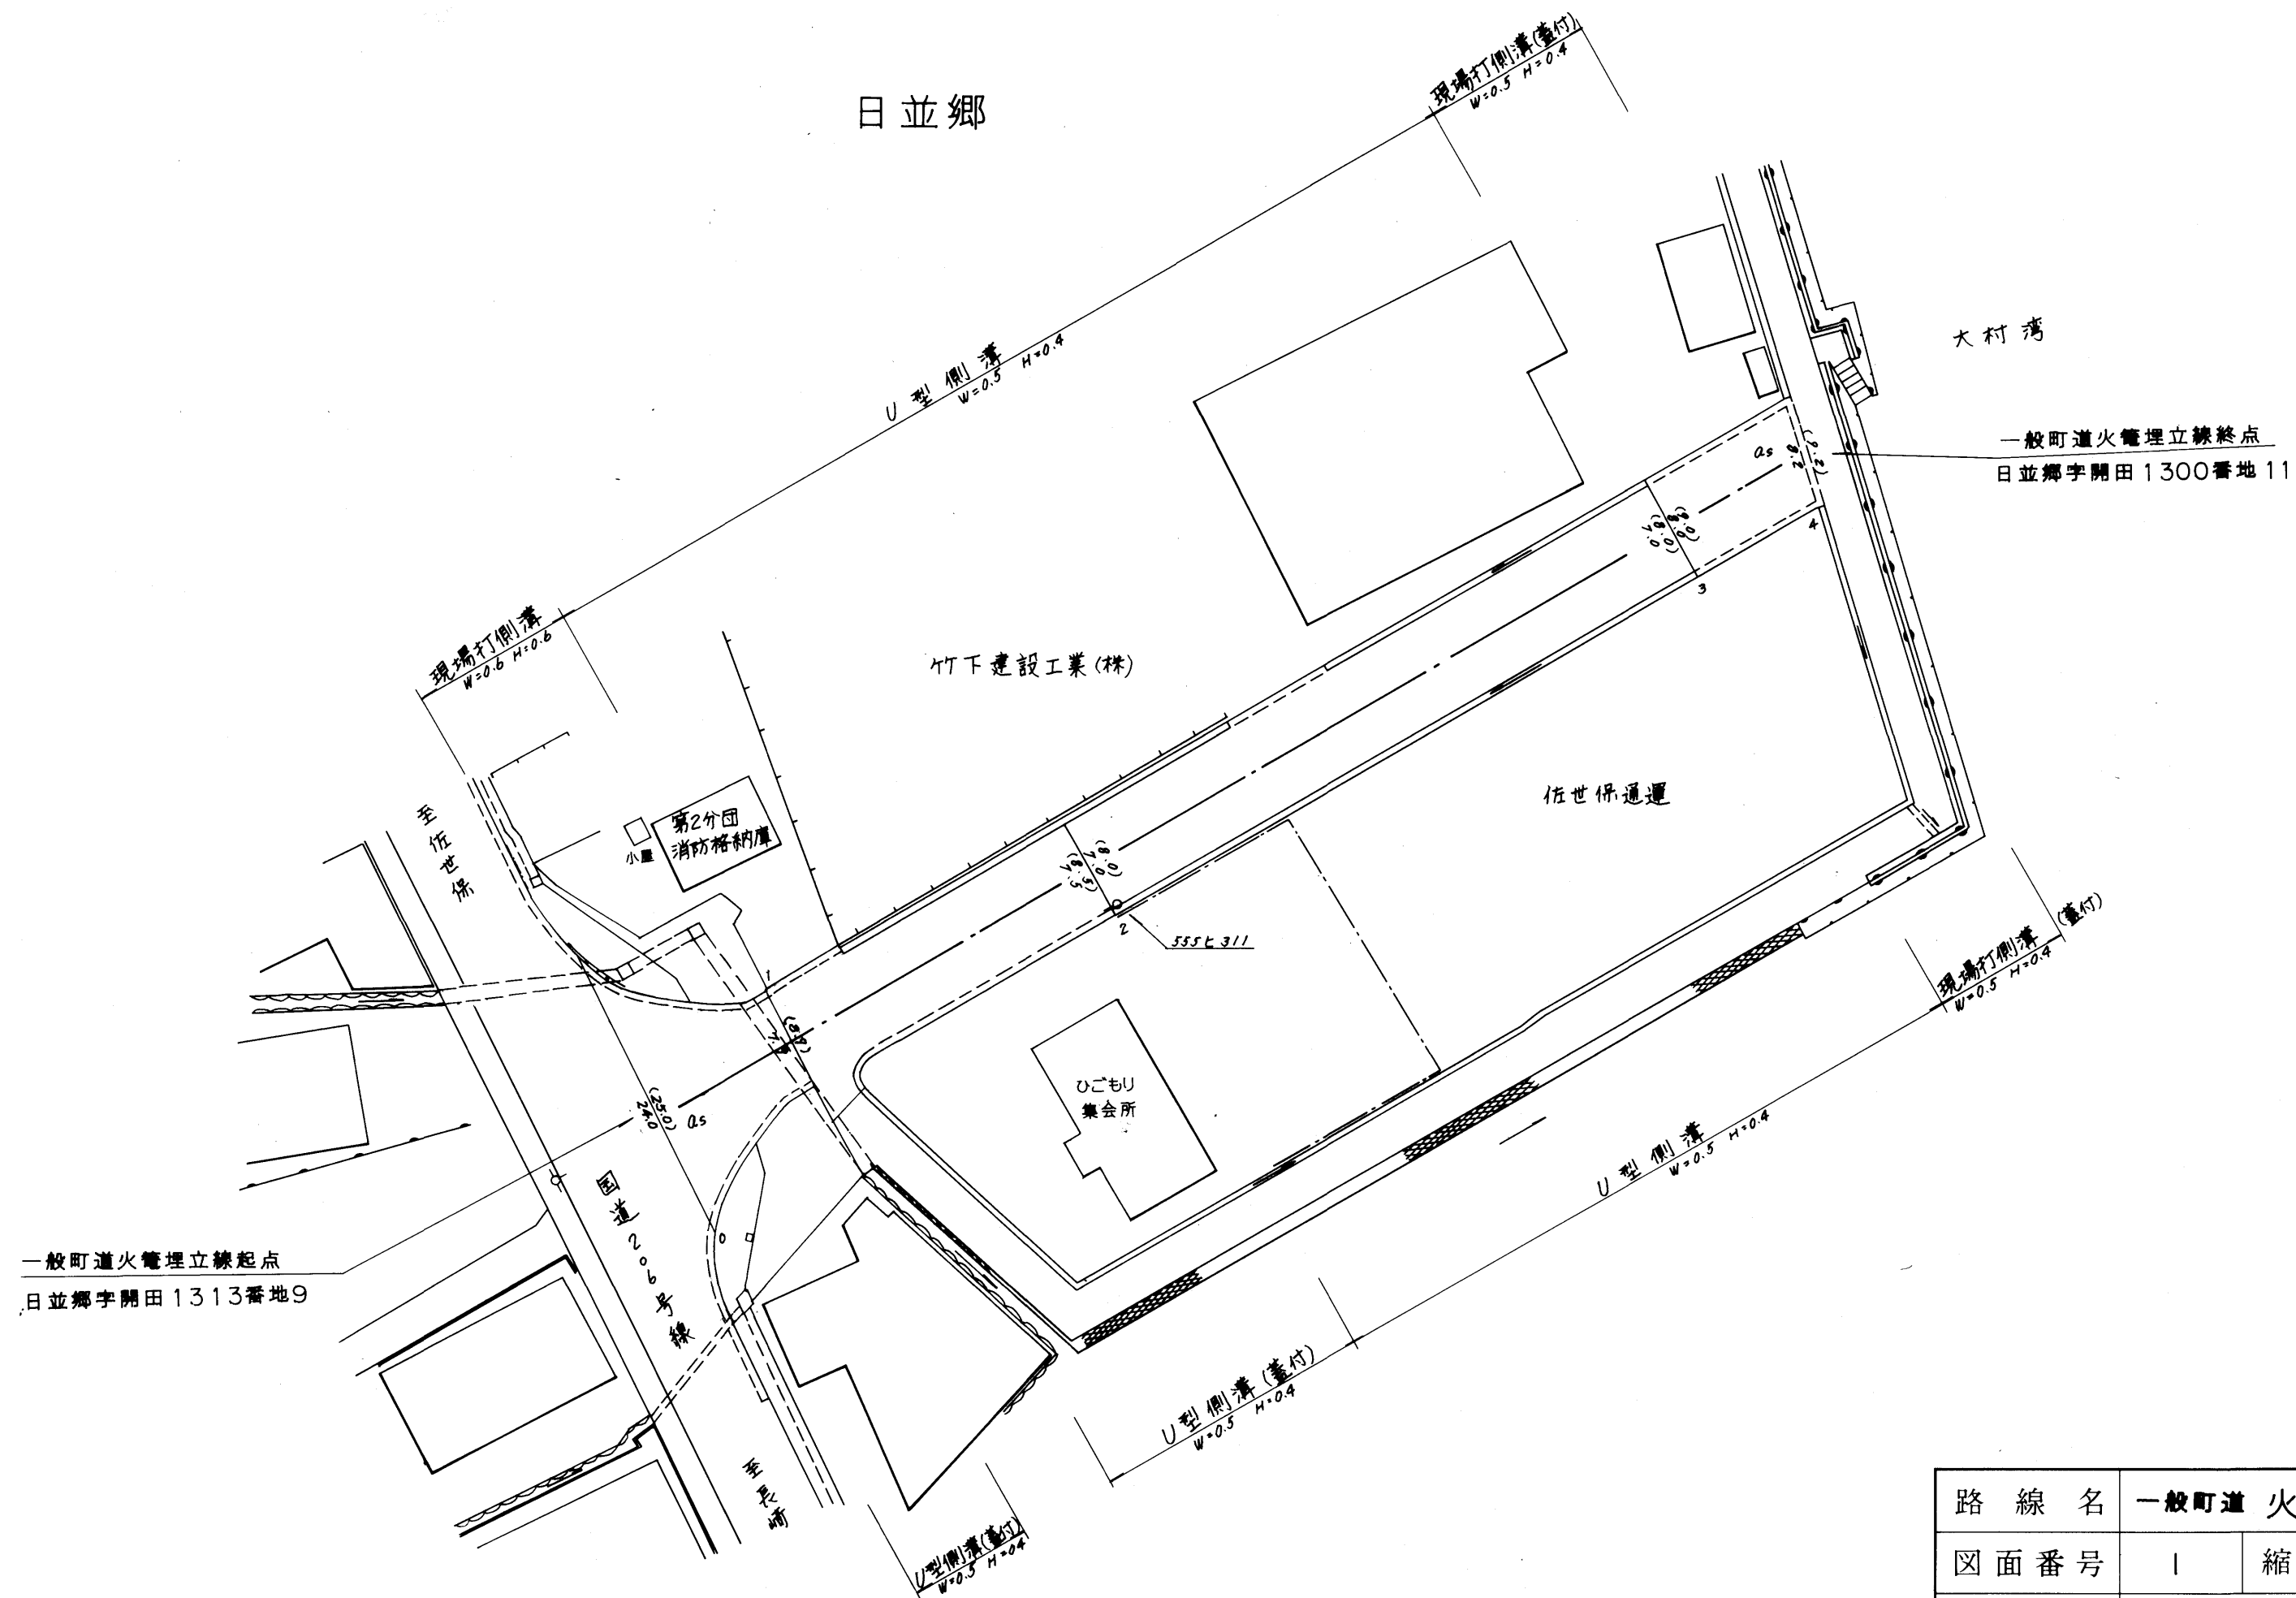

279

路線名	一般町道 火管埋立線		
図面番号	1	縮尺	1:500
作成年月日	平成 4 年 3 月 3 日		
作成者	扇精光株式会社		
時 津 町 役 場			