
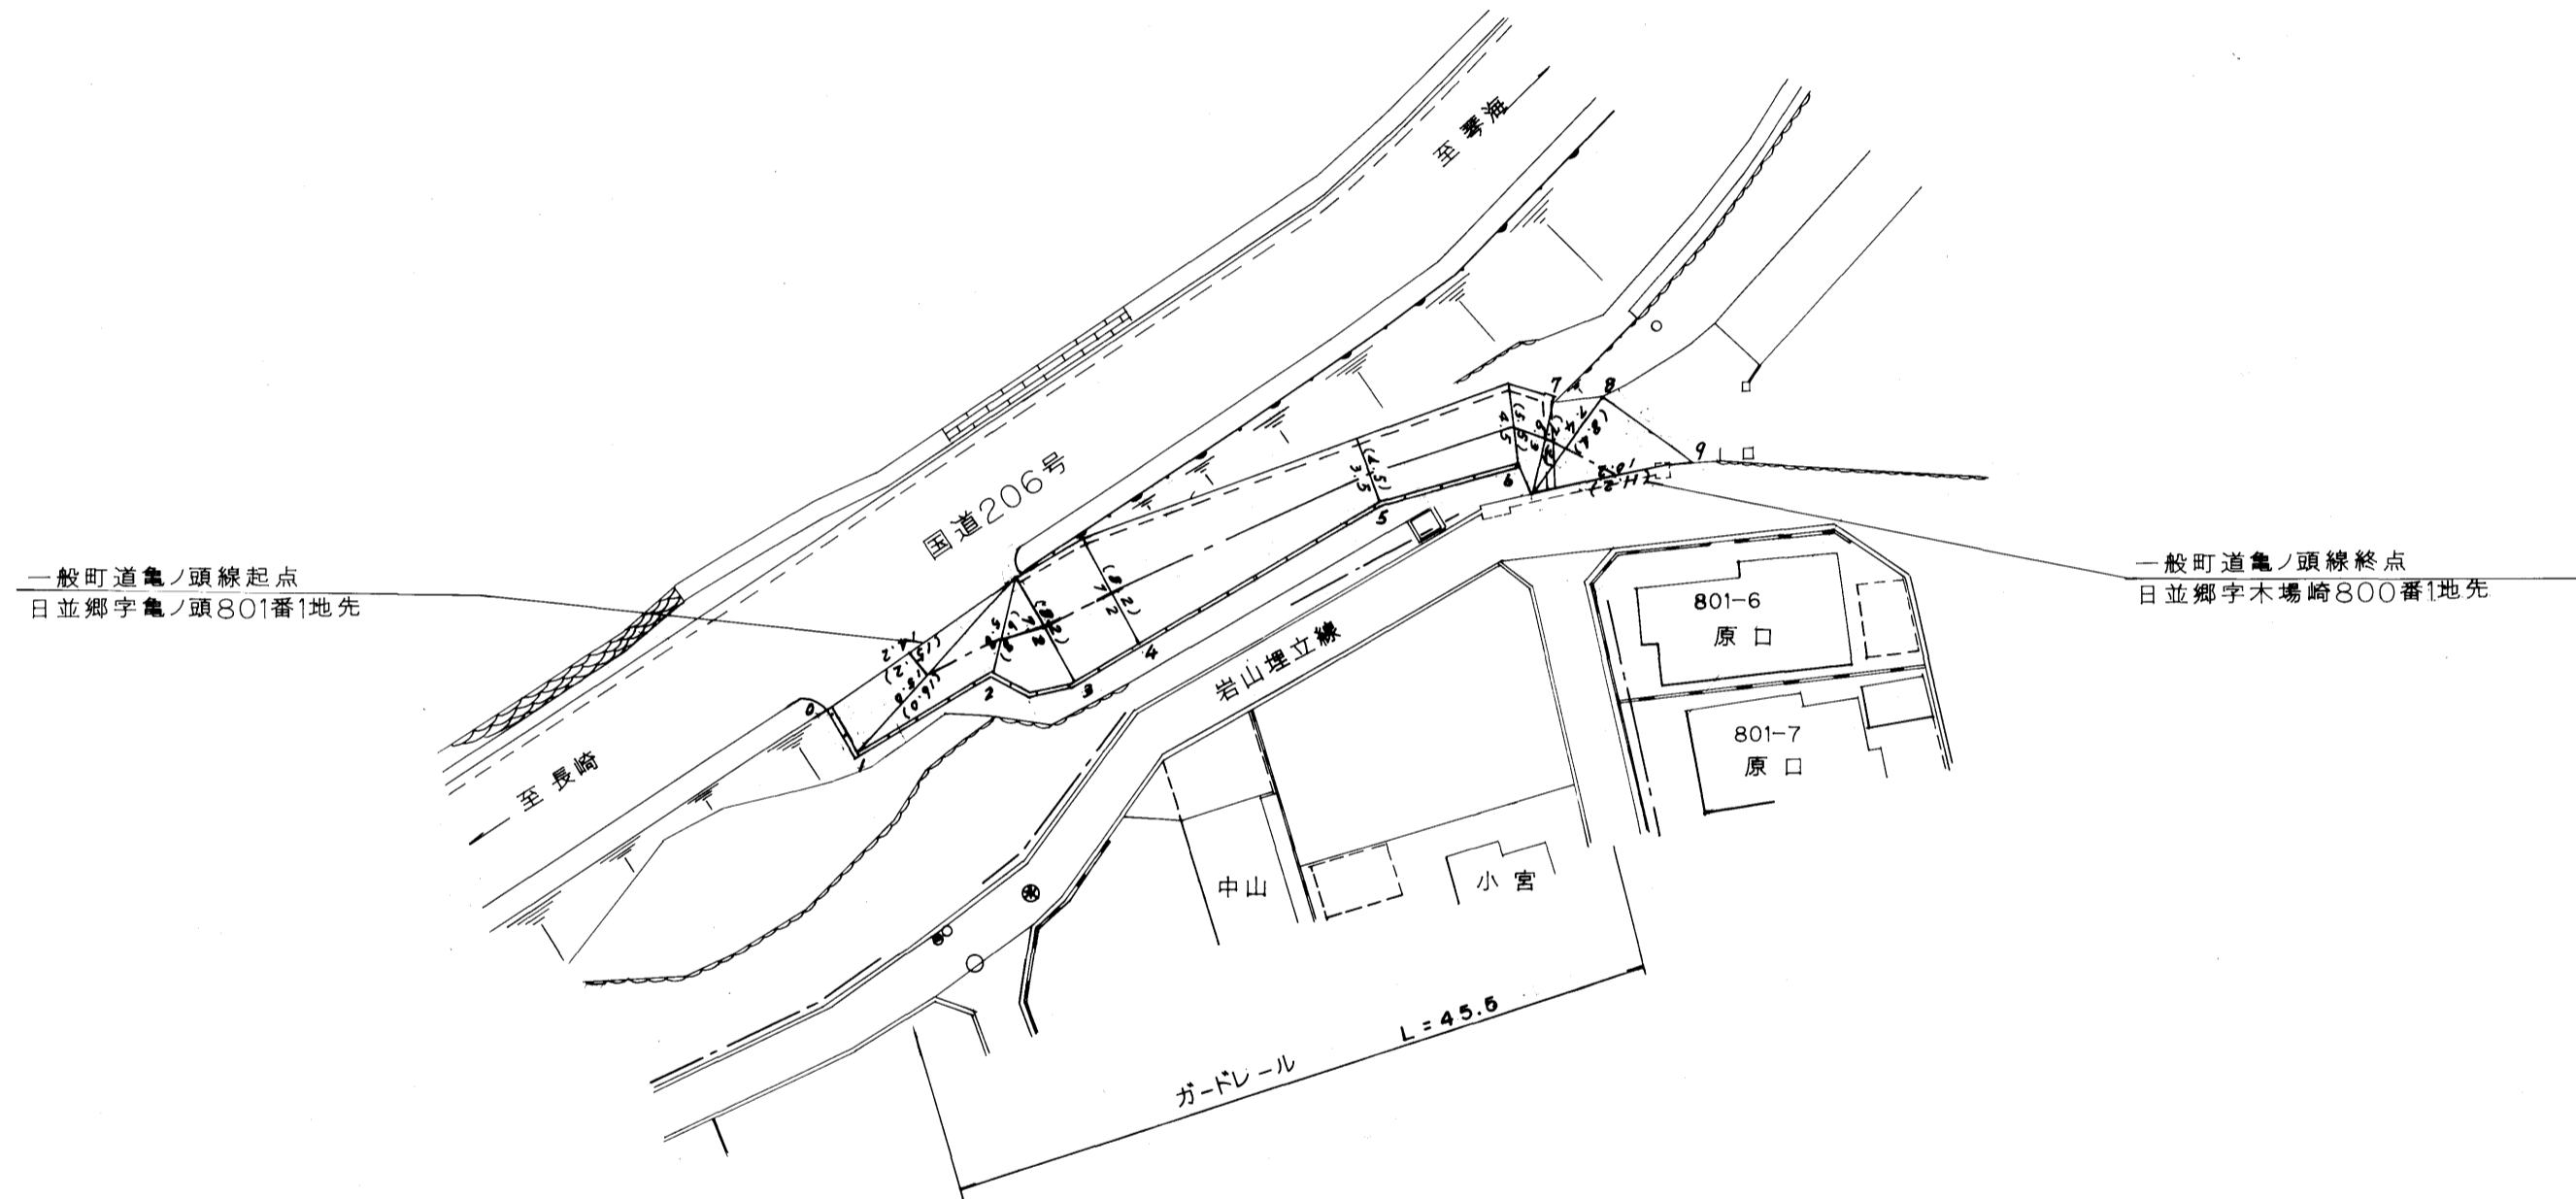


整理番号	区間長	車道巾員	路肩巾員	歩道等巾員(右)	歩道等巾員(左)	待避所巾員	中央帯巾員	全巾員	路面種別	設計C/R	舗装年度	改良未改良	改良年度	備考
1	2.0	14.2	1.0					15.2	0s	93	改	93		
2	3.6	15.0	1.0					16.0	"	"	"	"		
3	3.1	15.8	1.0					16.8	"	"	"	"		
4	5.1	22.2	1.0					23.2	"	"	"	"		
5	19.6	72.2	1.0					73.2	"	"	"	"		
6	10.3	33.3	1.0					34.3	"	"	"	"		
7	2.3	4.3	1.0					5.3	"	"	"	"		
8	1.8	4.3	1.0					5.3	"	"	"	"		
9	4.2	7.4	1.0					8.4	"	"	"	"		
計	52.0							17.2						

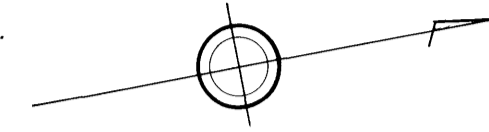

路線名	一般町道 亀ノ頭線		
図面番号	1	縮尺	1:500
作成年月日	平成 5 年 3 月 31 日		
補正	6 年 3 月 31 日		
作成者	扇精光株式会社		
時津町役場			