
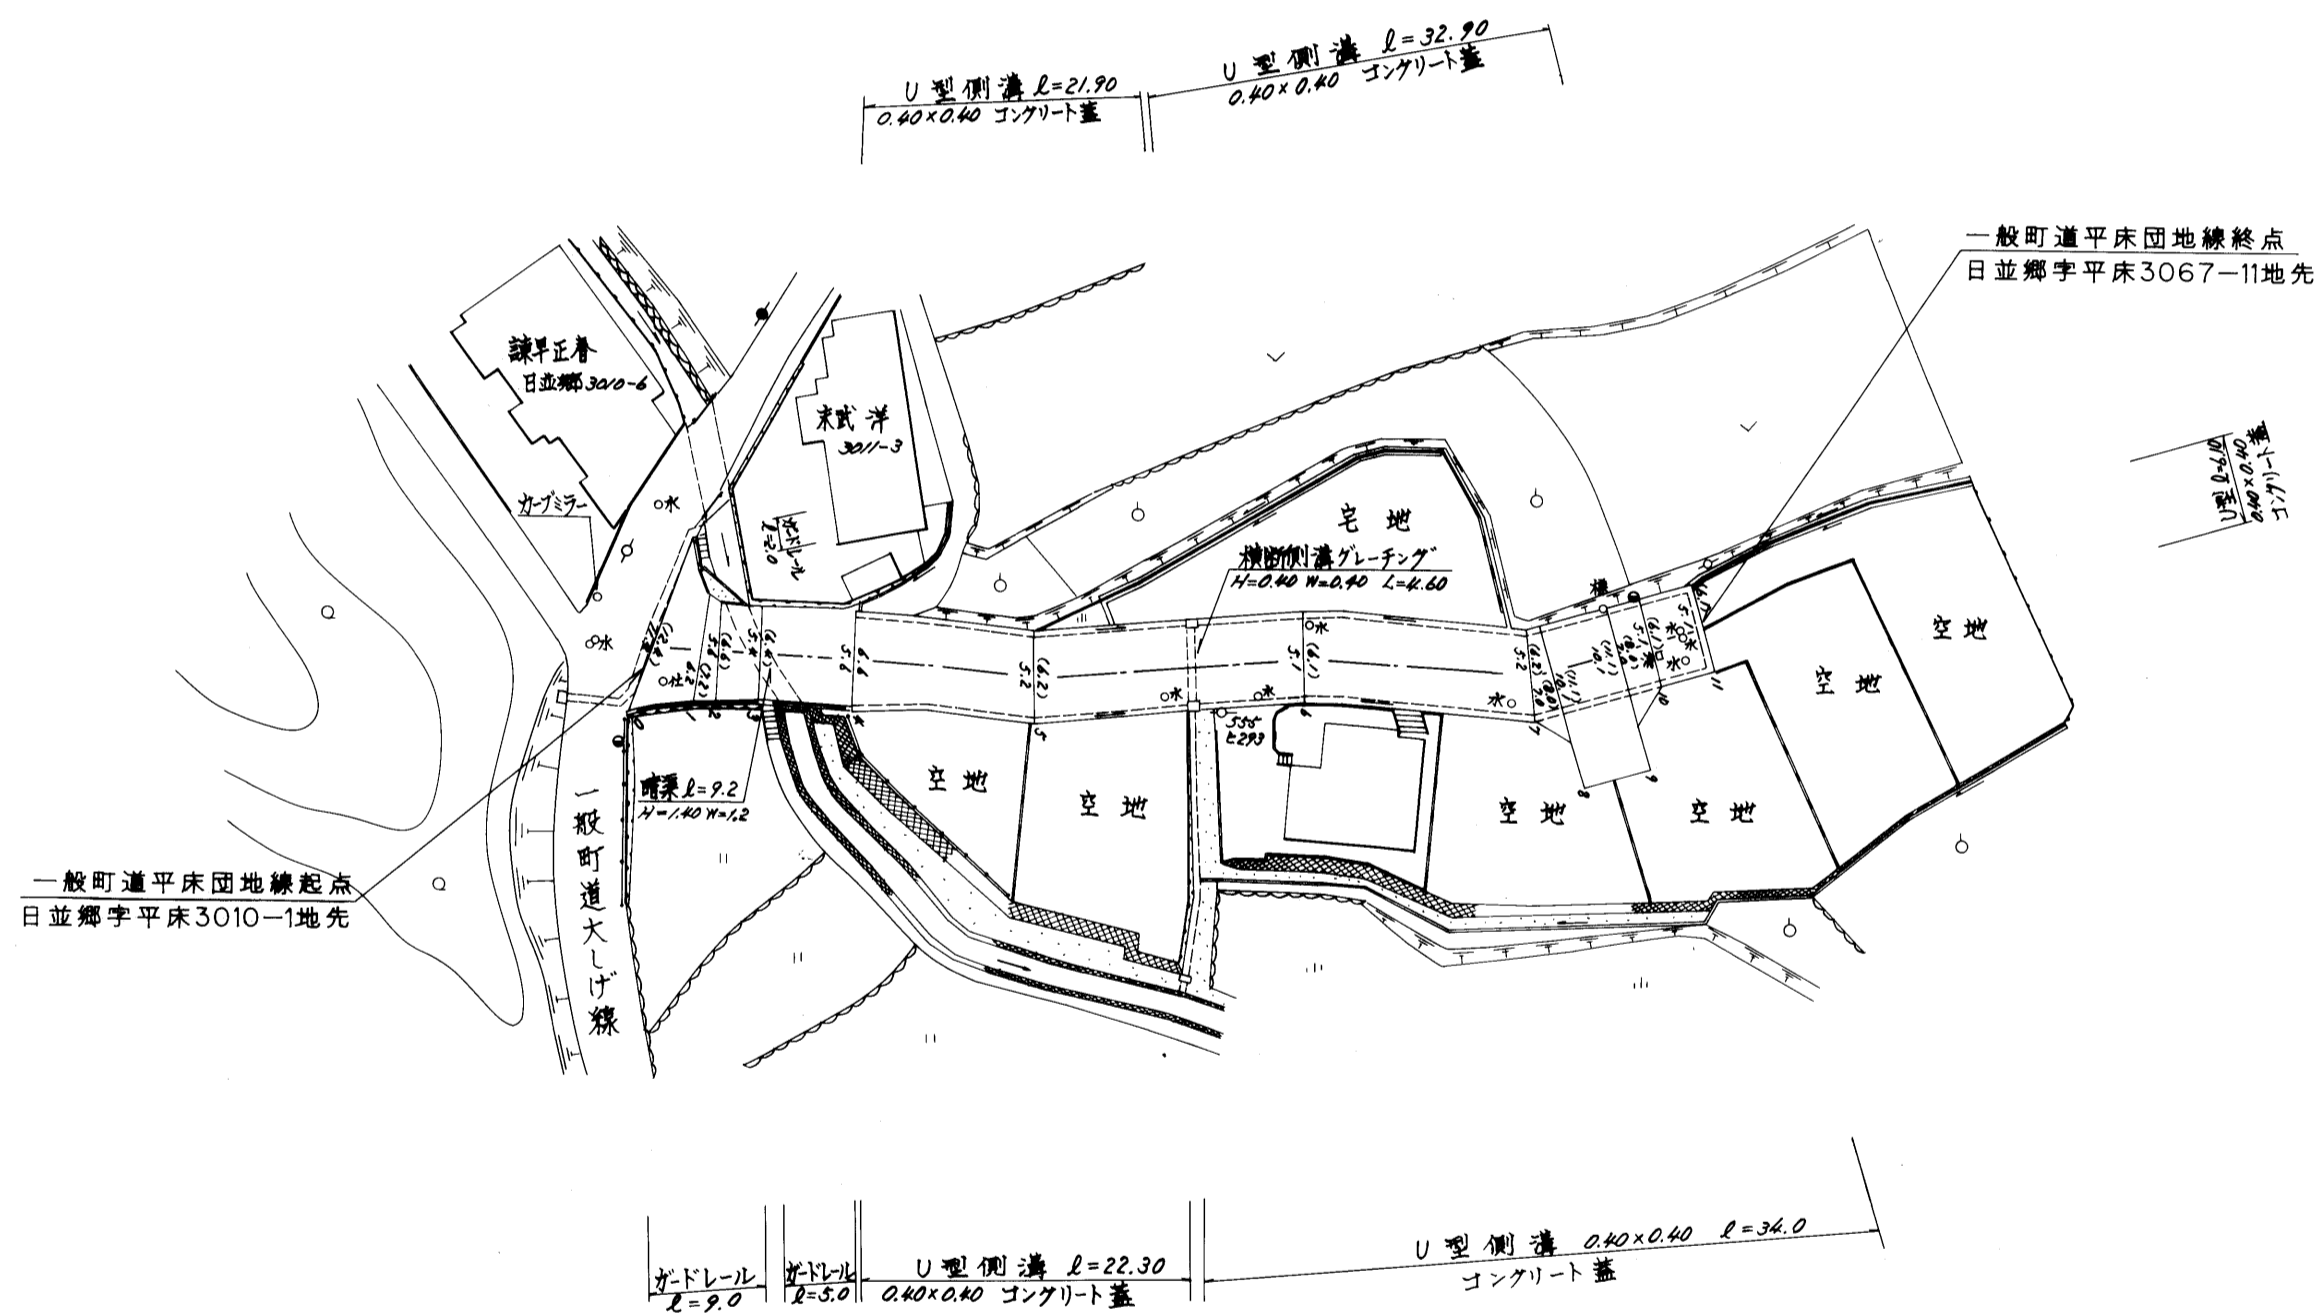


整理番号	区間長	車道巾員	路肩巾員	歩道等巾員(右)	歩道等巾員(左)	待避所巾員	中央帯巾員	全巾員	路面種別	設計C/R	舗装年度	改良未改良	改良年度	備考
1	3.2	7.4	1.0					12.4	AS			改		
2	1.2	5.2						7.2						
3	2.7	5.6						8.6						
4	6.1	5.4						8.2						
5	12.1	5.4						8.2						
6	17.9	5.2						8.2						
7	15.1	5.7						8.7						
8	1.4	7.0						8.8						
9	4.6	10.7						12.7						
10	2.2	7.0						8.0						
11	3.6	5.7						8.7						
計	70.1													

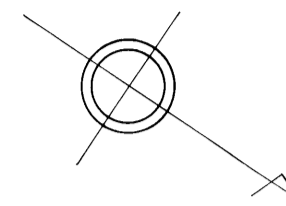

路線名	一般町道平床団地線		
図面番号	1	縮尺	1:500
作成年月日	平成7年4月1日		
作成者	扇精光株式会社		
時津町役場			