



整理番号	区間長	車道巾員	路肩巾員	歩道等巾員(右)	歩道等巾員(左)	待避所巾員	中央帯巾員	全巾員	路面種別	設計C B R	舗装年度	改良未改良	改良年度	備考
1	23.0	5.0	1.0					6.0	as			改		
2	8.6	5.0	1.0					6.0	"			"		
3	6.0	5.0	1.0					6.0	"			"		
4	2.0	5.0	1.0					6.0	"			"		
5	3.0	5.0	1.0					6.0	"			"		
計	42.6													

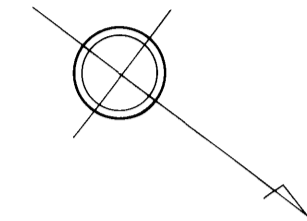

日並郷

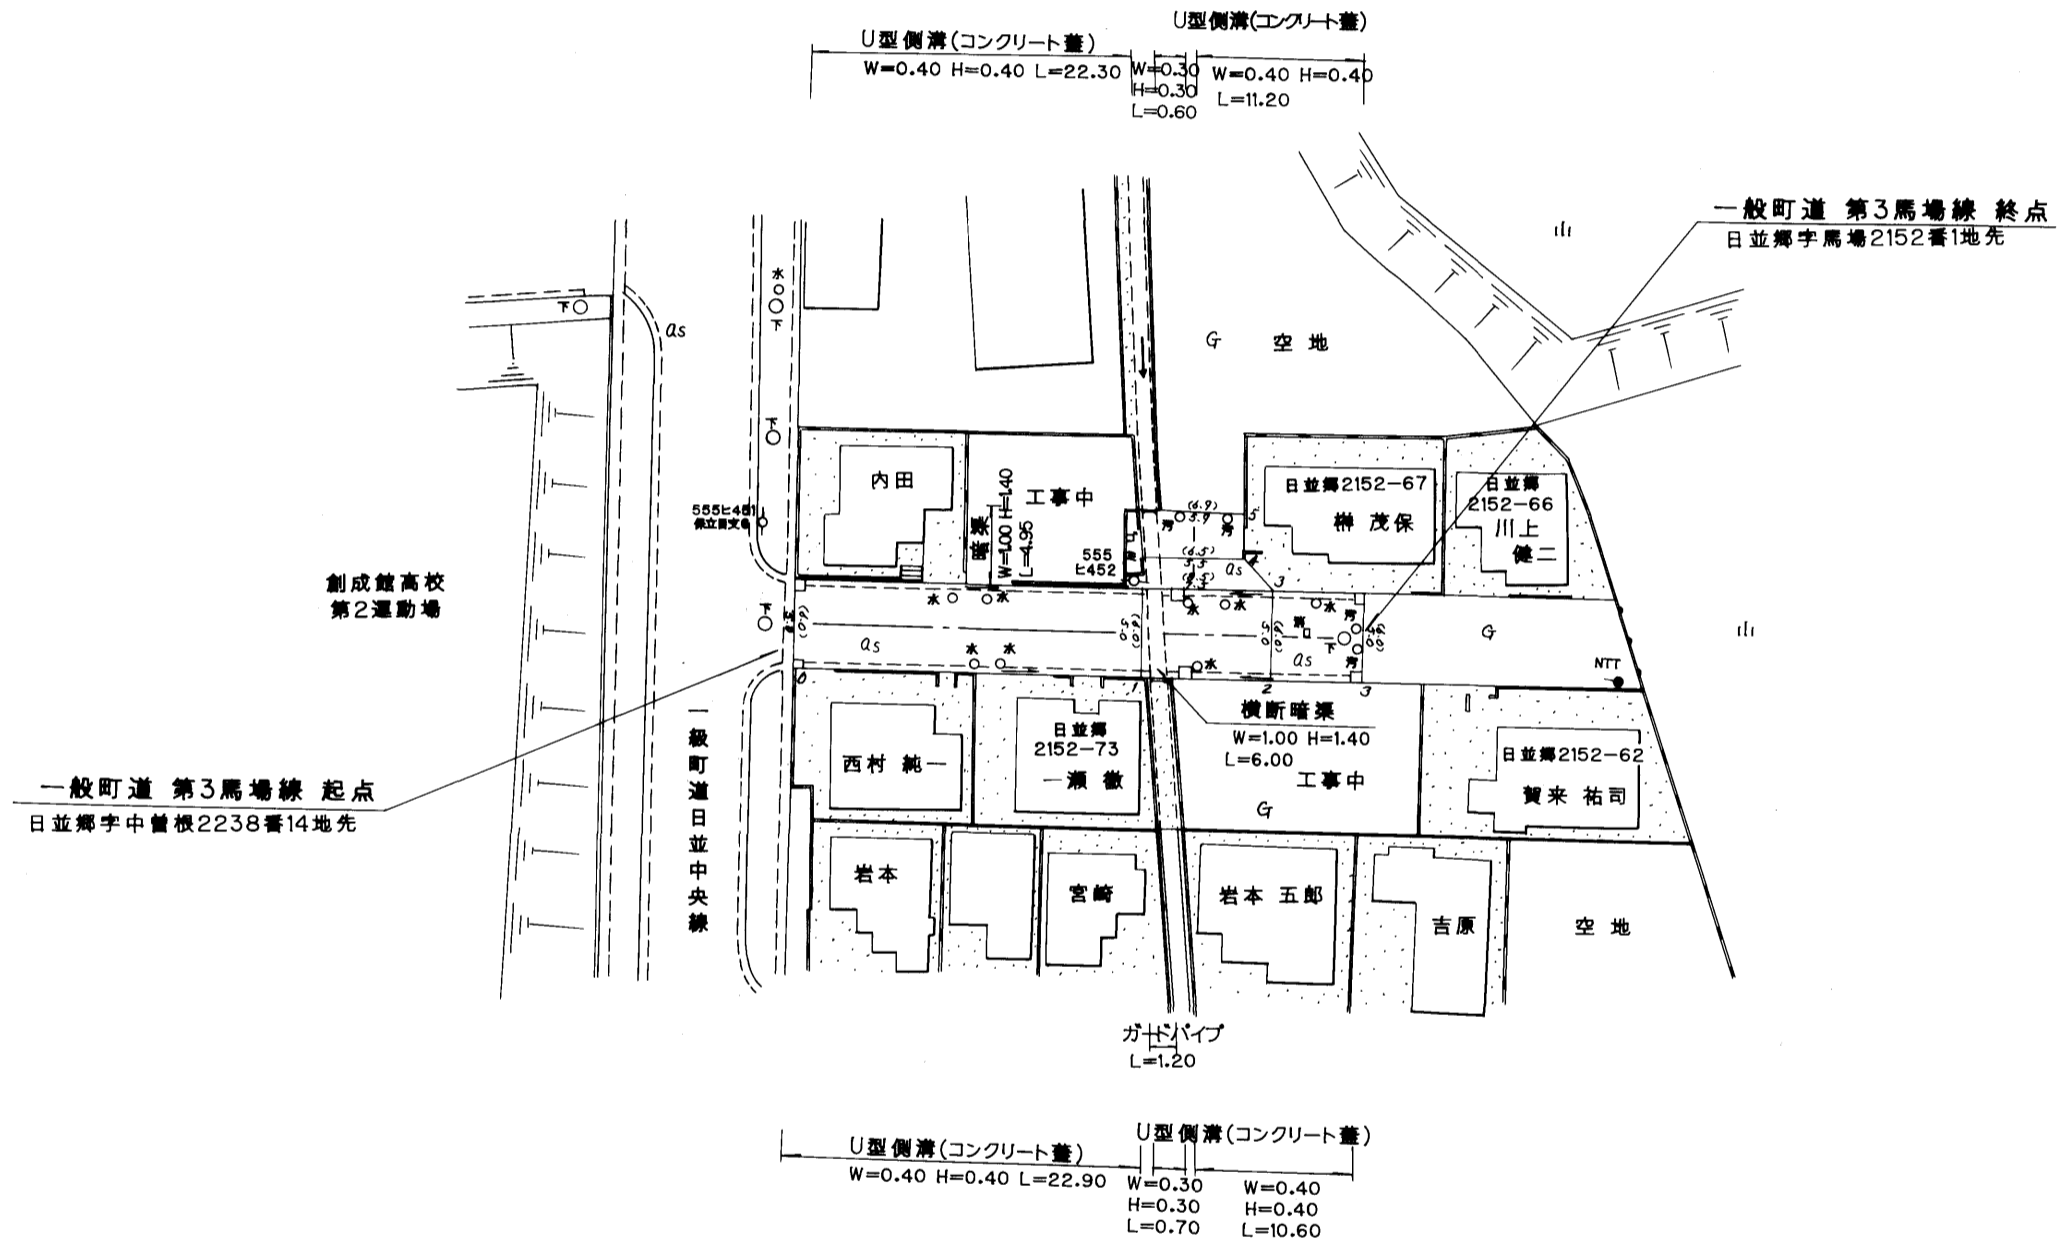

路線名	一般町道 第3馬場線		
図面番号	1	縮尺	1:500
作成年月日	平成8年3月31日		
作成者	扇精光株式会社		
時津町役場			