



| 整理番号 | 区間長   | 車道巾員 | 路肩巾員 | 歩道等巾員(右) | 歩道等巾員(左) | 待避所巾員 | 中央帯巾員 | 全巾員 | 路面種別 | 設計C B R | 舗装年度 | 改良未改良 | 改良年度 | 備考 |
|------|-------|------|------|----------|----------|-------|-------|-----|------|---------|------|-------|------|----|
| 1    | 30.4  | 3.0  | 1.0  |          |          |       |       | 4.0 | 4.3  | 98      | 改    | 98    |      |    |
| 2    | 23.9  | 3.2  | 1.0  |          |          |       |       | 4.1 | 5    | 5       | 5    | 5     |      |    |
| 3    | 35.2  | 3.4  | 1.0  |          |          |       |       | 4.1 | 5    | 5       | 5    | 5     |      |    |
| 4    | 15.5  | 3.2  | 1.0  |          |          |       |       | 4.2 | 5    | 5       | 5    | 5     |      |    |
| 5    | 24.0  | 3.2  | 1.0  |          |          |       |       | 4.2 | 5    | 5       | 5    | 5     |      |    |
| 計    | 131.0 |      |      |          |          |       |       |     |      |         |      |       |      |    |

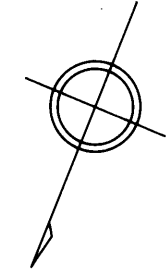

### 日並郷

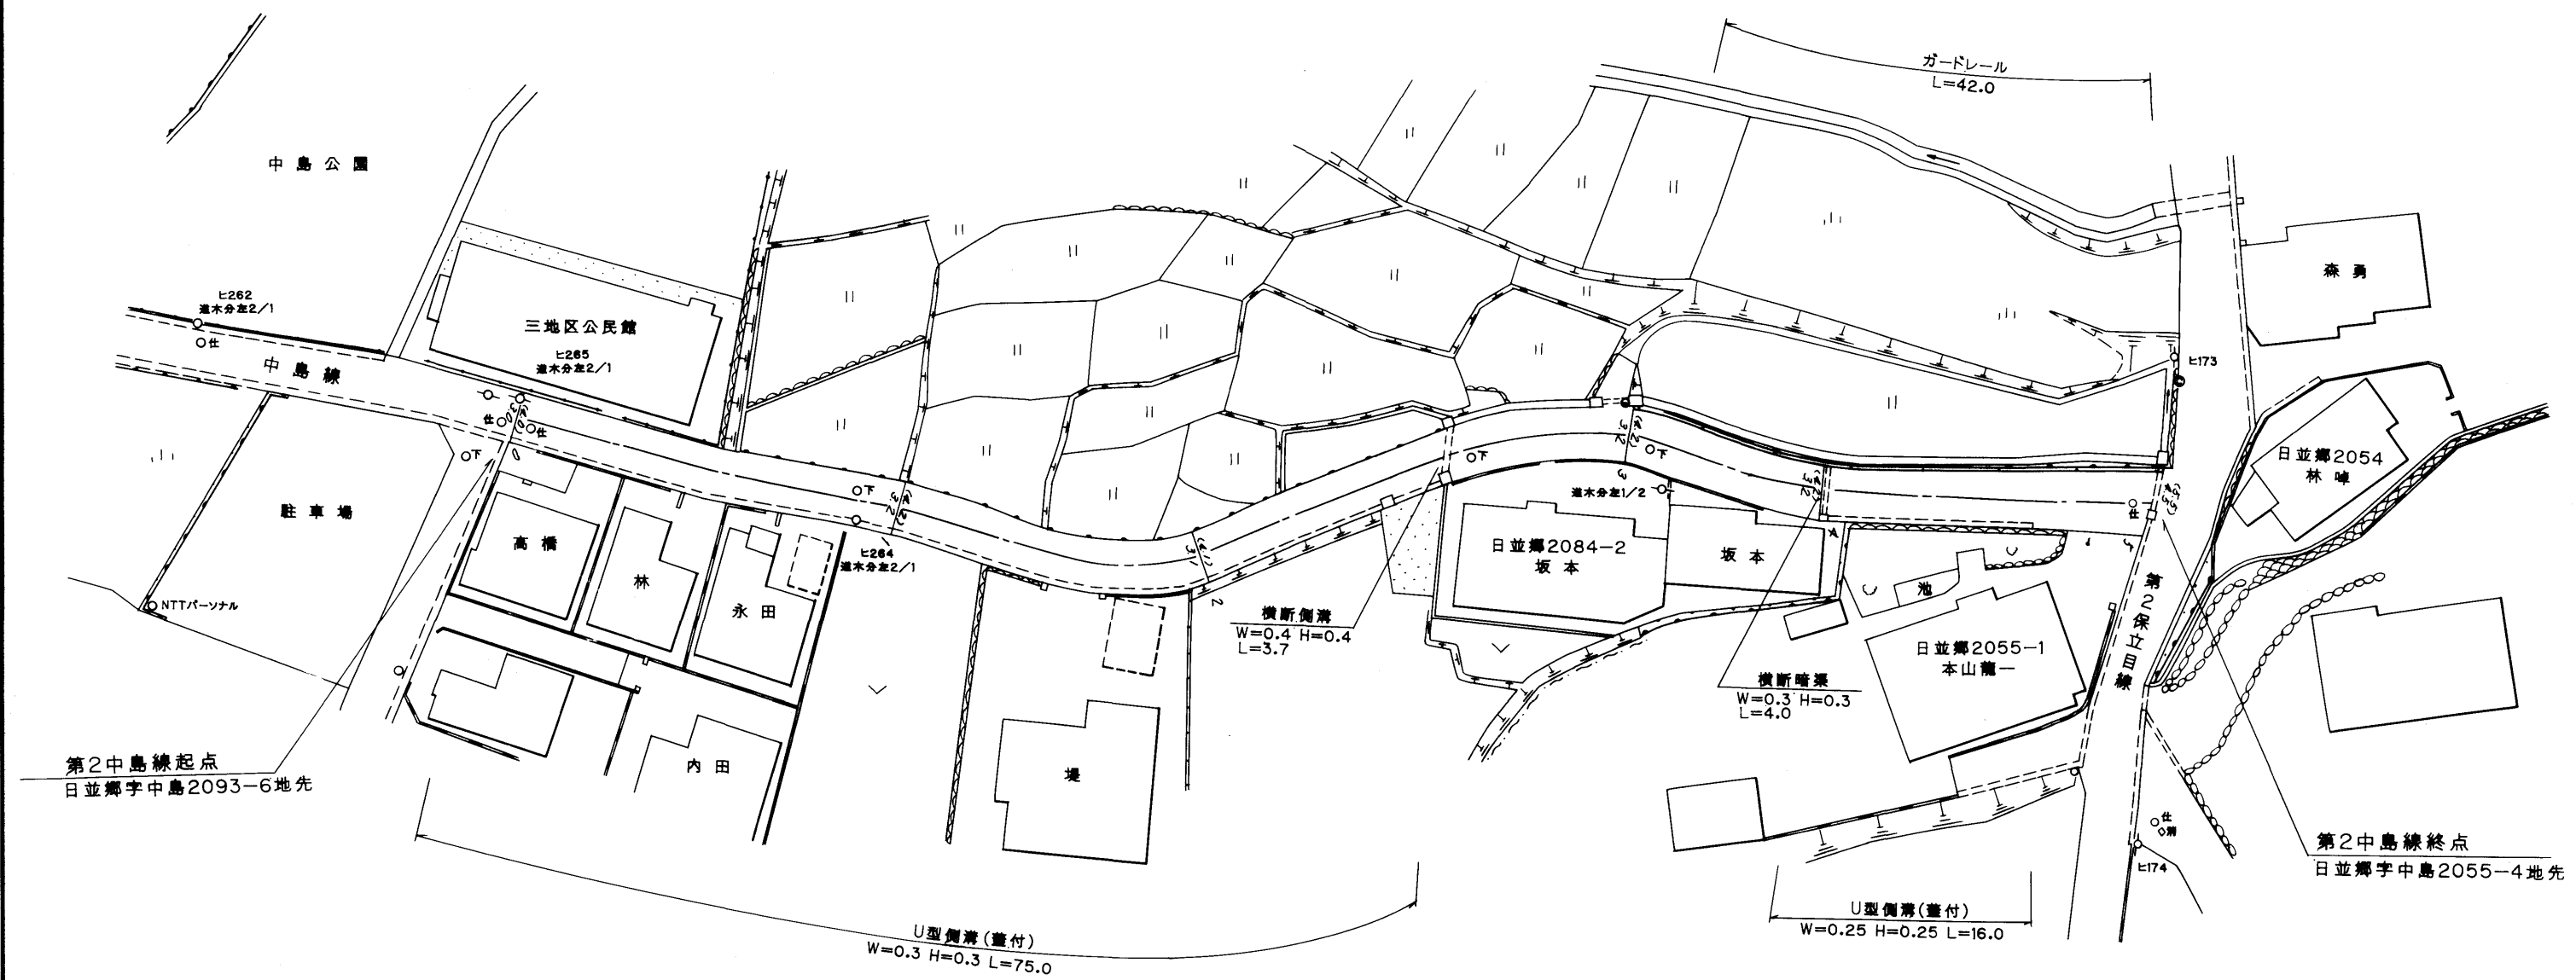

|              |            |    |       |
|--------------|------------|----|-------|
| 路線名          | 一般町道 第2中島線 |    |       |
| 図面番号         | 1          | 縮尺 | 1:500 |
| 作成年月日        | 平成11年3月31日 |    |       |
| 作成者          | 扇精光株式会社    |    |       |
| <b>時津町役場</b> |            |    |       |