


整理番号	区間長	車道巾員	路肩巾員	歩道等巾員(右)	歩道等巾員(左)	待避所巾員	中央帯巾員	全巾員	路面種別	設計C B R	舗装年度	改良未改良	改良年度	備考
1	6.1	5.0 5.1	1.0 1.0					6.0 6.1	as					改
2	14.6	5.1 5.1	1.0 1.0					6.1 6.1	〃					
3	18.0	5.1 5.0	1.0 1.0					6.1 6.0	〃					
4	13.6	5.0 5.7	1.0 1.0					6.0 6.7	〃					
5	1.9	7.3 3.5	1.0 1.0					8.3 4.5	〃					
6	3.4	3.5 3.5	1.0 1.0					4.5 4.5	〃					
計	57.6													

日 並 郷

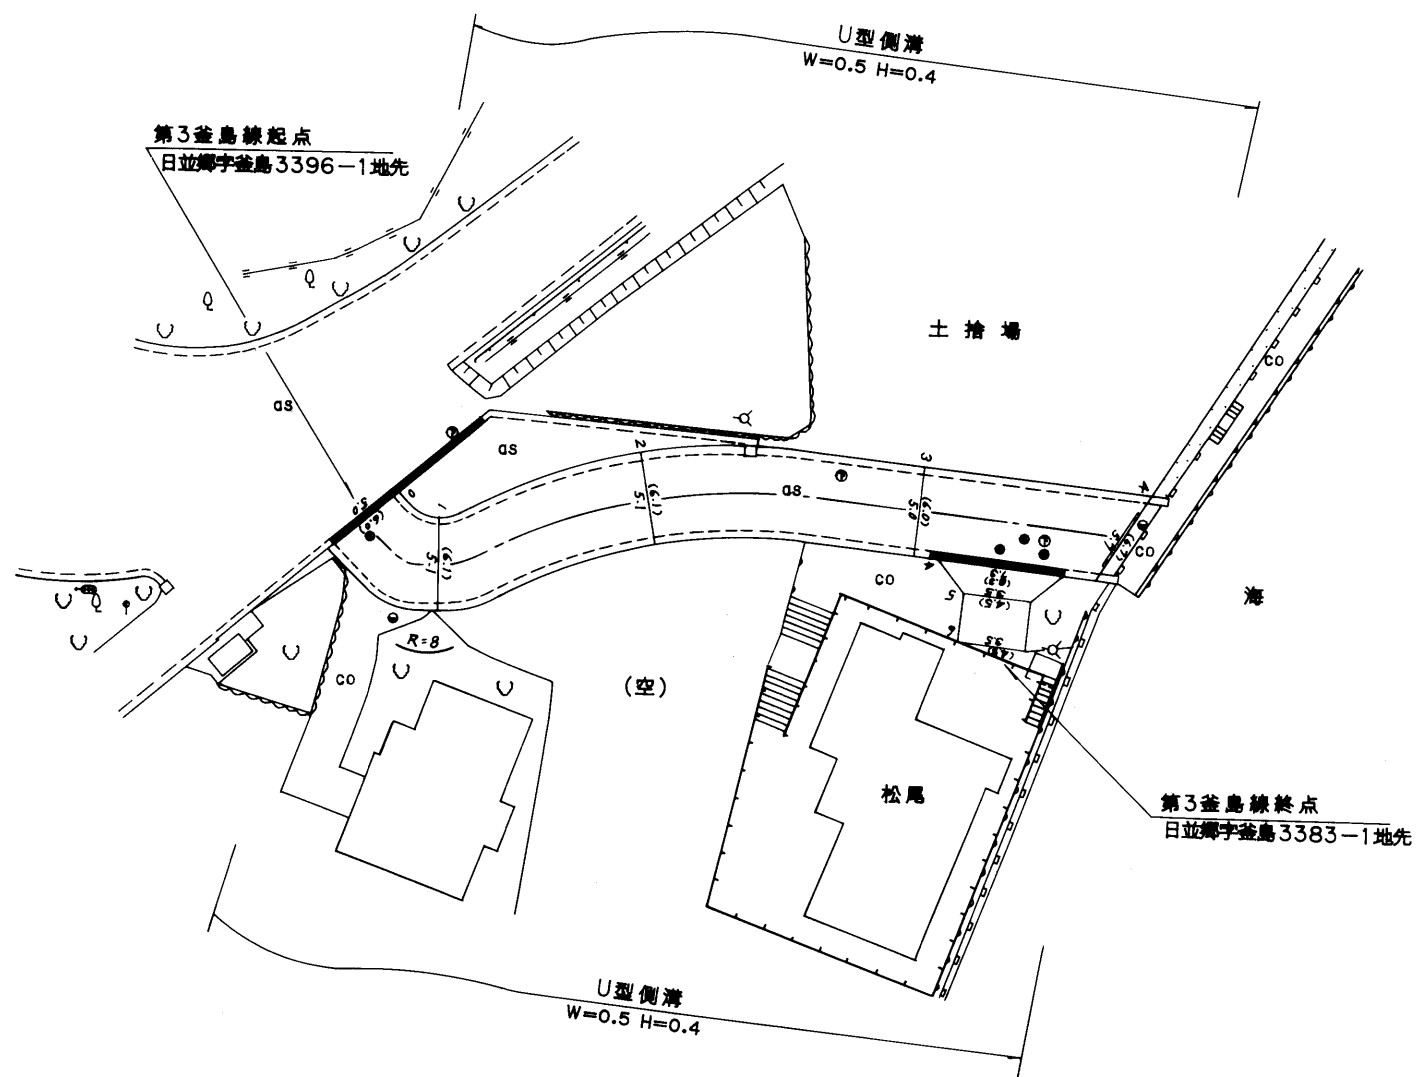

路線名	一般町道 第3釜島線		
図面番号	1	縮尺	1:500
作成年月日	平成16年3月31日		
作成者	扇精光株式会社		
時津町役場			