



整理番号	区間長	車道巾員	路肩巾員	歩道等巾員(右)	歩道等巾員(左)	待避所巾員	中央帯巾員	全巾員	路面種別	設計C B R	舗装年度	改良未改良	改良年度	備考
1	4.2	6.7 3.0	1.0					7.7 4.0	AS		2010	改	2010	
2	22.5	3.0 3.0						4.0	〃		〃	〃	〃	
3	2.0	3.0 7.0						4.0 8.0	〃		〃	〃	〃	
4	2.5	13.0 13.0						14.0 14.0	〃		〃	〃	〃	
計	31.2													

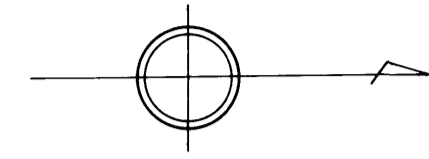

日 並 郷

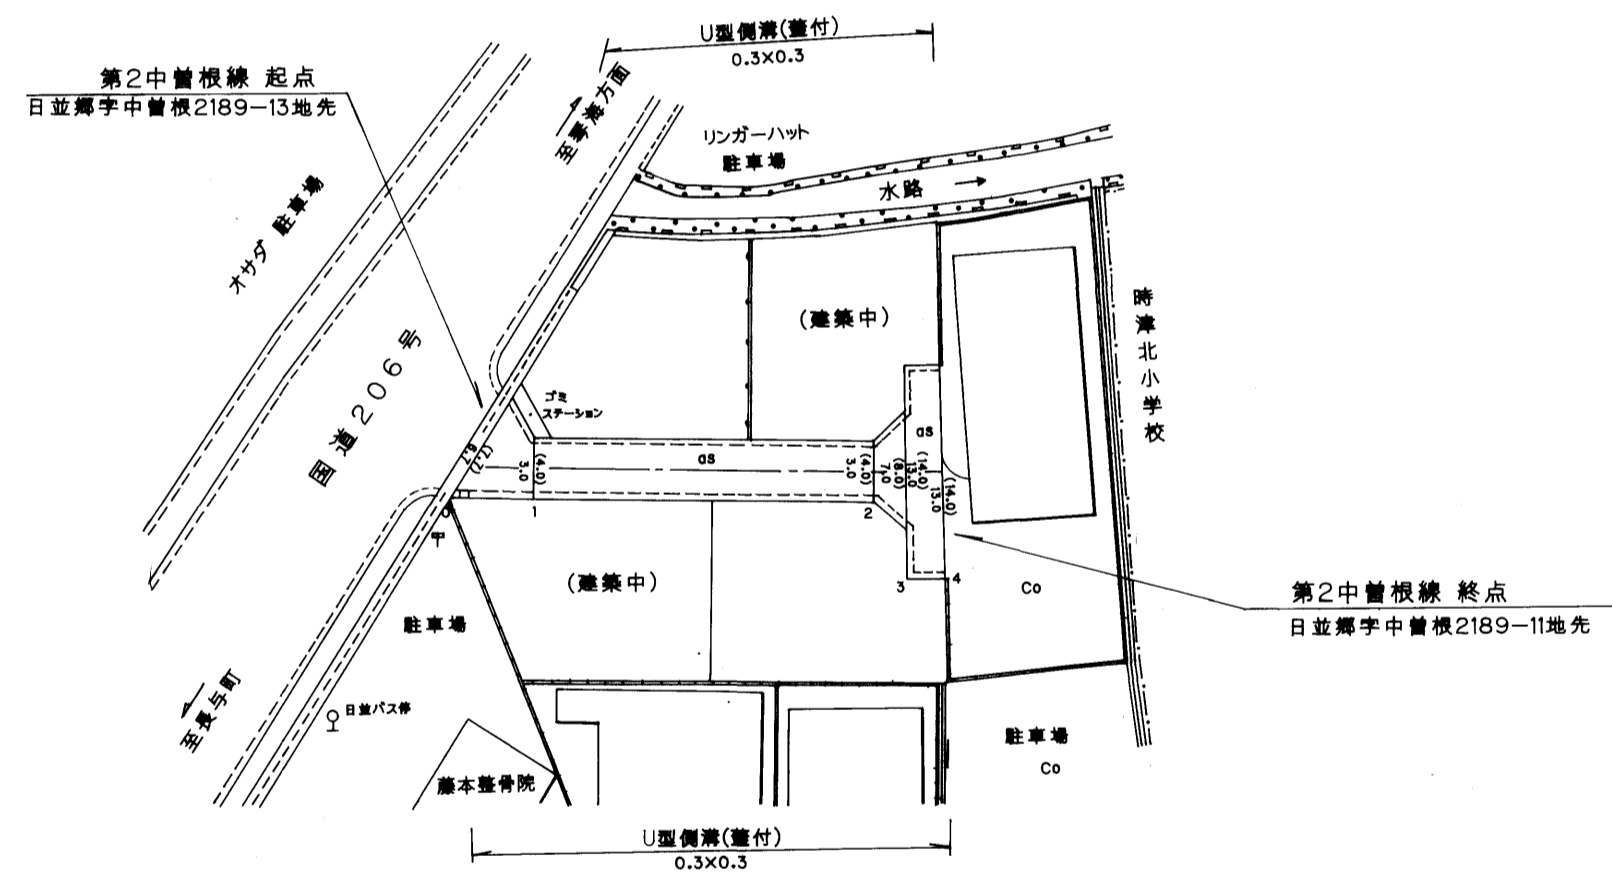

路線名	一般町道 第2中曾根線		
図面番号	1	縮尺	1:500
作成年月日	平成23年3月31日		
作成者	扇精光株式会社		
時津町役場			