
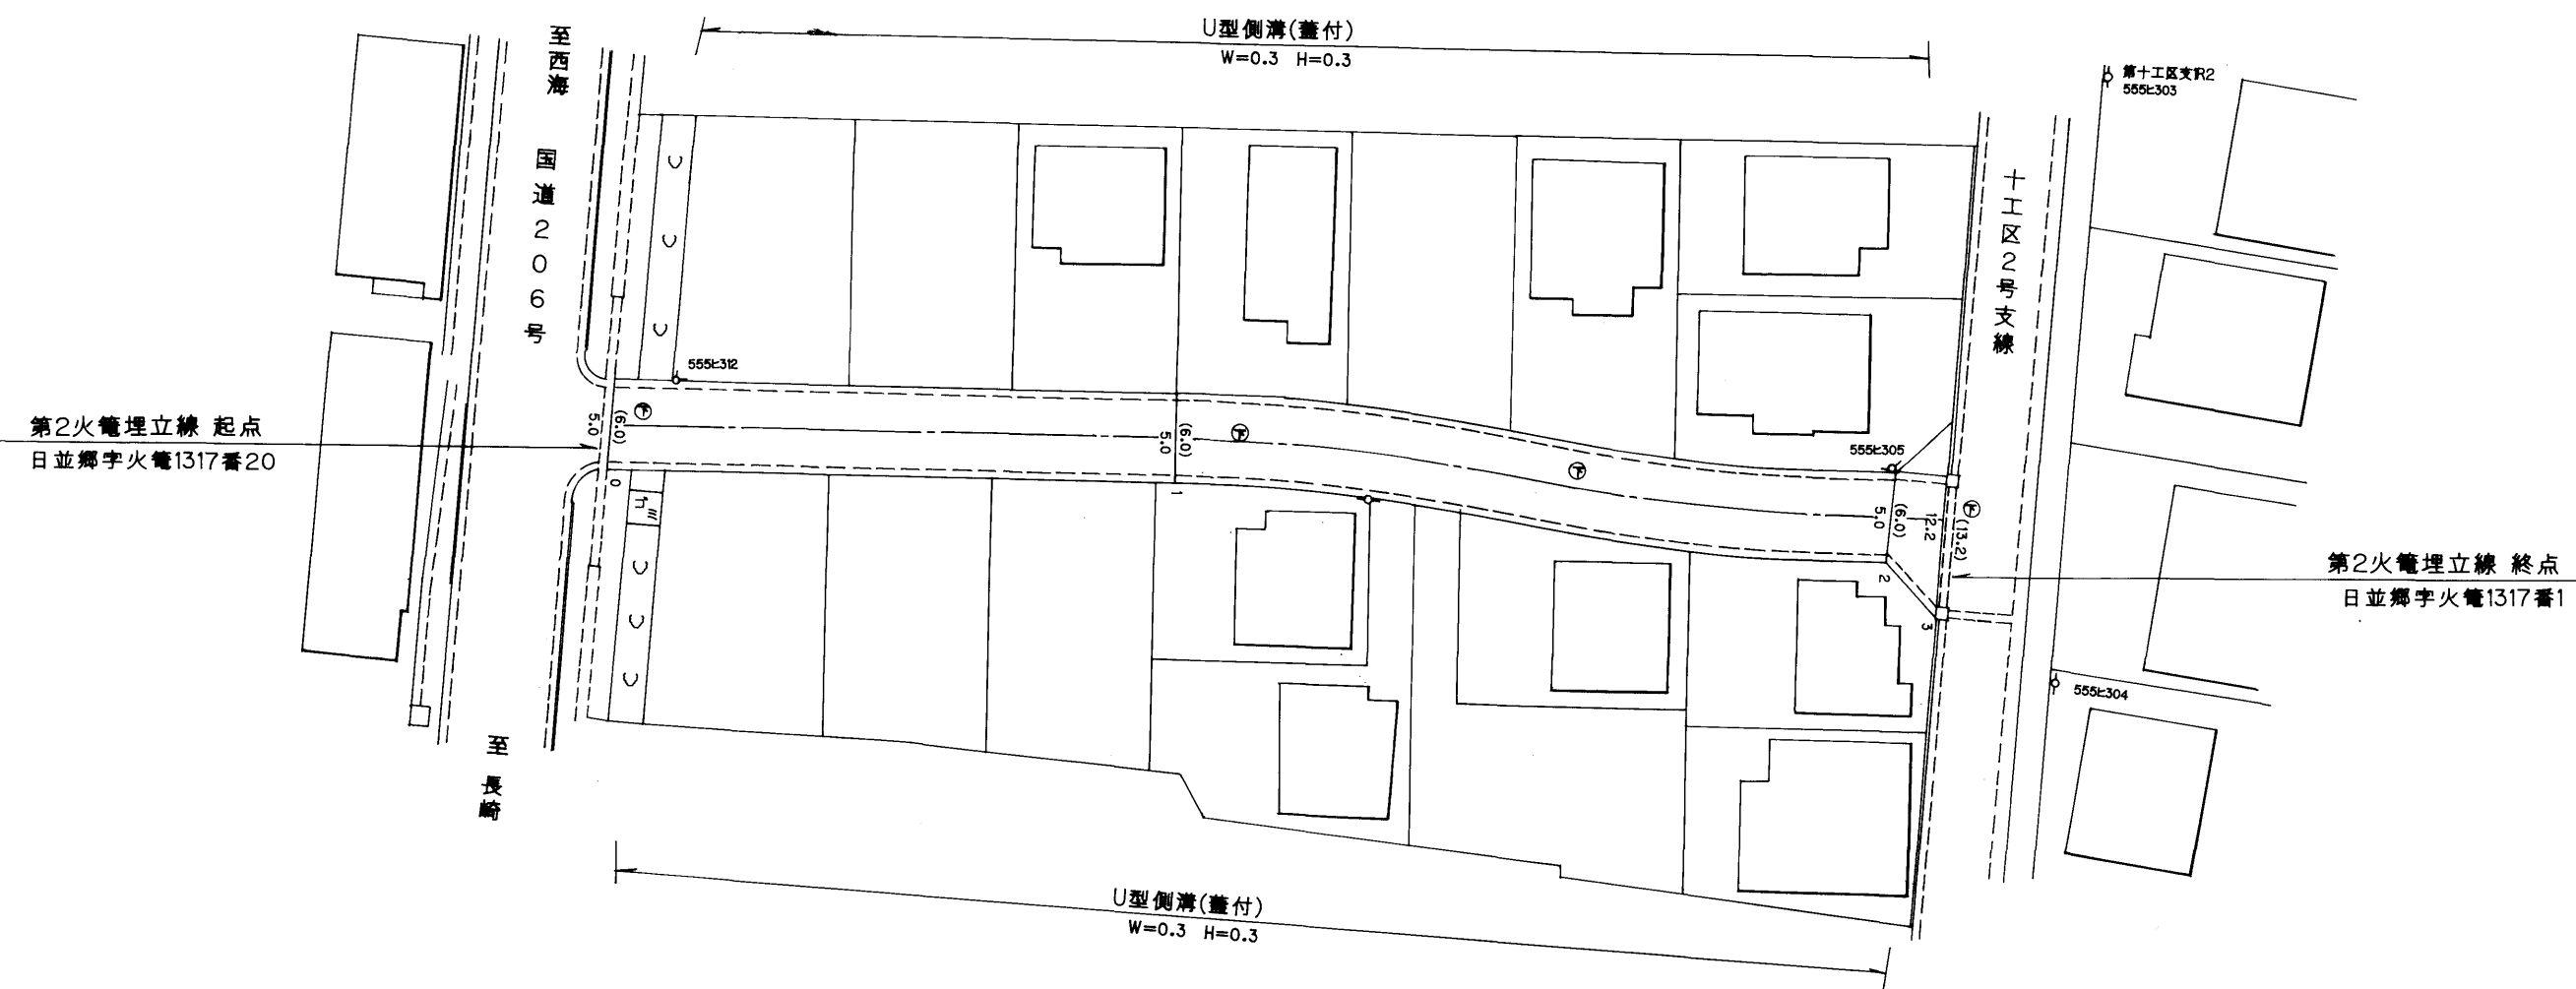


整理番号	区間長	車道巾員	路肩巾員	歩道等巾員(右)	歩道等巾員(左)	待避所巾員	中央帯巾員	全巾員	路面種別	設計C B R	舗装年度	改良未改良	改良年度	備考
1	38.0	5.0	1.0					6.0	AS	2011	改	2011		
2	48.3	5.0						6.0						
3	3.5	12.2						13.2						
計	89.8													

日並郷

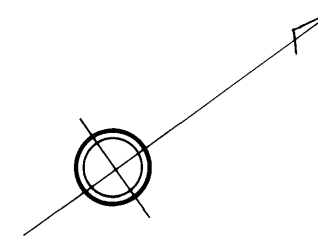

路線名	一般町道 第2火管埋立線		
図面番号	1	縮尺	1:500
作成年月日	平成24年3月31日		
作成者	扇精光株式会社		
時津町役場			