


整理番号	区間長	車道巾員	路肩巾員	歩道巾員	待避所巾員	分離帯巾員	全巾員	路面種別	設計CBR	舗装年度	改良未改良	改良年度	備考
1	4.9	3.3 3.0	1.0 1.0				4.3 4.0	OS			未		
2	30.7	3.0 3.0	1.0 1.0				4.0 4.0	"			"		
3	20.3	3.0 3.0	1.0 1.0				4.0 4.0	"			"		
4	13.0	3.7 3.0	1.0 1.0				4.7 4.0	CS			"		第2久留里橋 R=13.0 W=4.0
5	5.3	3.7 3.7	1.0 1.0				4.7 4.7	OS			"		
6	13.2	3.7 3.0	1.0 1.0				4.7 4.0	"			"		
7	34.5	3.0 3.0	1.0 1.0				4.0 4.0	"			"		
8	46.6	3.0 3.0	1.0 1.0				4.0 4.0	"			"		
9	1.4	3.0 4.3	1.0 1.0				4.0 5.3	"			"		
10	7.1	5.7 5.0	1.0 1.0				6.7 6.0	"			"		
計	177.0												

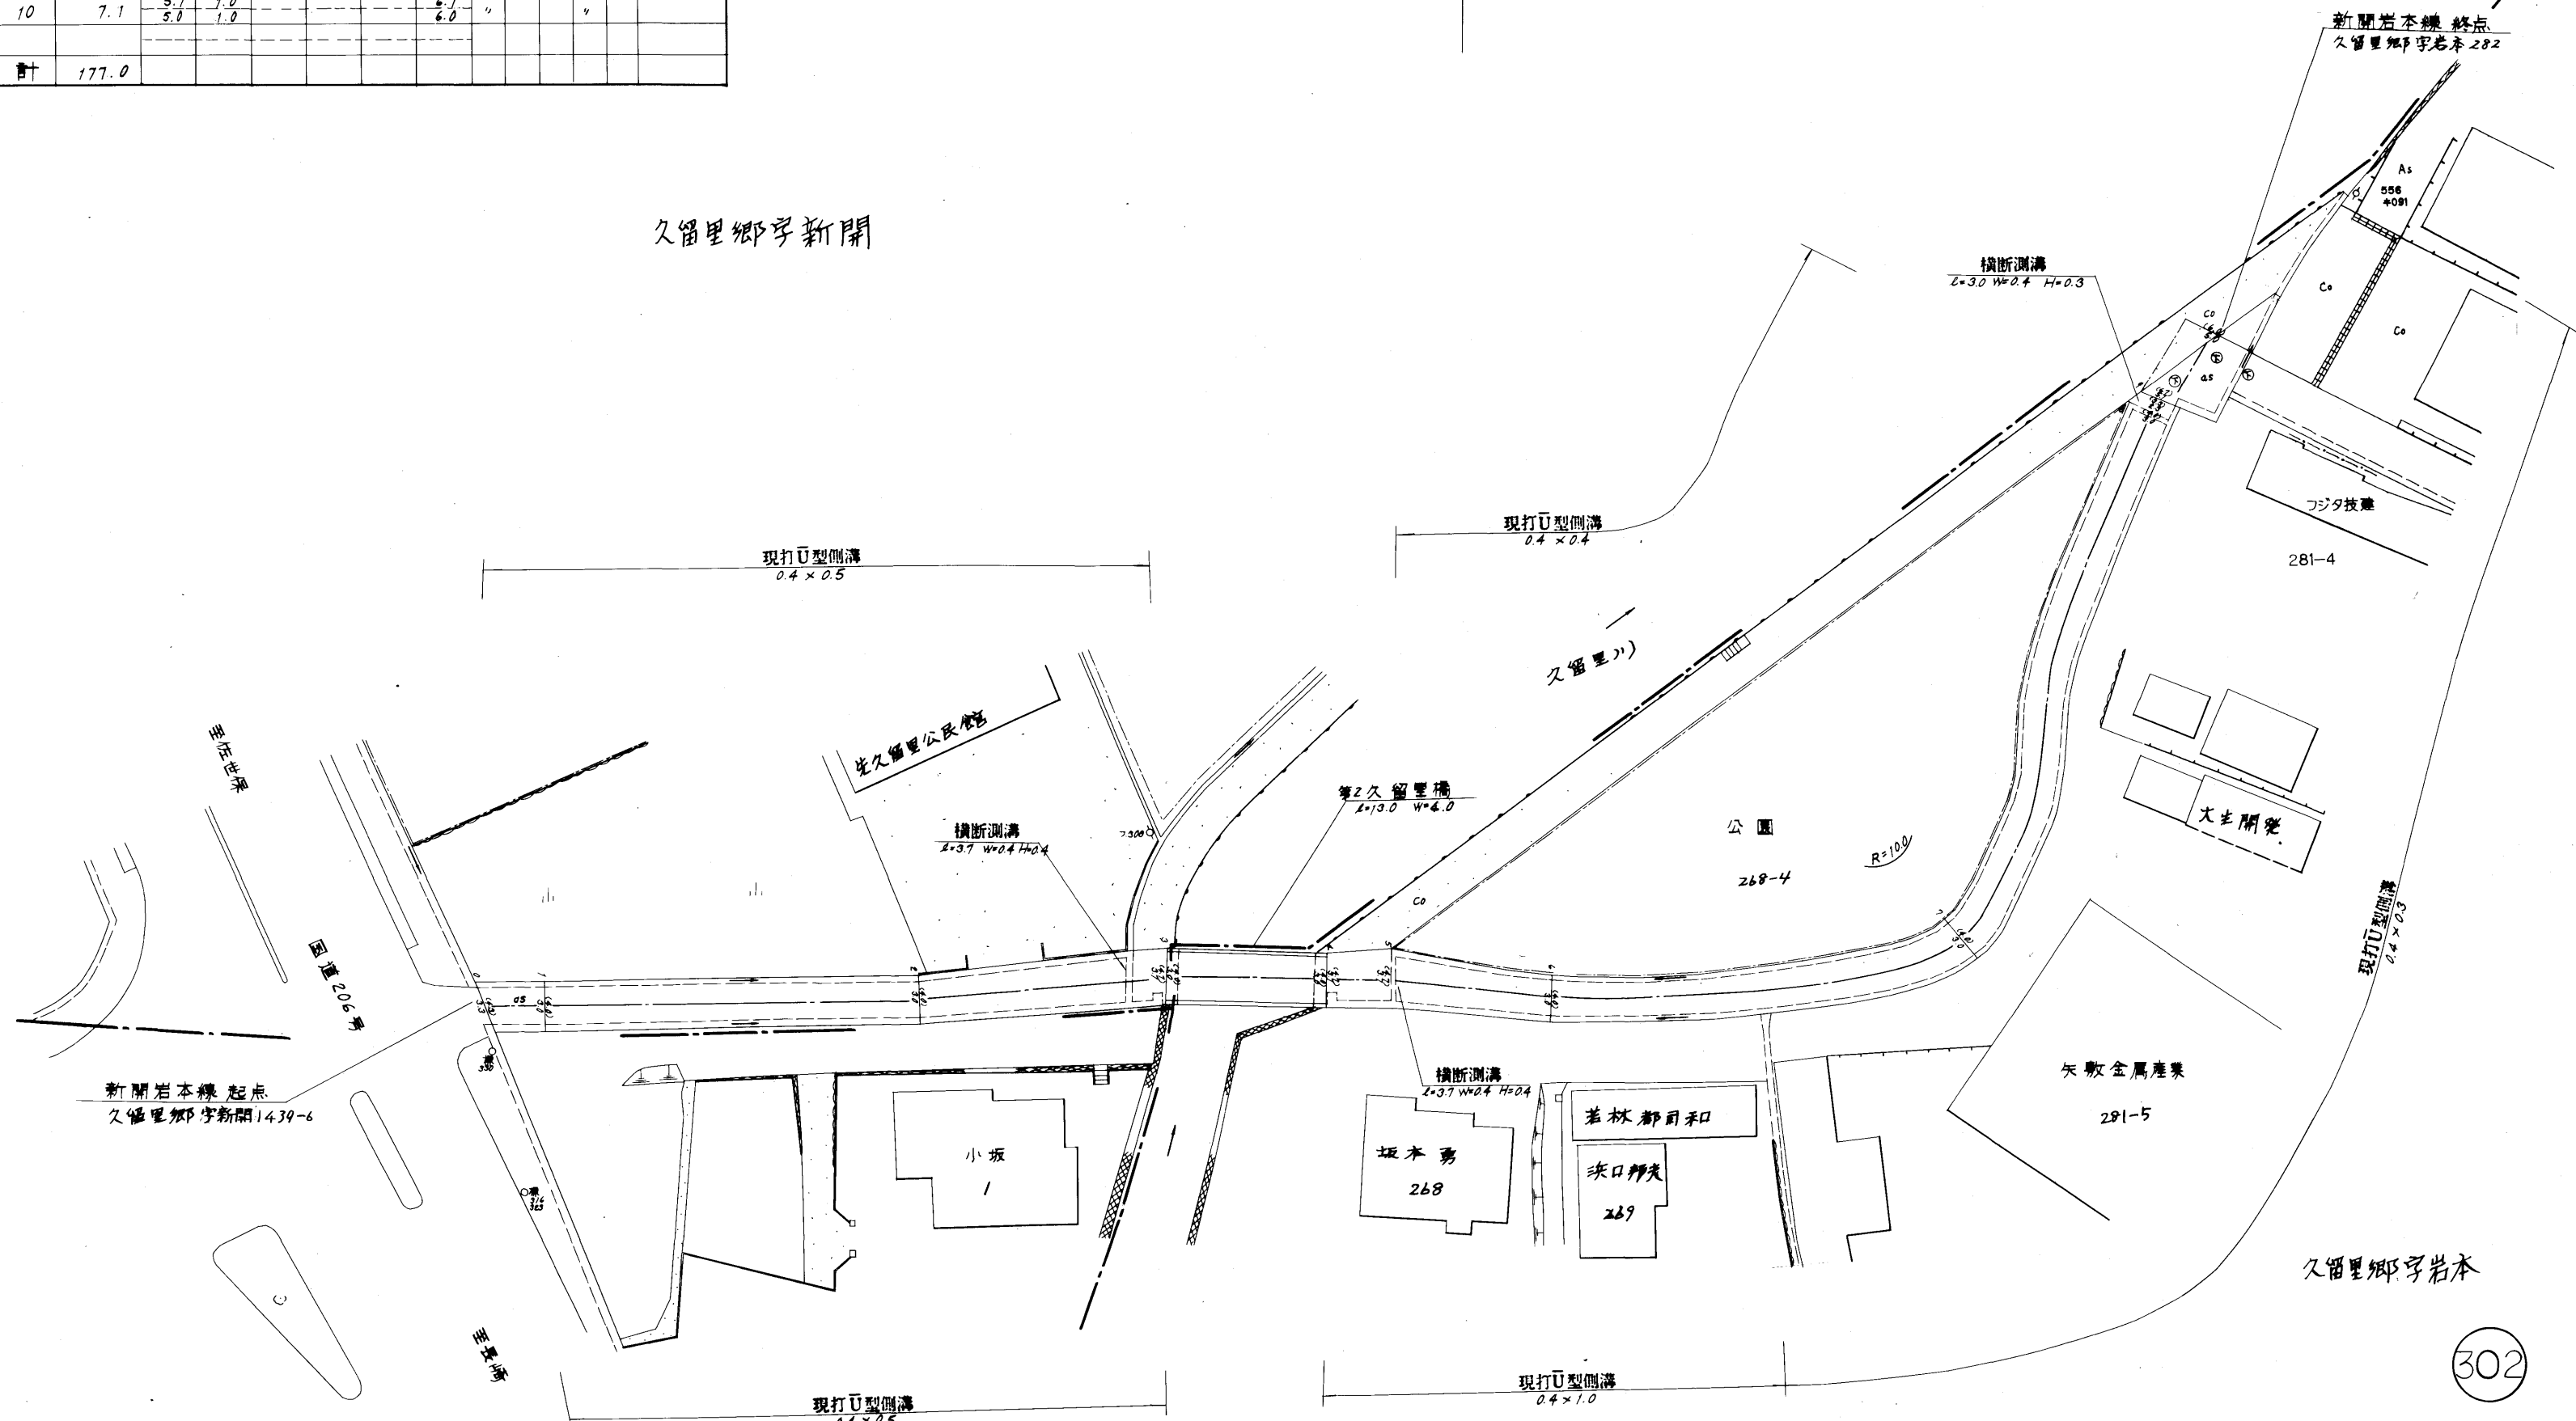

路線名	一般町道 新開岩本線		
図面番号	1	縮尺	1:500
作成年月日	昭和59年4月1日		
作成者	扇精光株式会社		
時津町役場			