
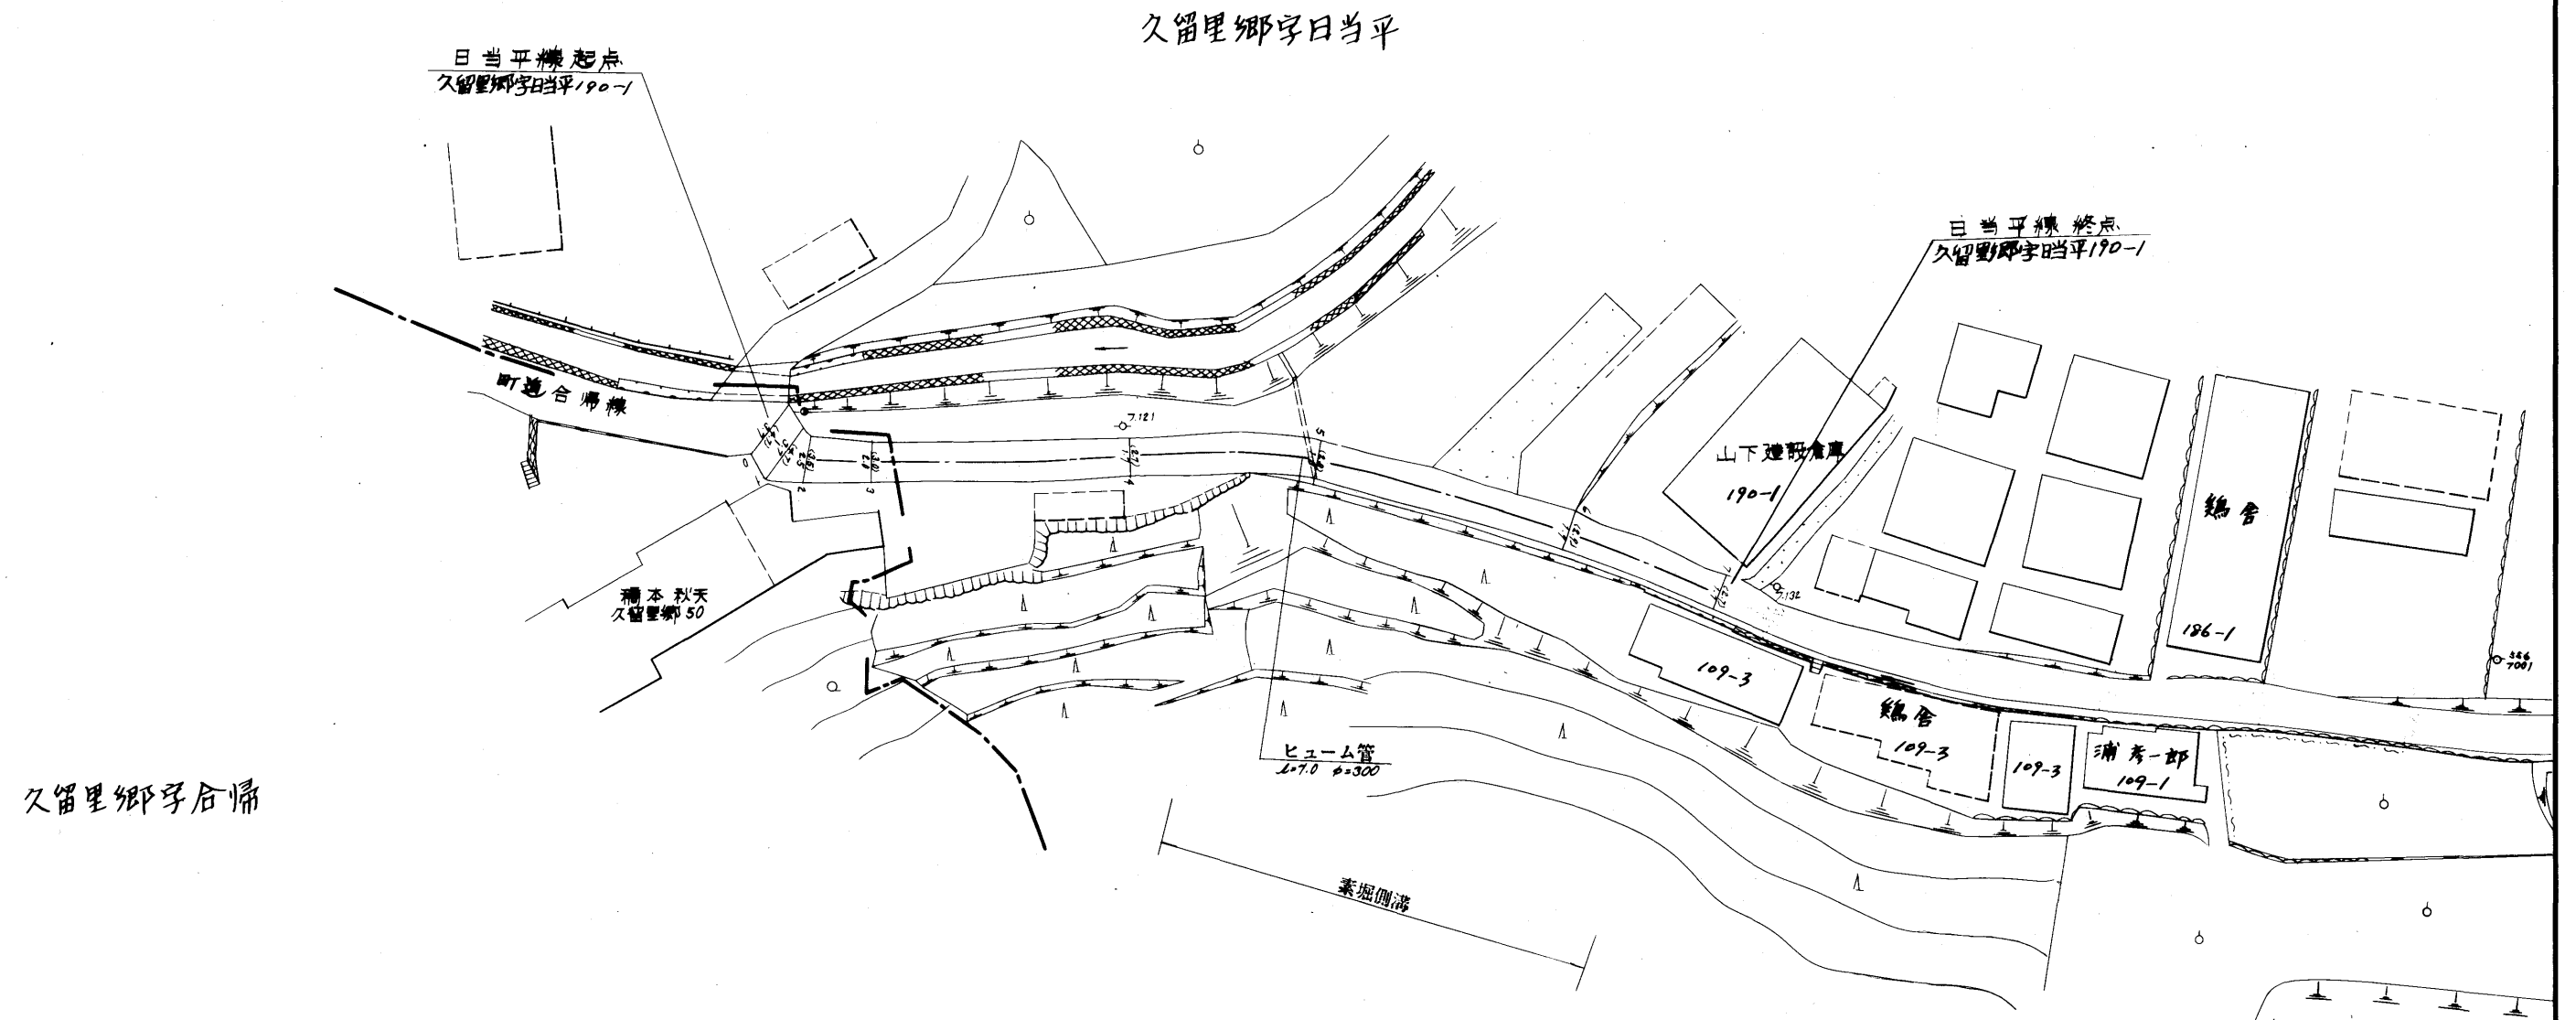


整理番号	区間長	車道巾員	路肩巾員	歩道巾員	待避所巾員	分離帯巾員	全巾員	路面種別	設計CBR	舗装年度	改良未改良	改良年度	備考
1	1.7	3.7	1.0				4.7	as			未		
2	1.6	3.7	1.0				4.7	"			"		
3	4.6	2.5	1.0				3.5	Co			"		
4	10.8	2.0	1.0				3.0	"			"		
5	13.6	1.7	1.0				2.7	"			"		
6	10.8	1.8	1.0				2.8	"			"		
7	11.9	1.9	1.0				2.9	"			"		
計	71.0												

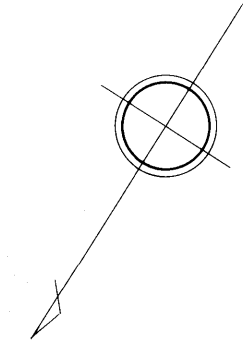

路線名	一般町道 日当平線		
図面番号	1	縮尺	1:500
作成年月日	昭和59年4月1日		
作成者	扇精光株式会社		
時津町役場			