

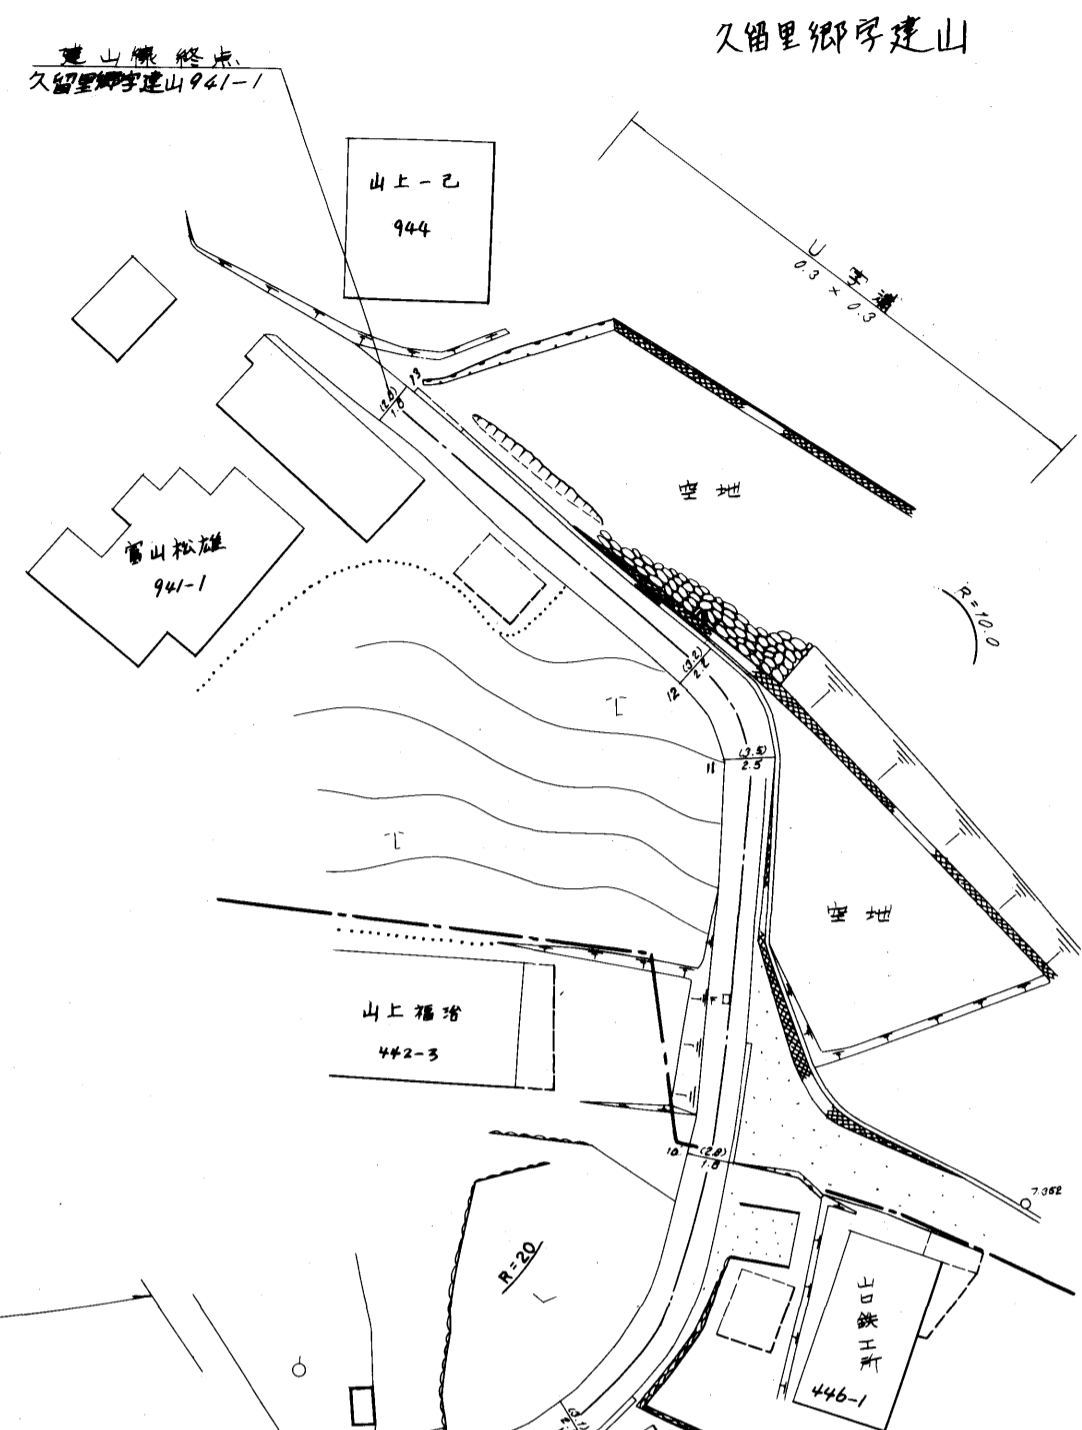


整理番号	区間長	車道巾員	路肩巾員	歩道巾員	待避所巾員	分離帯巾員	全巾員	路面種別	設計C/B/R	舗装年度	改良未改良	改良年度	備考
1	10.0	4.2	1.0				5.2	As			未		
2	16.9	3.5					4.5						
3	36.7	2.9					3.9						
4	19.0	2.9					3.9						
5	3.4	3.4					4.5						
6	1.3	3.5					3.3						
7	19.2	2.3					3.3						
8	13.4	3.3					4.3						
9	5.6	3.9					4.3						
10	20.2	2.1					2.8						
11	26.6	1.8					2.3						
12	7.1	2.5					3.5						
13	26.5	2.2					3.2						
計	205.9												

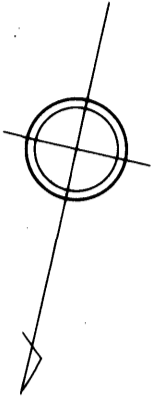

久留里郷字樽角

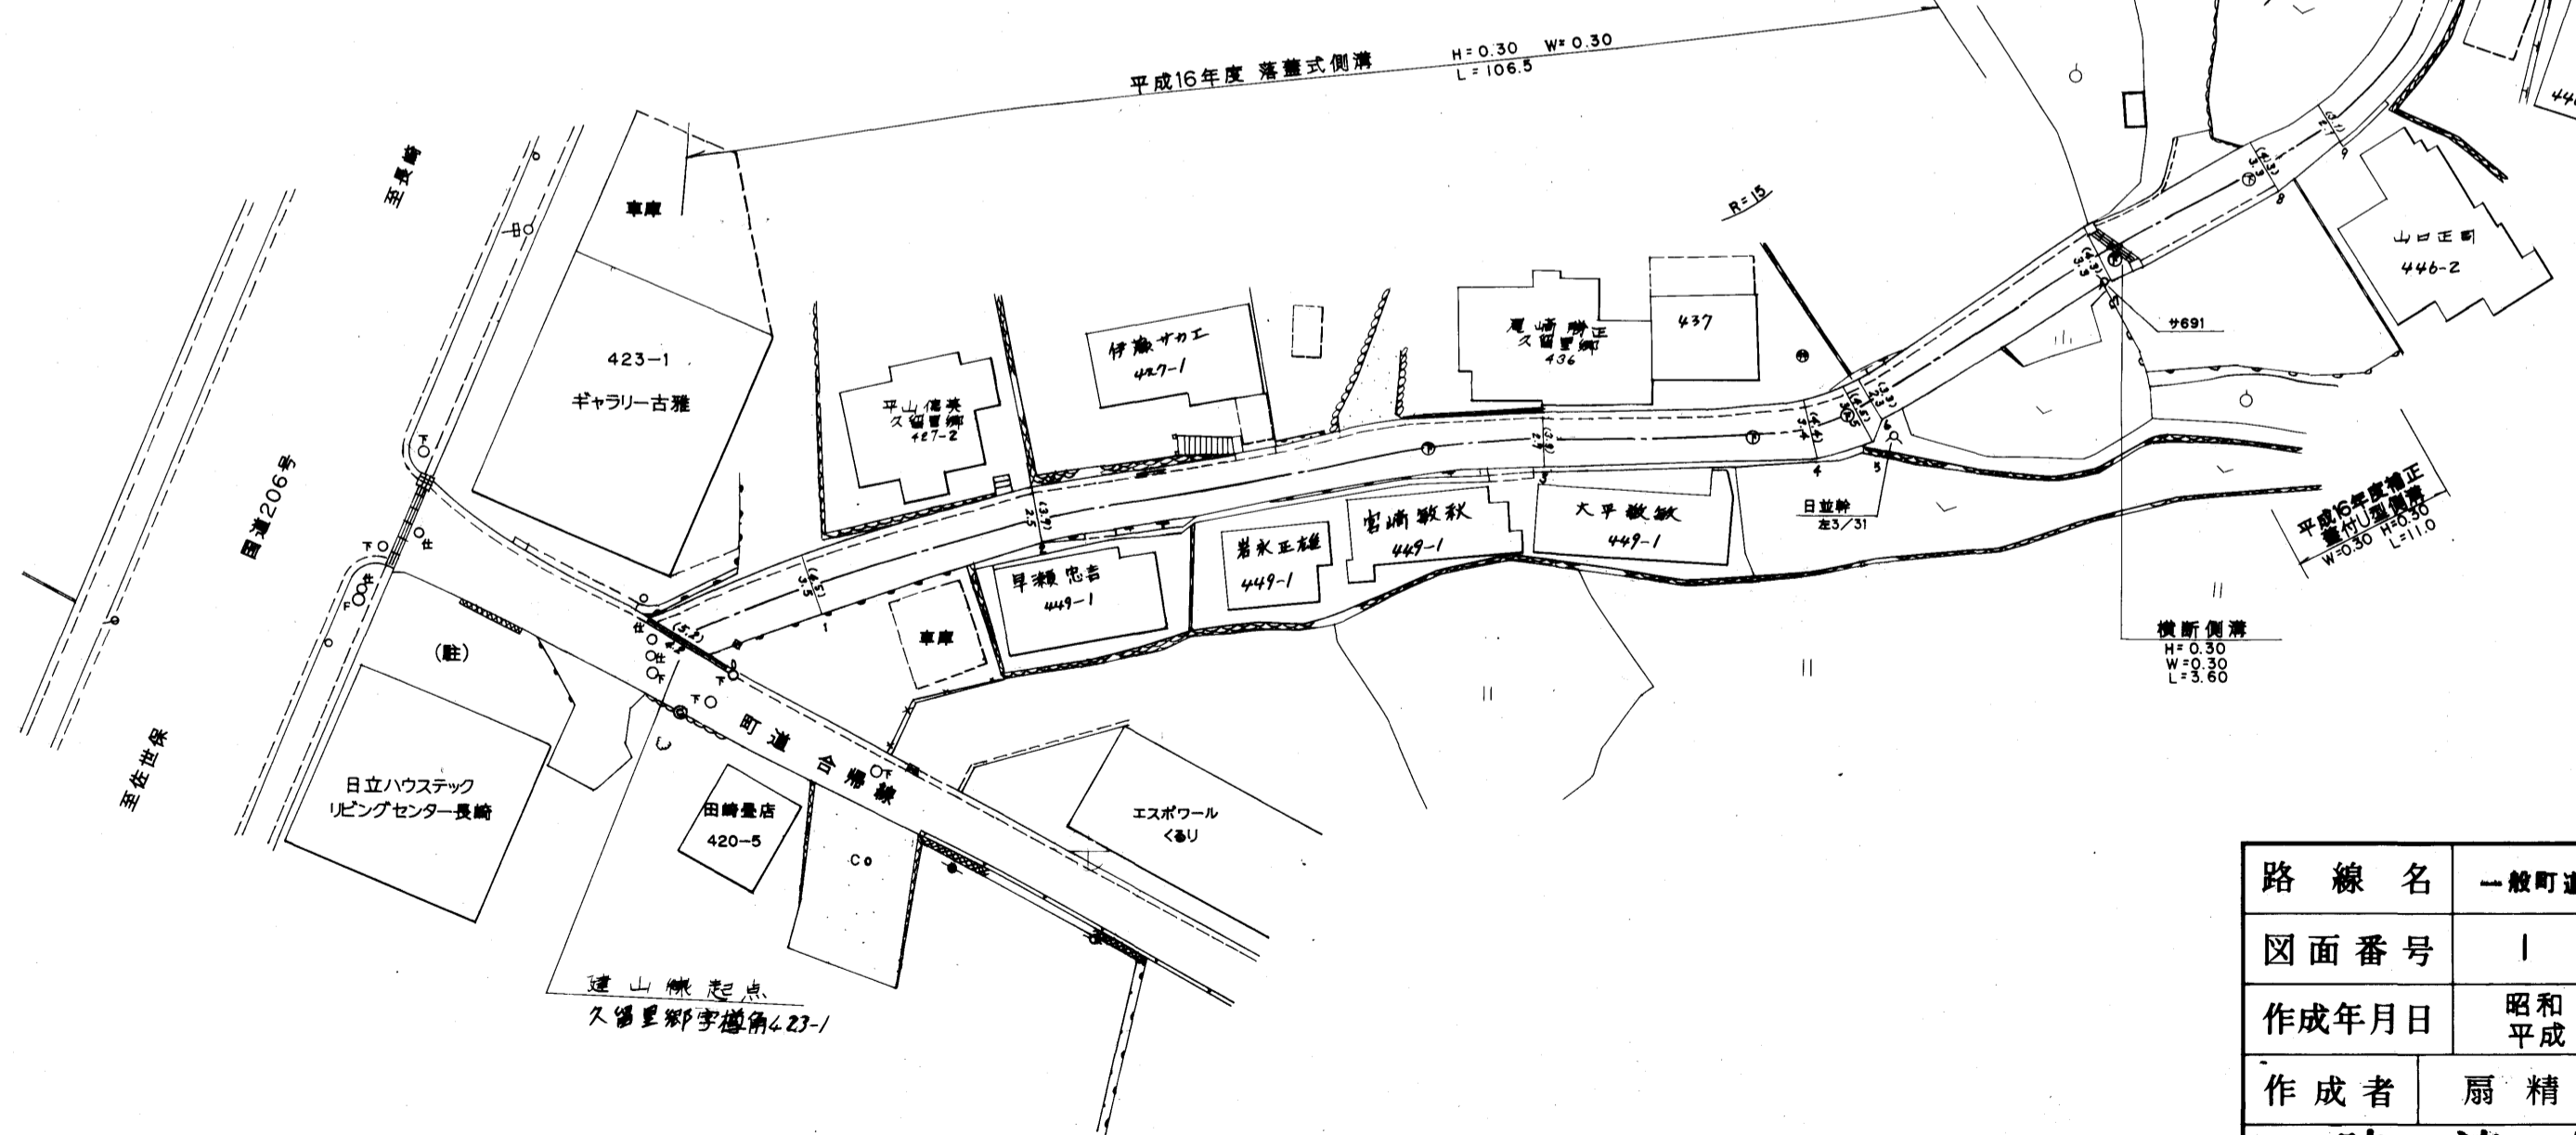

路線名	一般町道 建山線		
図面番号	1	縮尺	1:500
作成年月日	昭和 57年 3月 31日 平成 17年 3月 31日		
作成者	扇精光株式会社		
時津町役場			