



整理番号	区間長	車道巾員	路肩巾員	歩道巾員	待避所巾員	分離帯巾員	全巾員	路面種別	設計C/R	舗装年度	改良未改良	改良年度	備考
1	4.0	3.5 3.5	1.0 1.0				4.5 4.5	Qs	2001	未			
2	14.0	3.5 2.0	1.0 1.0				4.5 3.0	"	"	"			
3	26.0	2.0 2.0	1.0 1.0				3.0 3.0	"	"	"			
4	5.5	2.0 3.5	1.0 1.0				3.0 4.5	"	"	"			
5	4.0	3.5 2.0	1.0 1.0				4.5 3.0	"	"	"			
6	7.0	2.0 2.0	1.0 1.0				3.0 3.0	G		"			
計	60.5												

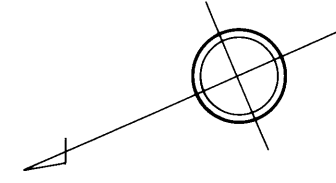

久留里郷

字船蔵

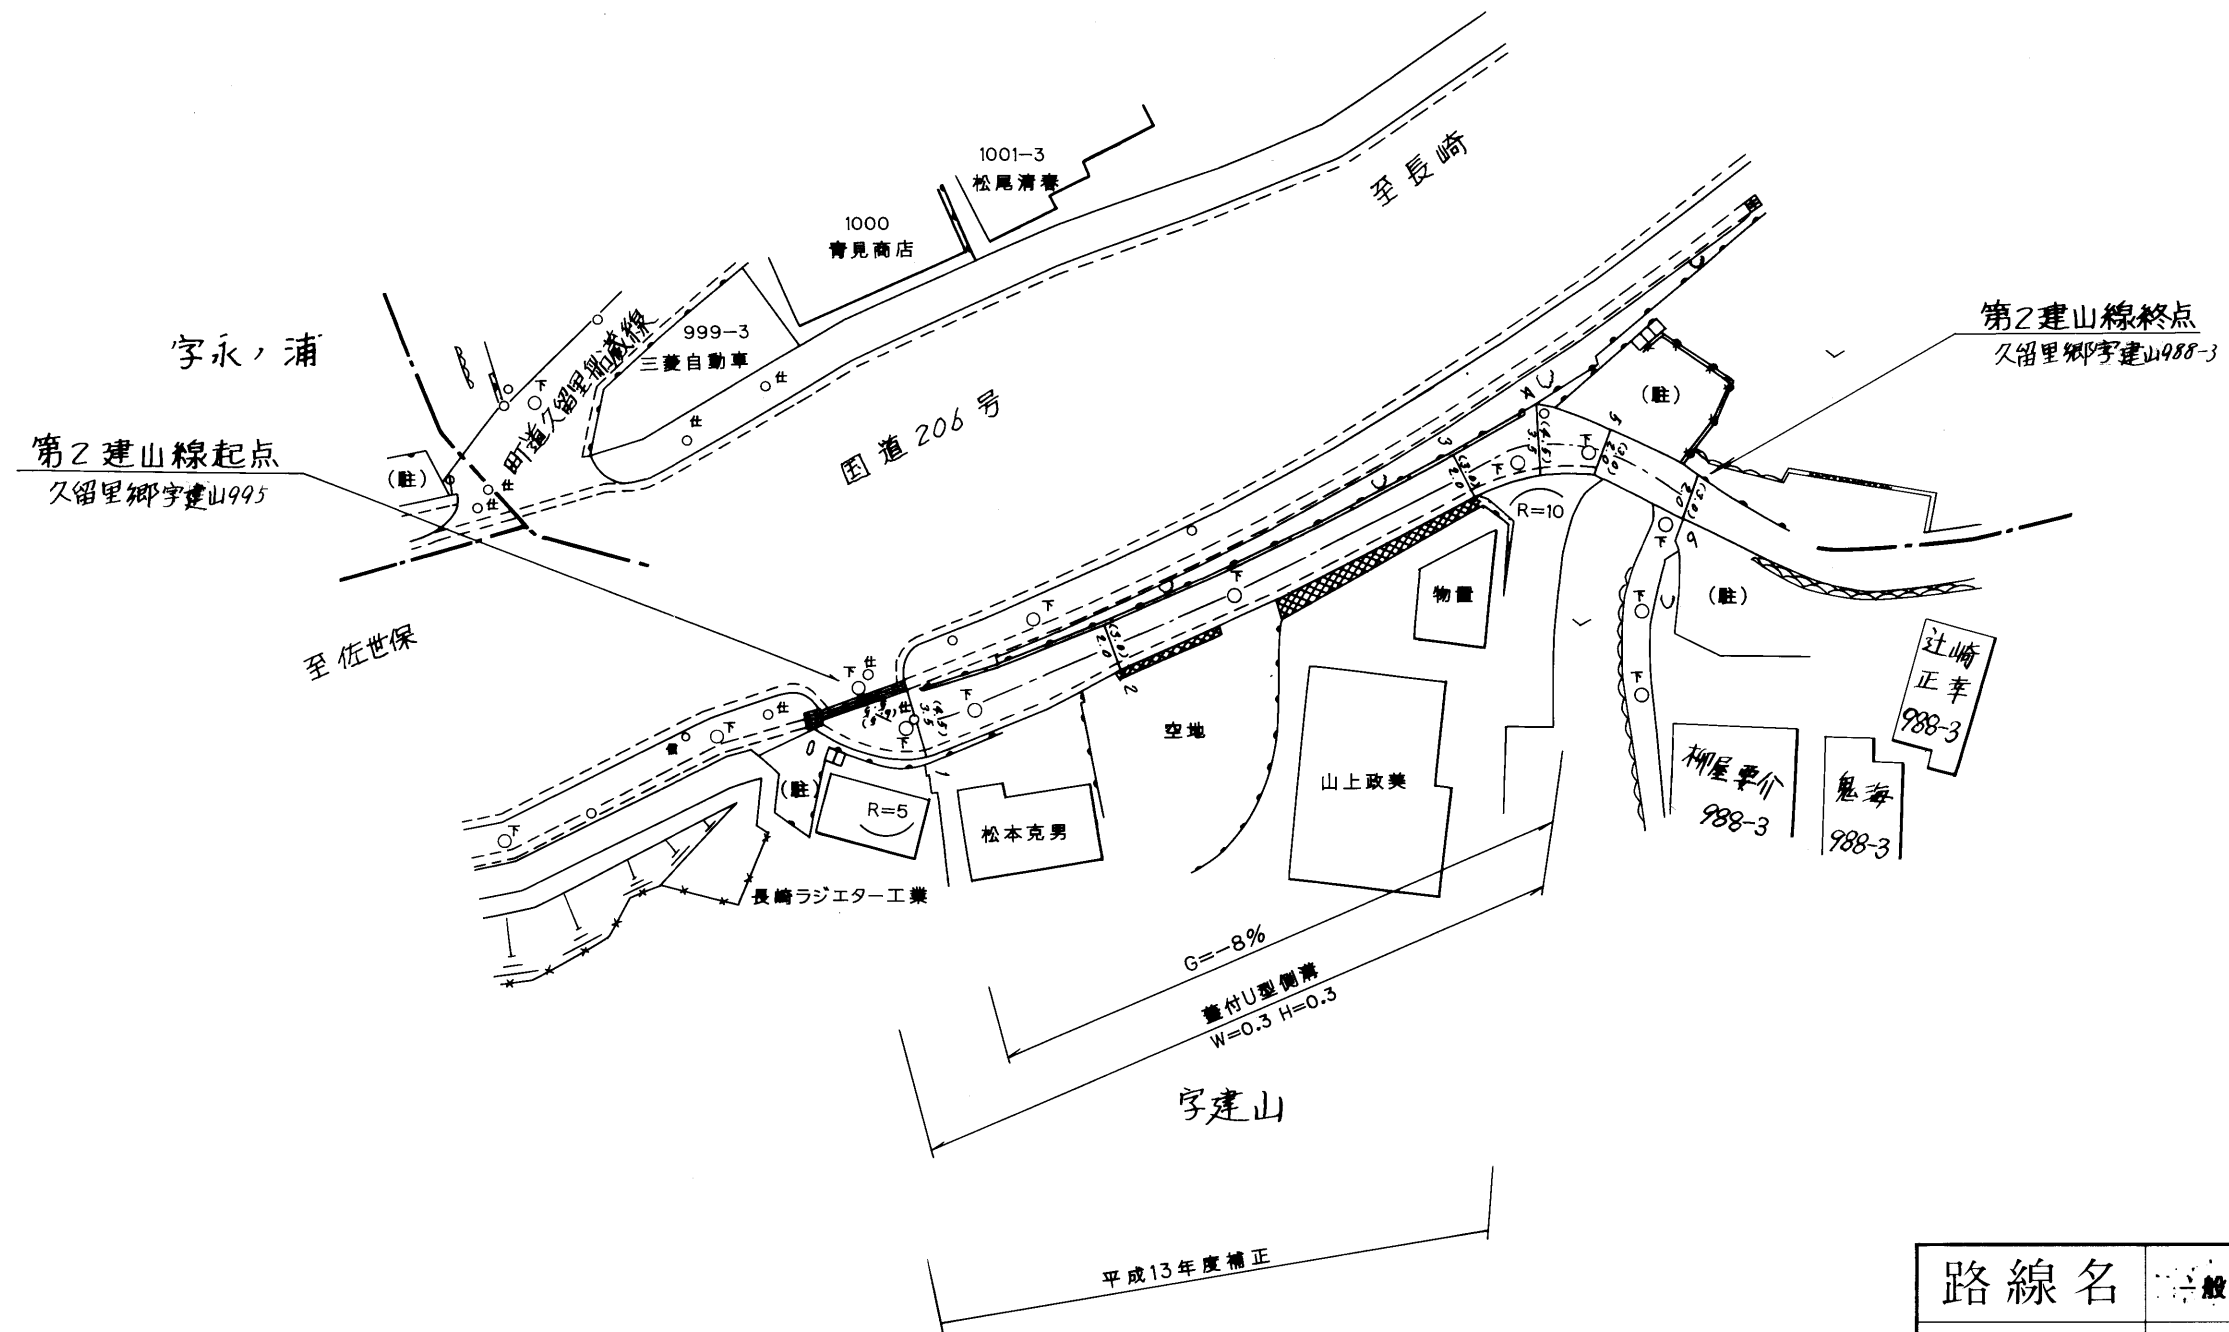

路線名	一般町道 第2建山線		
図面番号	1	縮尺	1:500
作成年月日	平成14年3月31日		
作製者	扇精光株式会社		
時津町役場			