



整理番号	区間長	車道巾員	路肩巾員	歩道巾員	待避所巾員	分離帯巾員	全巾員	路面種別	設計C/R	舗装年度	改良未改良	改良年度	備考
1	5.8	6.0 2.5	1.0 1.0				7.0 3.5	0.5	2001	未			
2	2.0	2.5 3.5	1.0 1.0				3.5 4.5	"	"	"			
3	3.0	3.5 4.9	1.0 1.0				4.5 5.9	"	"	"			
4	3.0	4.9 3.1	1.0 1.0				5.9 4.1	"	"	"			
5	10.4	3.1 3.7	1.0 1.0				4.1 4.7	"	"	"			
6	13.6	3.7 2.8	1.0 1.0				4.7 3.8	"	"	"			
7	19.0	2.8 2.7	1.0 1.0				3.8 3.7	"	"	"			
8	3.1	2.7 3.2	1.0 1.0				3.7 4.2	"	"	"			
9	18.8	3.2 2.9	1.0 1.0				4.2 3.9	"	"	"			
10	3.9	2.9 4.5	1.0 1.0				3.9 7.5	"	"	"			
計	82.6												

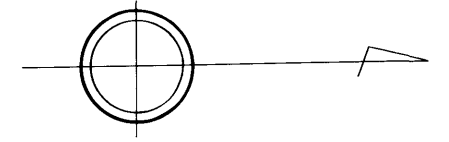

久留里郷字船蔵

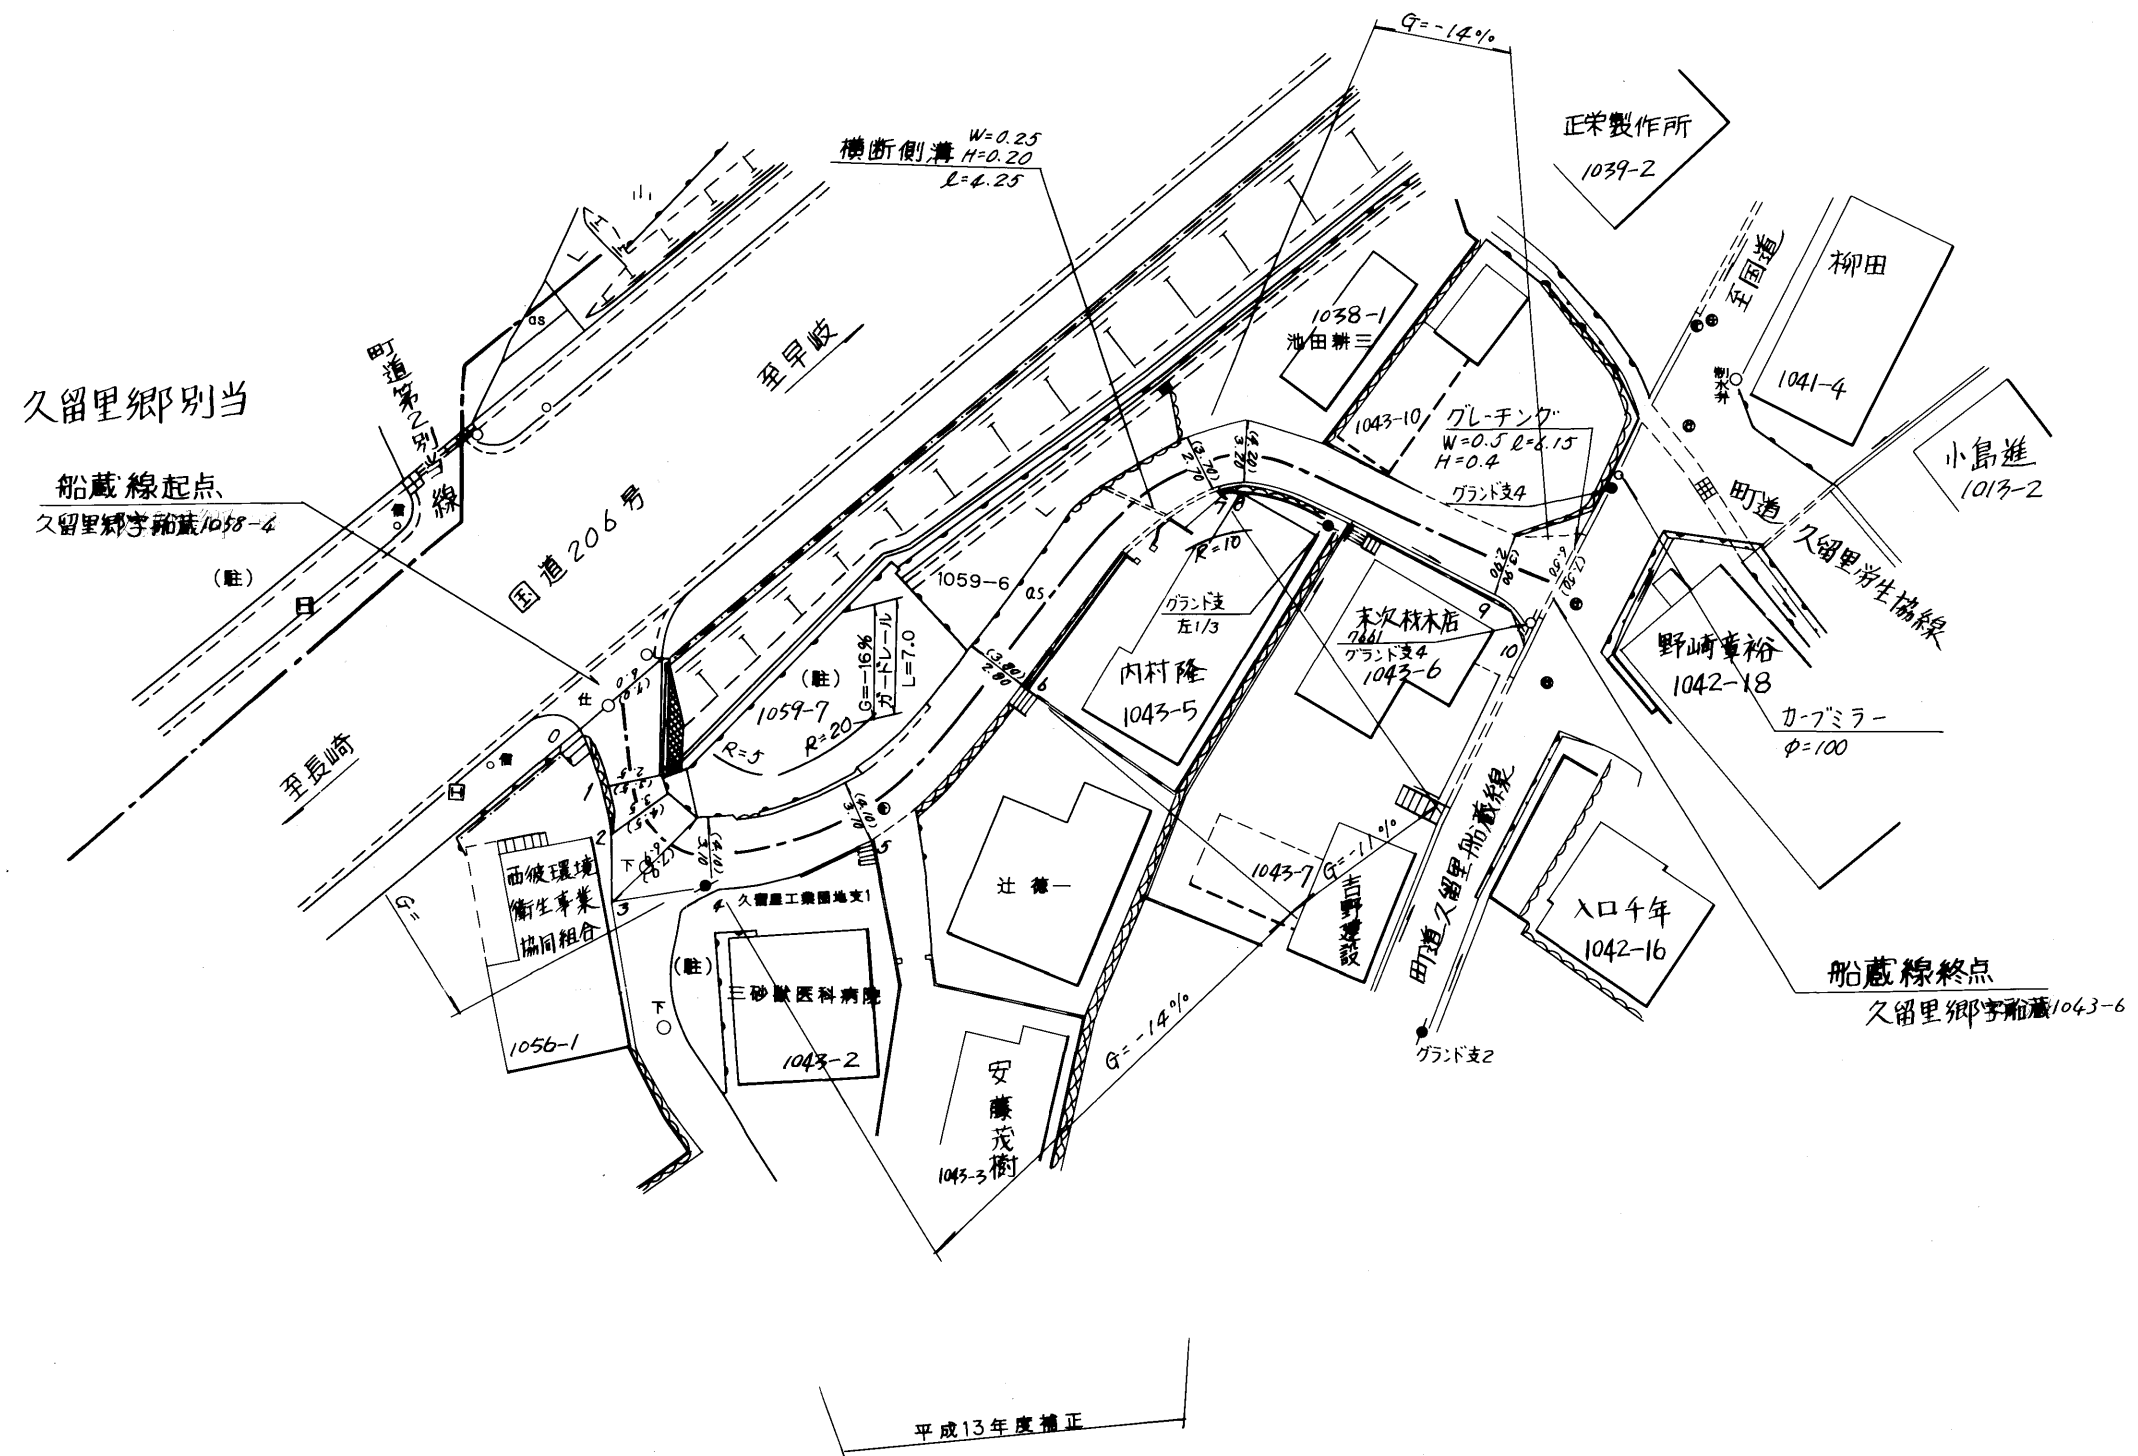

路線名	一般町道 船 蔵 線		
図面番号	1	縮尺	1:500
作成年月日	昭和 55年 4月 1日 平成 14 3 31		
作製者	扇精光株式会社		
時 津 町 役 場			