



整理番号	区間長	車道巾員	路肩巾員	歩道巾員	待避所巾員	分離帯巾員	全巾員	路面種別	設計C/B/R	舗装年度	改良未改良	改良年度	備考
1	3.3	4.6	1.0				5.6	OS	2000	改	2000		
2	8.3	3.8					4.8						
3	4.9	4.1					5.1						
4	22.8	4.3					5.3						H12 補正
5	8.6	3.3					4.2						
6	5.9	3.8					4.8						
7	36.6	1.7					3.0					未	
8	7.5	2.0					3.0						
9	9.8	2.6					4.6						
10	16.6	2.2					3.2						
11	2.1	2.1					3.1						
12	26.2	1.7					2.7						
13	9.8	1.0					2.0						
14	33.6	2.1					3.1						
計	196.0												

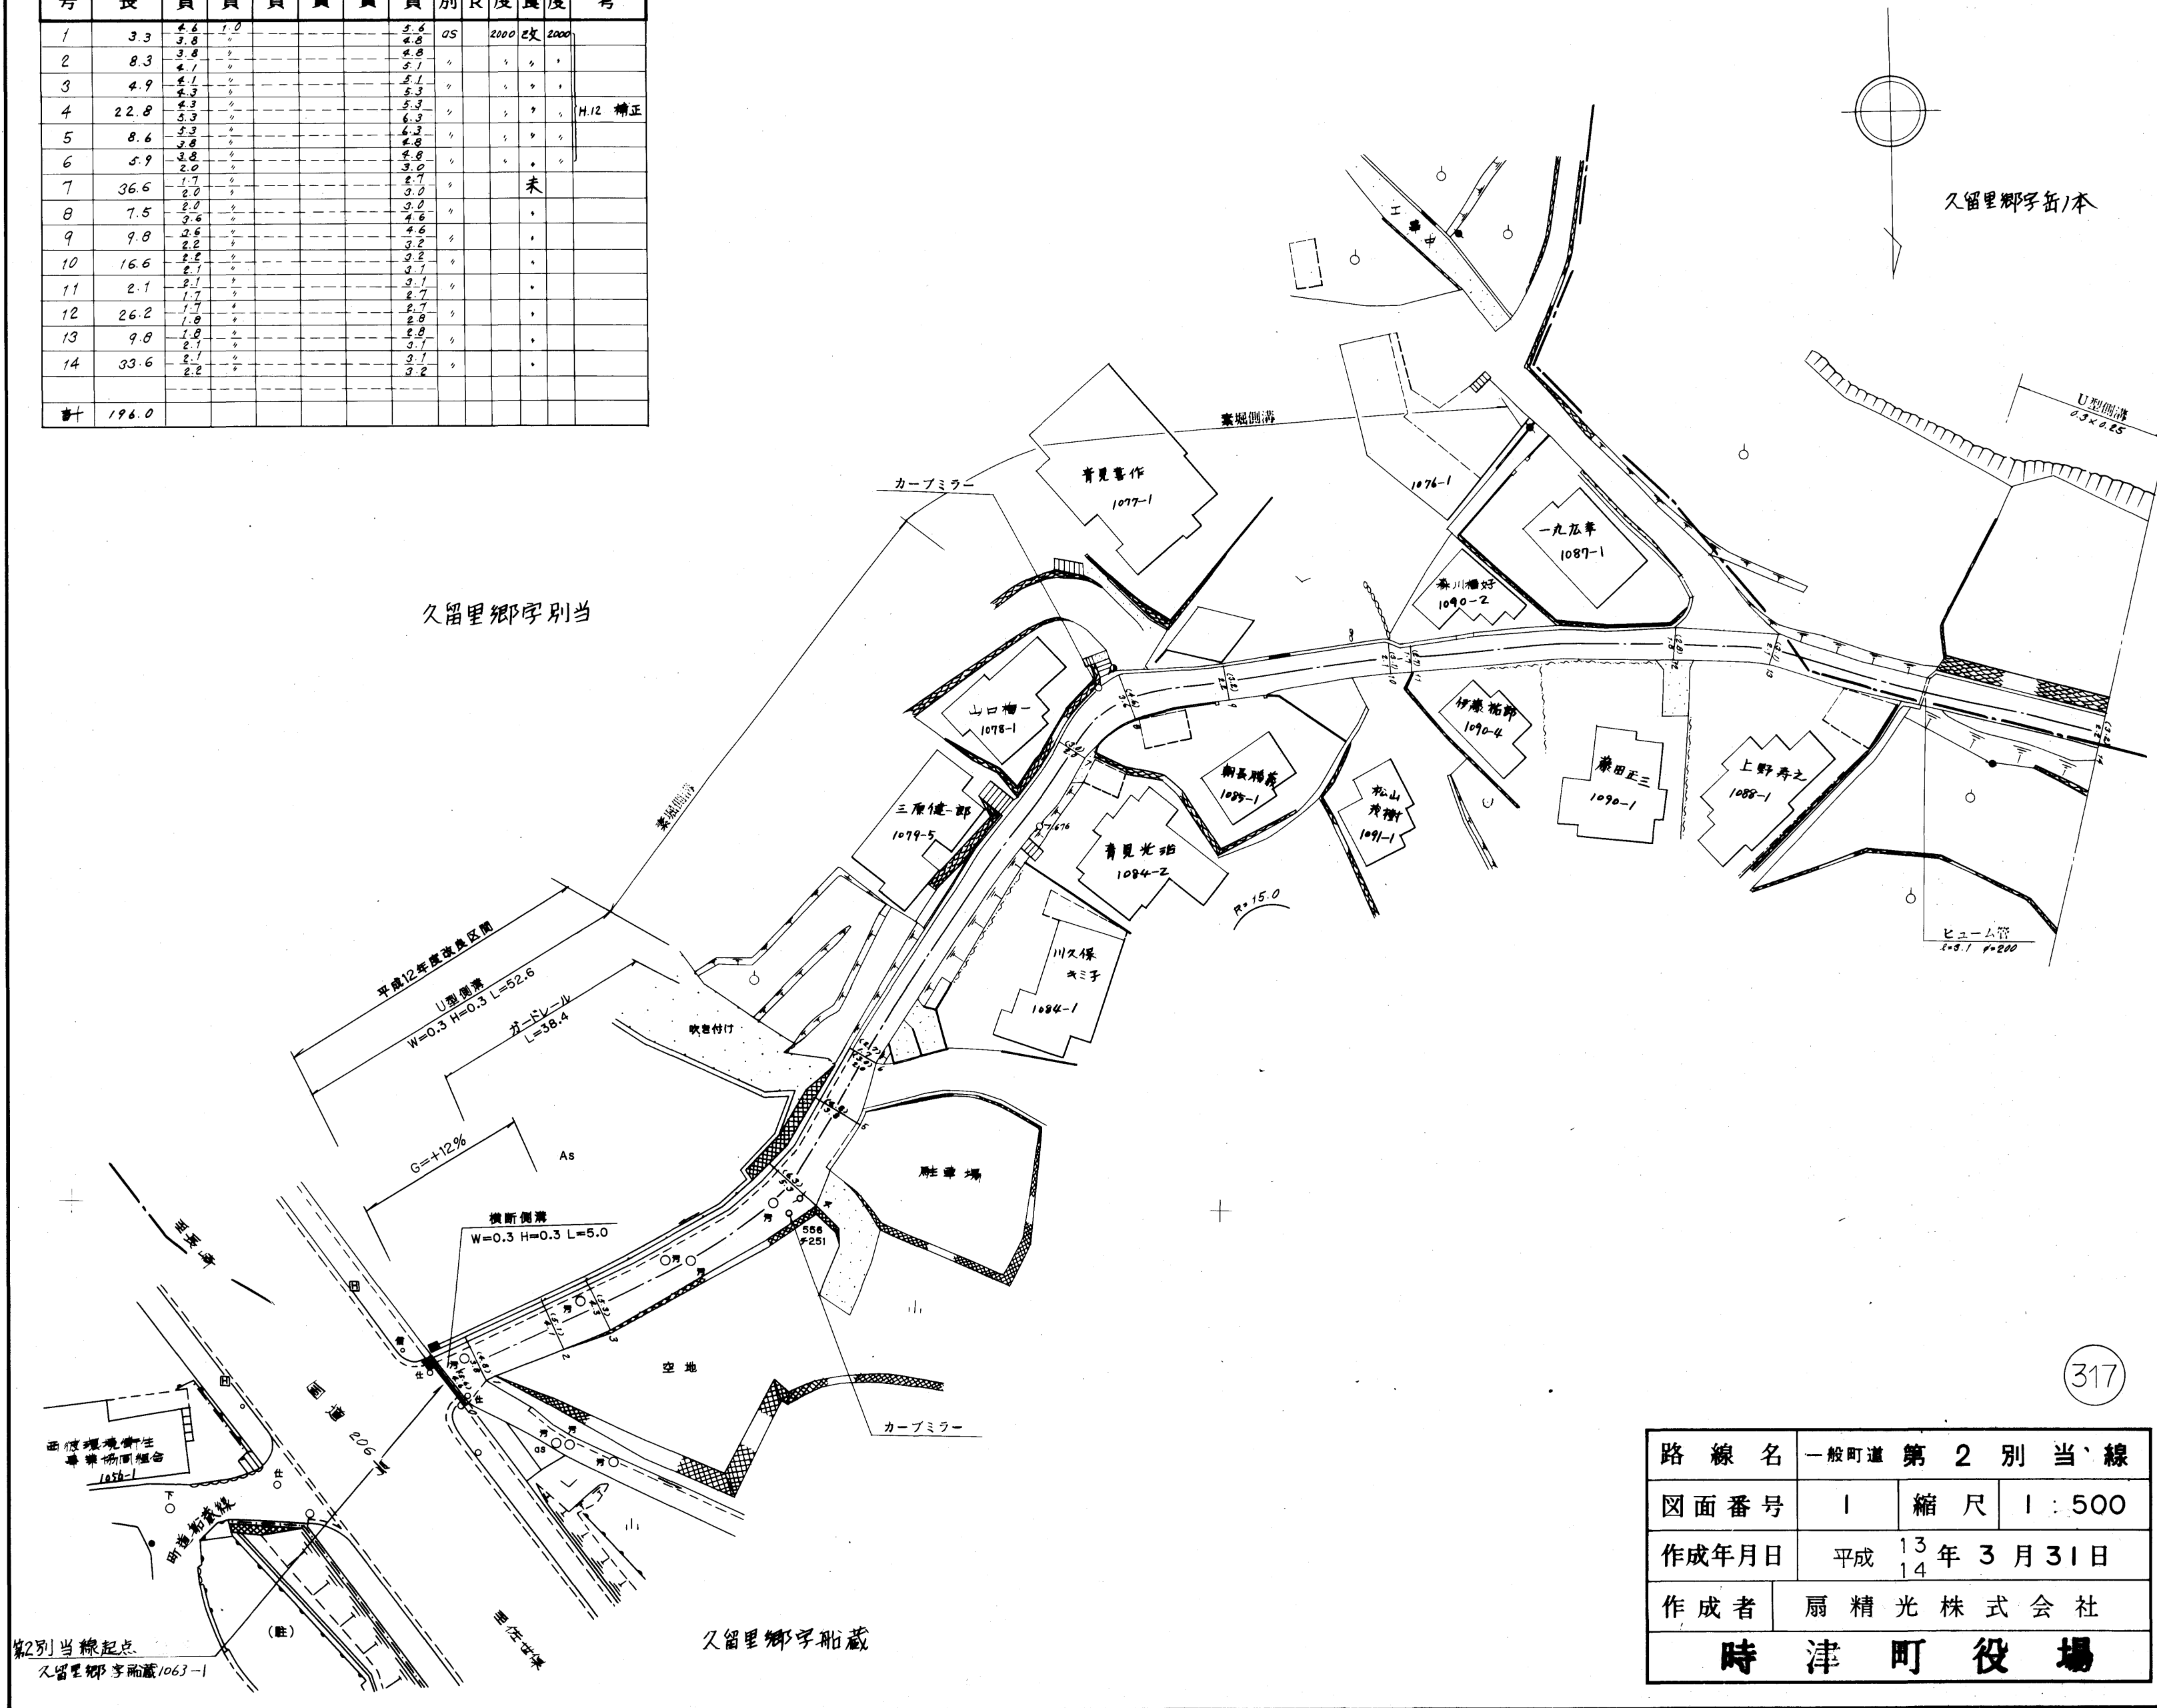


路線名	一般町道 第2別当線		
図面番号	1	縮尺	1:500
作成年月日	平成13年3月31日		
作成者	扇精光株式会社		
<b>時津町役場</b>			

整理番号	区間長	車道巾員	路肩巾員	歩道巾員	待避所巾員	分離帯巾員	全巾員	路面種別	設計C/B/R	舗装年度	改良未改良	改良年度	備考
1	10.5	2.2 1.6	1.0				3.2 2.6	05			未		
2	6.0	1.6					1.6						
3	30.3	1.6					1.6						
4	2.6	1.6 2.4					1.6 2.4						
5	9.7	2.4 3.0					2.4 3.0						
6	0.3	2.0					2.0						
7	5.3	2.0 4.4					2.0 4.4						
計	81.5												

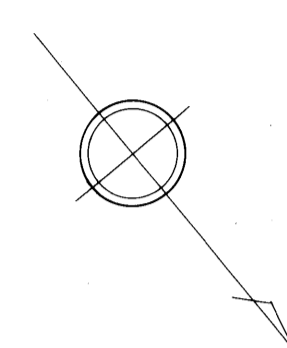

久留里郷字岳一本

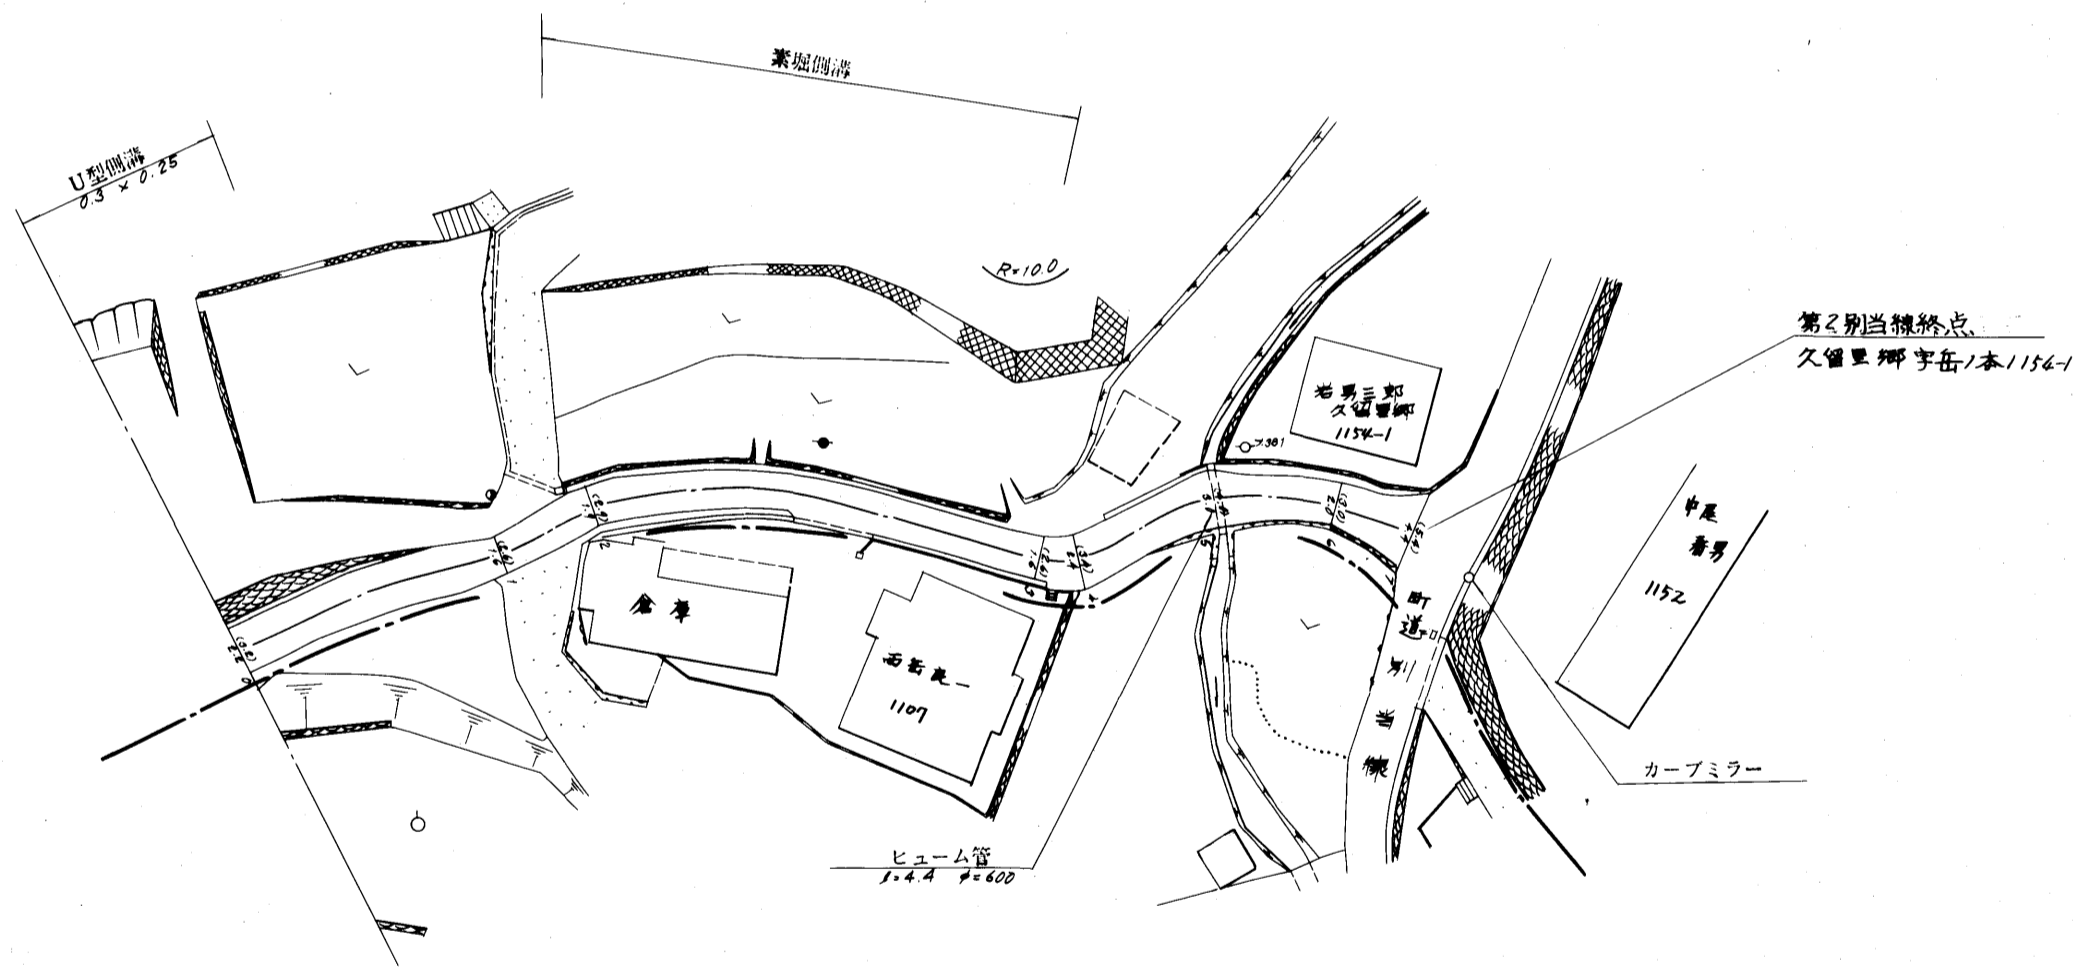

久留里郷字別当

317

路線名	一般町道, 第 2 別当線		
図面番号	2	縮尺	1 : 500
作成年月日	昭和 57 年 3 月 31 日		
作成者	扇精光株式会社		
<b>時津町役場</b>			