



整理番号	区間長	車道巾員	路肩巾員	歩道等巾員(右)	歩道等巾員(左)	待避所巾員	中央帯巾員	全巾員	路面種別	設計C B R	舗装年度	改良未改良	改良年度	備考
1	2.4	8.0 5.7	1.0 1.0					2.0 6.7	2S		2004	改	2004	
2	3.1	5.7 3.3	1.0 1.0					4.7 4.3	〃		〃	〃	〃	
3	5.7	3.3 3.7	1.0 1.0					4.7 4.3	〃		〃	〃	〃	
4	8.8	3.3 2.2	1.0 1.0					4.3 3.2	〃		〃	〃	〃	
5	4.7	2.2 2.7	1.0 1.0					3.2 3.7	〃		〃	〃	〃	
6	3.7	2.7 2.6	1.0 1.0					3.7 3.6	〃		〃	〃	〃	
7	3.5	2.6 3.4	1.0 1.0					3.6 4.4	〃		〃	〃	〃	
8	5.2	3.4 3.2	1.0 1.0					4.4 4.2	〃		〃	〃	〃	
9	1.1	3.2 2.8	1.0 1.0					4.2 3.8	〃		〃	〃	〃	
10	2.3	2.8 3.5	1.0 1.0					3.8 4.5	〃		〃	〃	〃	
計	40.5													

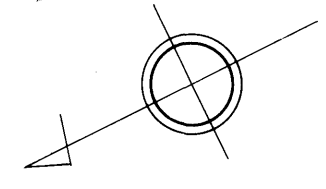

久留里郷

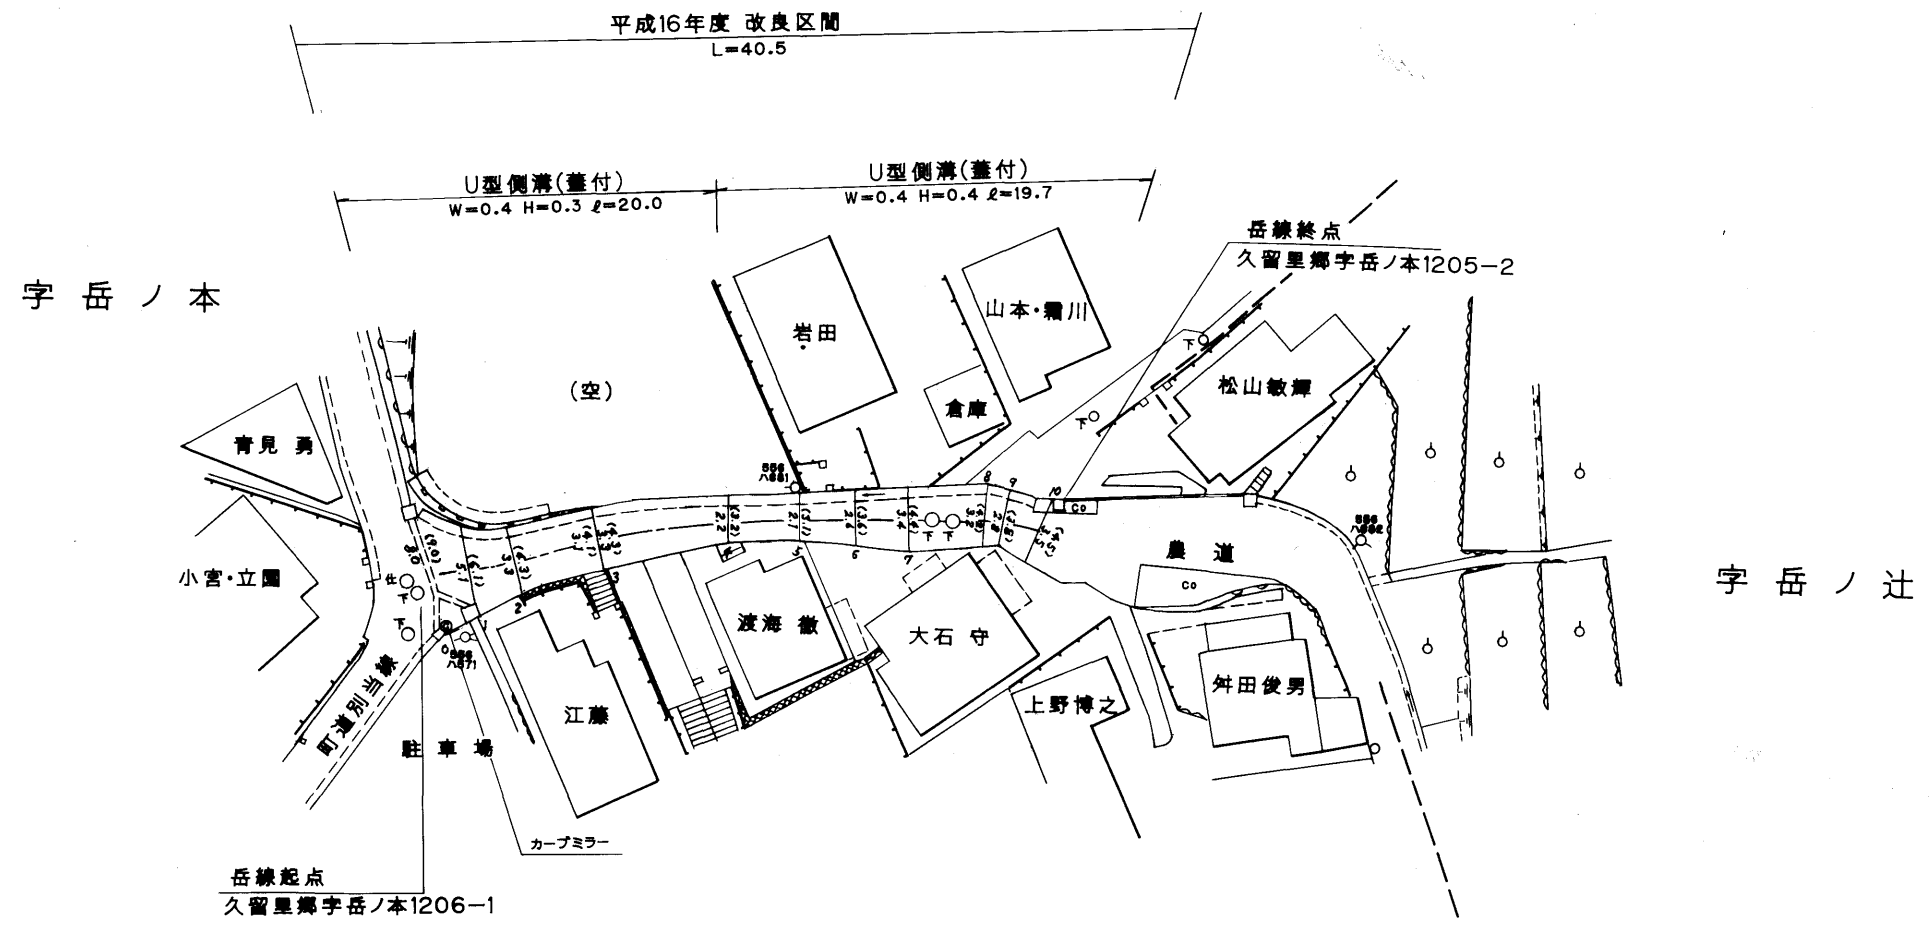

318

路線名	一般町道 岳 線		
図面番号	1	縮尺	1:500
作成年月日	平成 15 年 3 月 31 日 17 年 3 月 31 日		
作成者	扇精光株式会社		
時津町役場			