整理番号	区間長	車道巾員	路肩巾員	歩道巾員	待避所巾員	分離帯巾員	全巾員	路面種別	設計CBR	舗装年度	改良未改良	改良年度	備考
1	3.5	8.7 1.8	1.0 1.0	---	---	---	9.7 2.8	As			改		
2	43.4	1.8 1.8	1.0 1.0	---	---	---	2.8 2.8	〃			〃		
計	46.9												

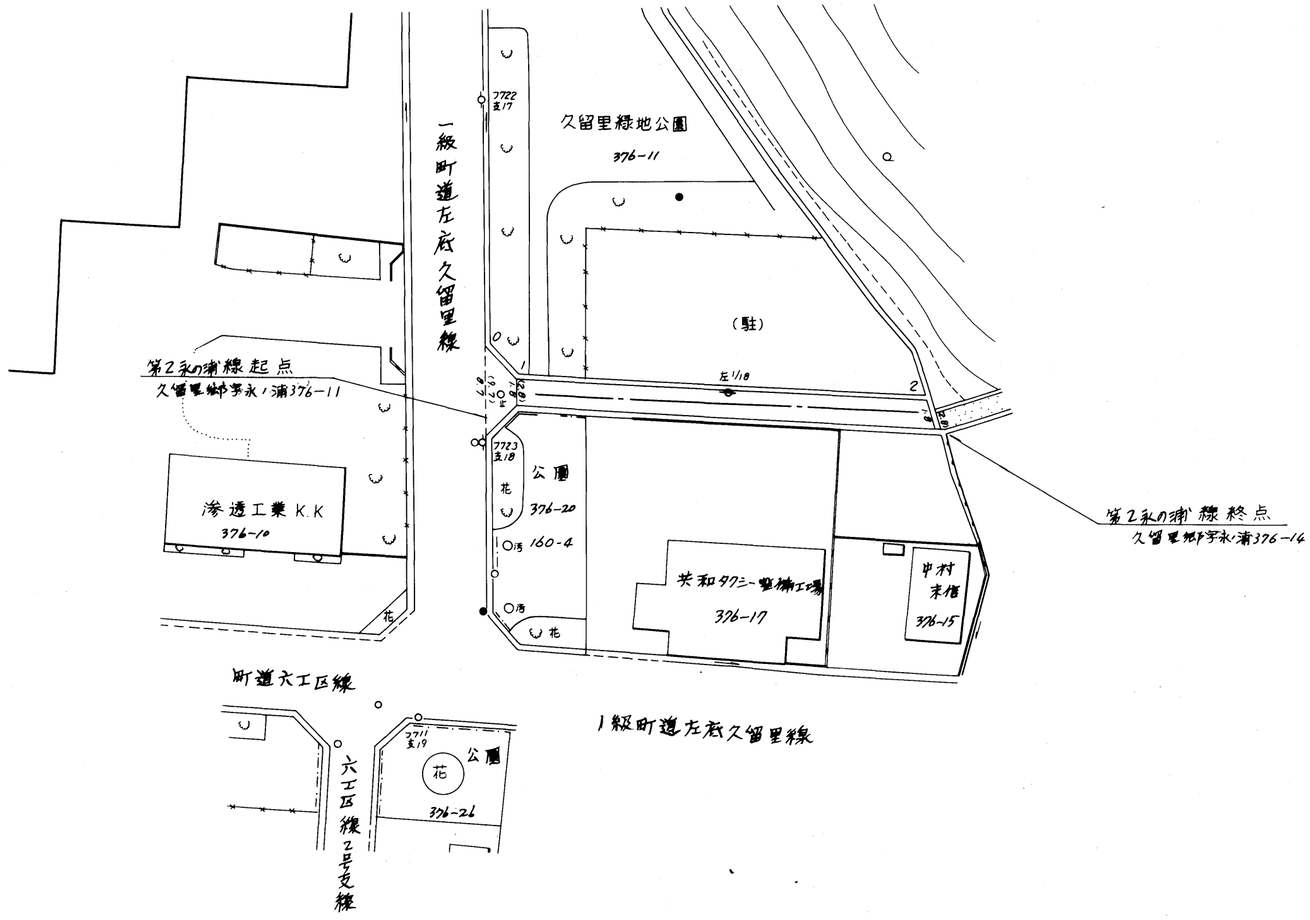

321

路線名	一般町道 第2永の浦線		
図面番号	1	縮尺	1:500
作成年月日	昭和59年4月1日		
作成者	扇精光株式会社		
時津町役場			