



整理番号	区間長	車道巾員	路肩巾員	歩道等巾員(右)	歩道等巾員(左)	待避所巾員	中央帯巾員	全巾員	路面種別	設計C B R	舗装年度	改良未改良	改良年度	備考
1	1.9	5.0	1.0					6.0	4*	200	改	200		
2	2.6	5.0	1.0					6.0	5		〃	〃		
3	2.3	5.0	1.0					6.0	5		〃	〃		
4	2.2	5.0	1.0					6.0	5		〃	〃		
5	2.0	5.0	1.0					6.0	5		〃	〃		
6	2.9	5.0	1.0					6.0	5		〃	〃		
計	22.1													

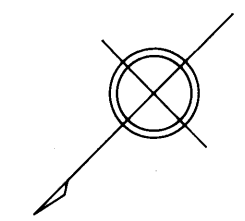

久留里郷
字合帰

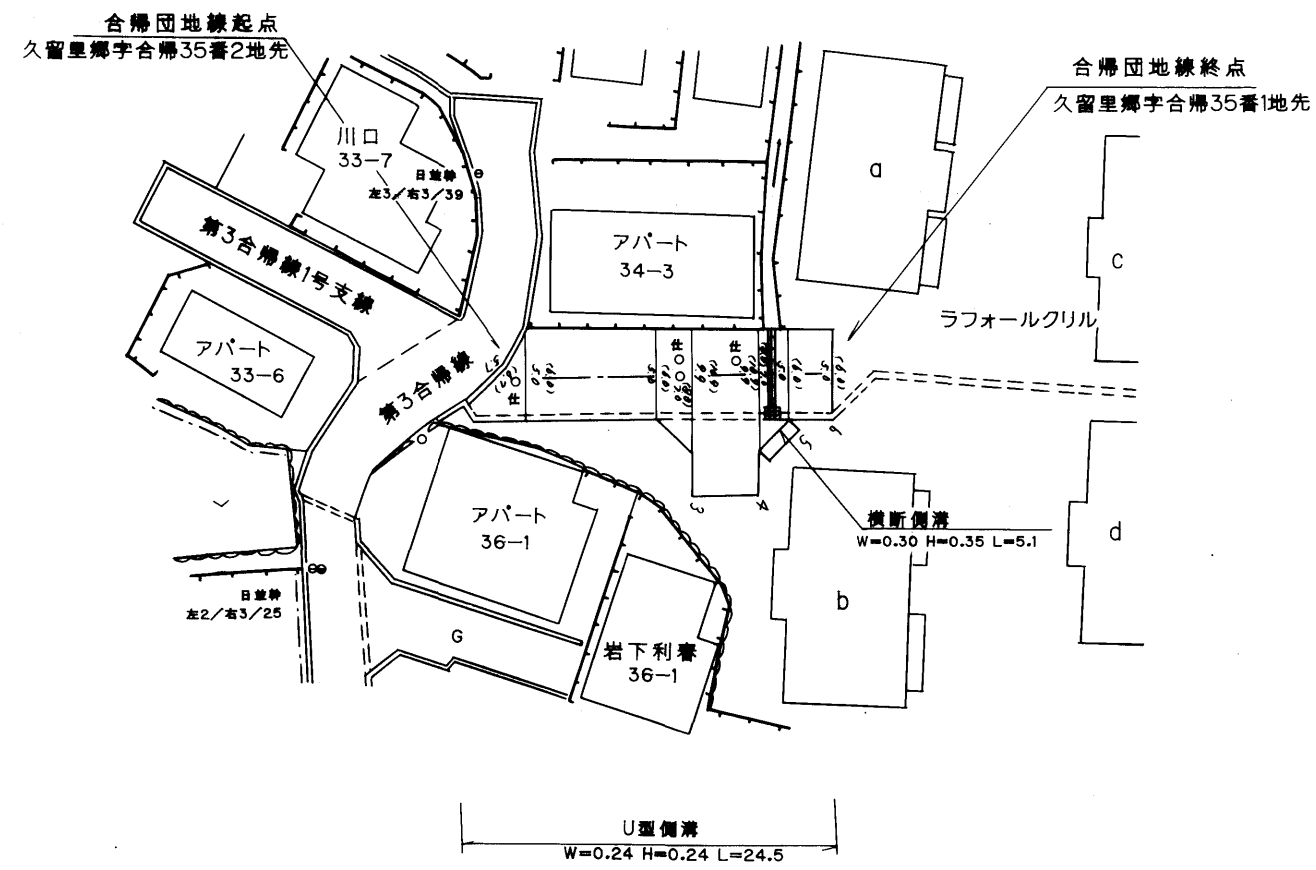

路線名	一般町道 合帰団地線		
図面番号	1	縮尺	1:500
作成年月日	平成13年3月31日		
作成者	扇精光株式会社		
時津町役場			