



整理番号	区間長	車道巾員	路肩巾員	歩道等巾員(右)	歩道等巾員(左)	待避所巾員	中央帯巾員	全巾員	路面種別	設計C/R	舗装年度	改良未改良	改良年度	備考
1	4.0	11.9 5.0	1.0					12.9 6.0	AS		2012	改	2012	
2	3.8	5.0						6.0						
3	3.4	5.0						6.0						
4	4.1	5.0						6.0						
5	13.0	5.0						6.0						
6	31.9	5.0						6.0						
7	8.9	3.2						4.2						
8	29.4	3.2						4.2						
計	98.5													

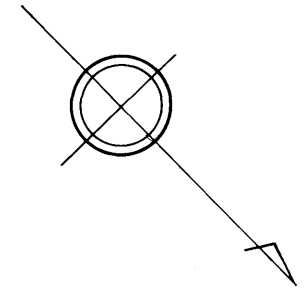

久留里郷字岩本

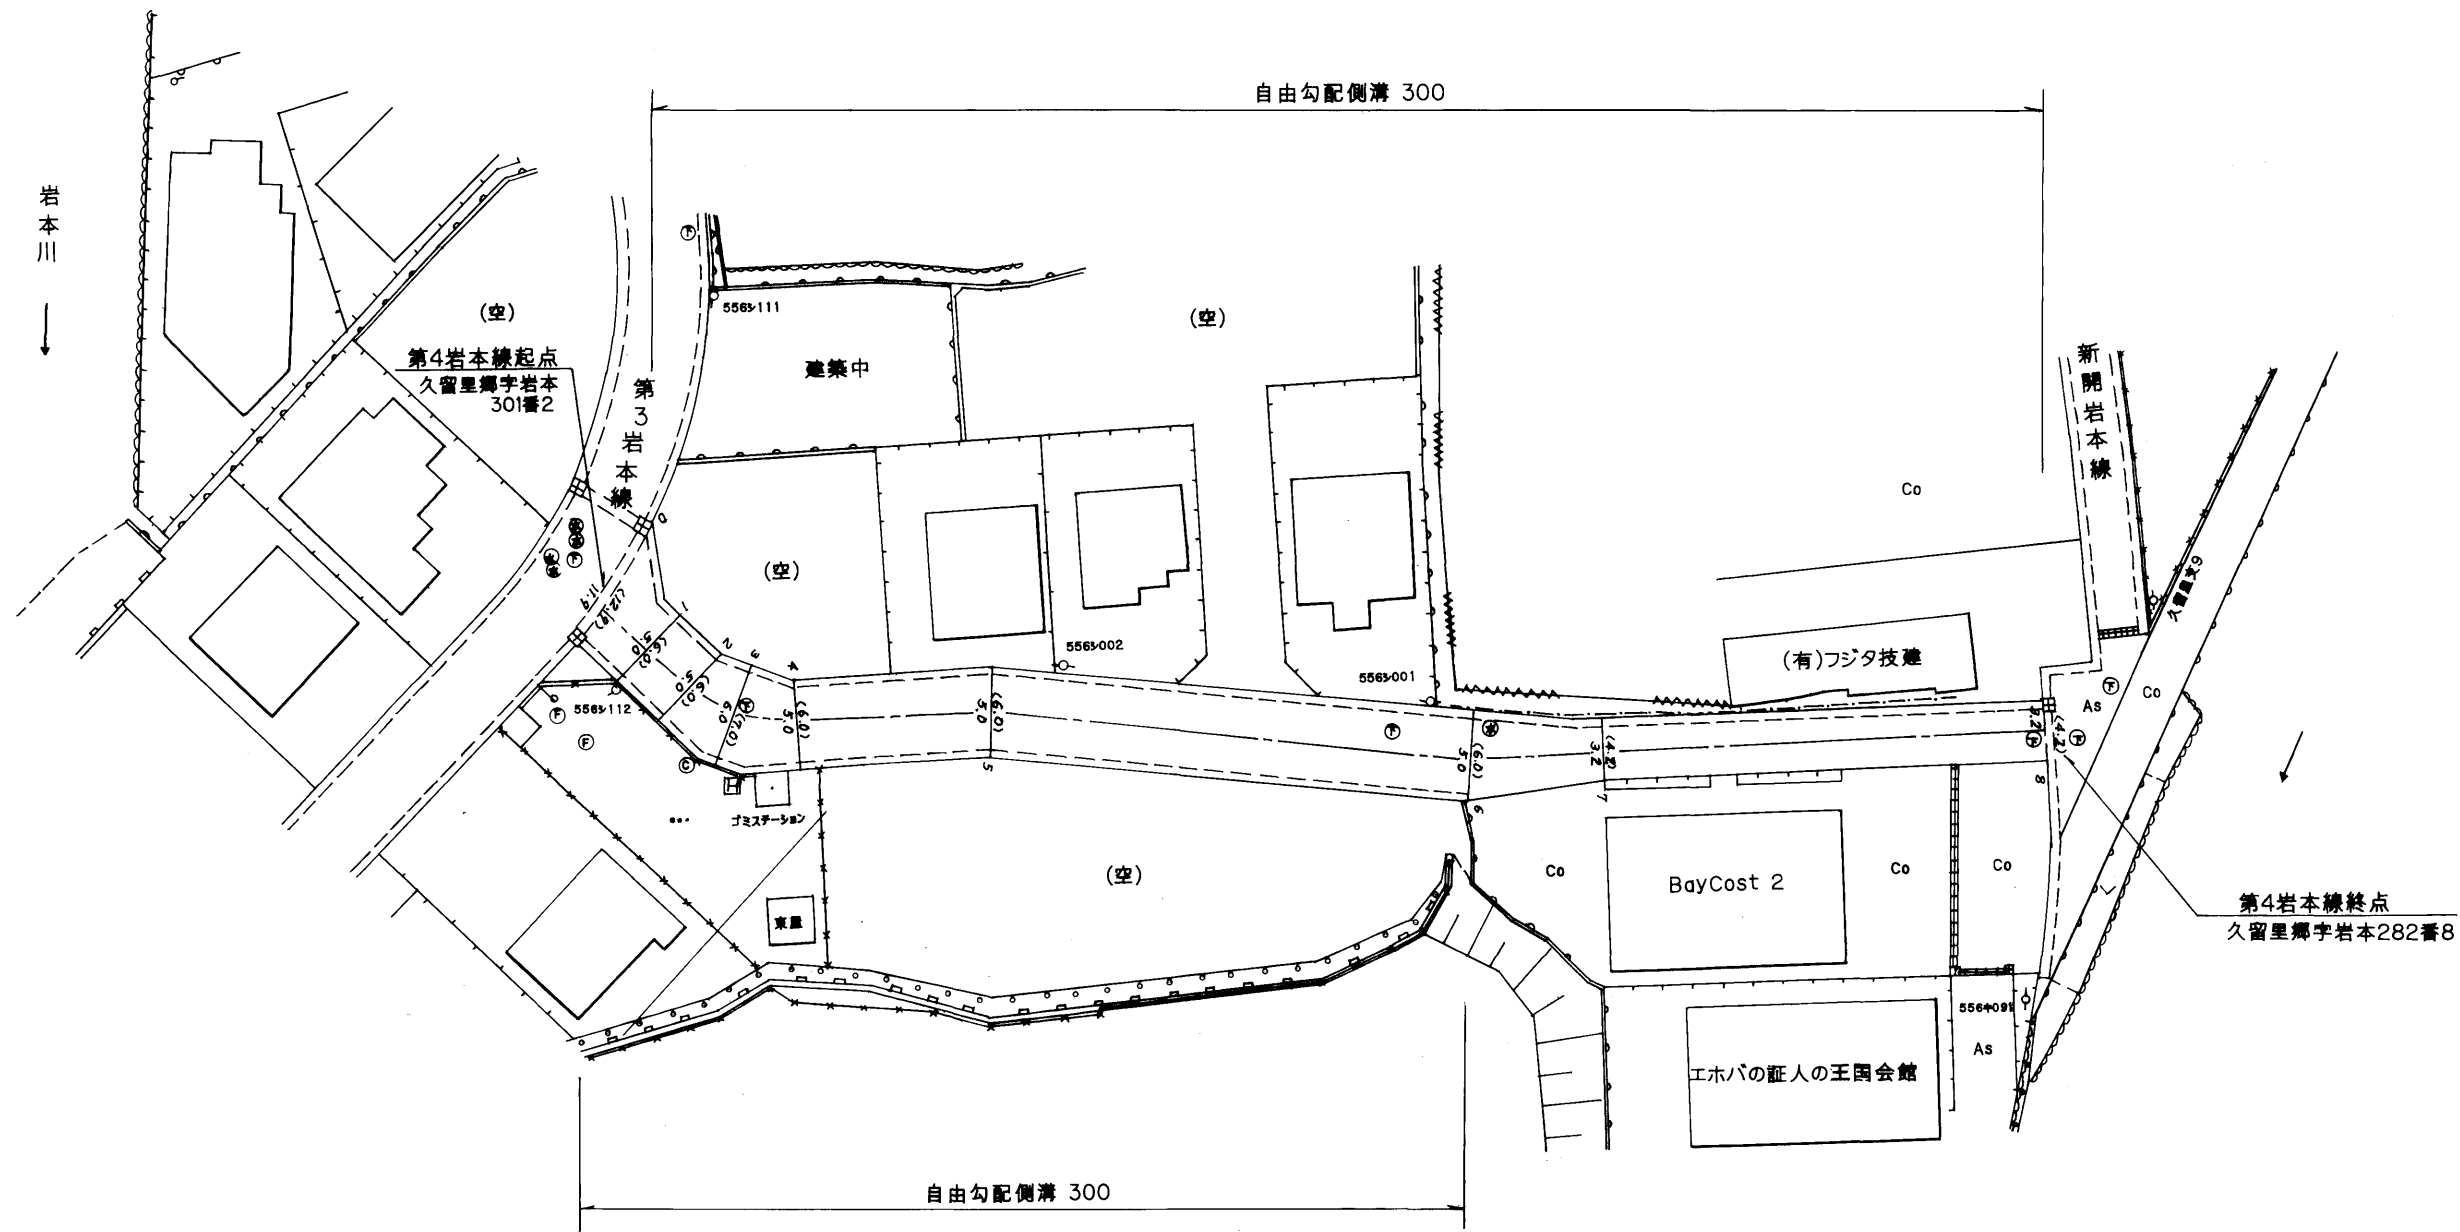

路線名	一般町道 第4岩本線	
図面番号	1	縮尺 1:500
作成年月日	平成 25年 3月 31日	
作成者	扇精光株式会社	
時津町役場		