


整理番号	区間長	車道幅員	路肩幅員	歩道等幅員(右)	歩道等幅員(左)	待避所幅員	中央帯幅員	全幅員	路面種別	設計C.B.R.	舗装年度	改良未改良	改良年度	備考
1	3.4	5.0 3.5	1.0 1.0					6.0 4.5	as	2001	未			
2	12.1	3.5 3.5	1.0 1.0					4.5 4.5	"	"	"			
3	7.5	4.2 2.8	1.0 1.0					5.2 3.8	"		"			
4	16.5	2.8 2.8	1.0 1.0					3.8 3.8	"		"			
5	4.0	2.0 2.4	1.0 1.0					3.0 3.4	"		"			
6	4.7	2.4 2.3	1.0 1.0					3.4 3.3	"		"			
7	21.6	2.3 2.5	1.0 1.0					3.3 3.5	"	2017	"			
8	14.3	2.5 2.0	1.0 1.0					3.5 3.0	"	"	"			
9	31.2	2.0 2.5	1.0 1.0					3.0 3.5	"	"	"			
10	21.3	2.5 2.2	1.0 1.0					3.5 3.2	"		"			
11	26.6	2.2 2.3	1.0 1.0					3.2 3.3	"		"			
12	22.8	2.3 3.4	1.0 1.0					3.3 4.4	"		"			
計	186.0													



左底郷字浜田

左底郷字中通

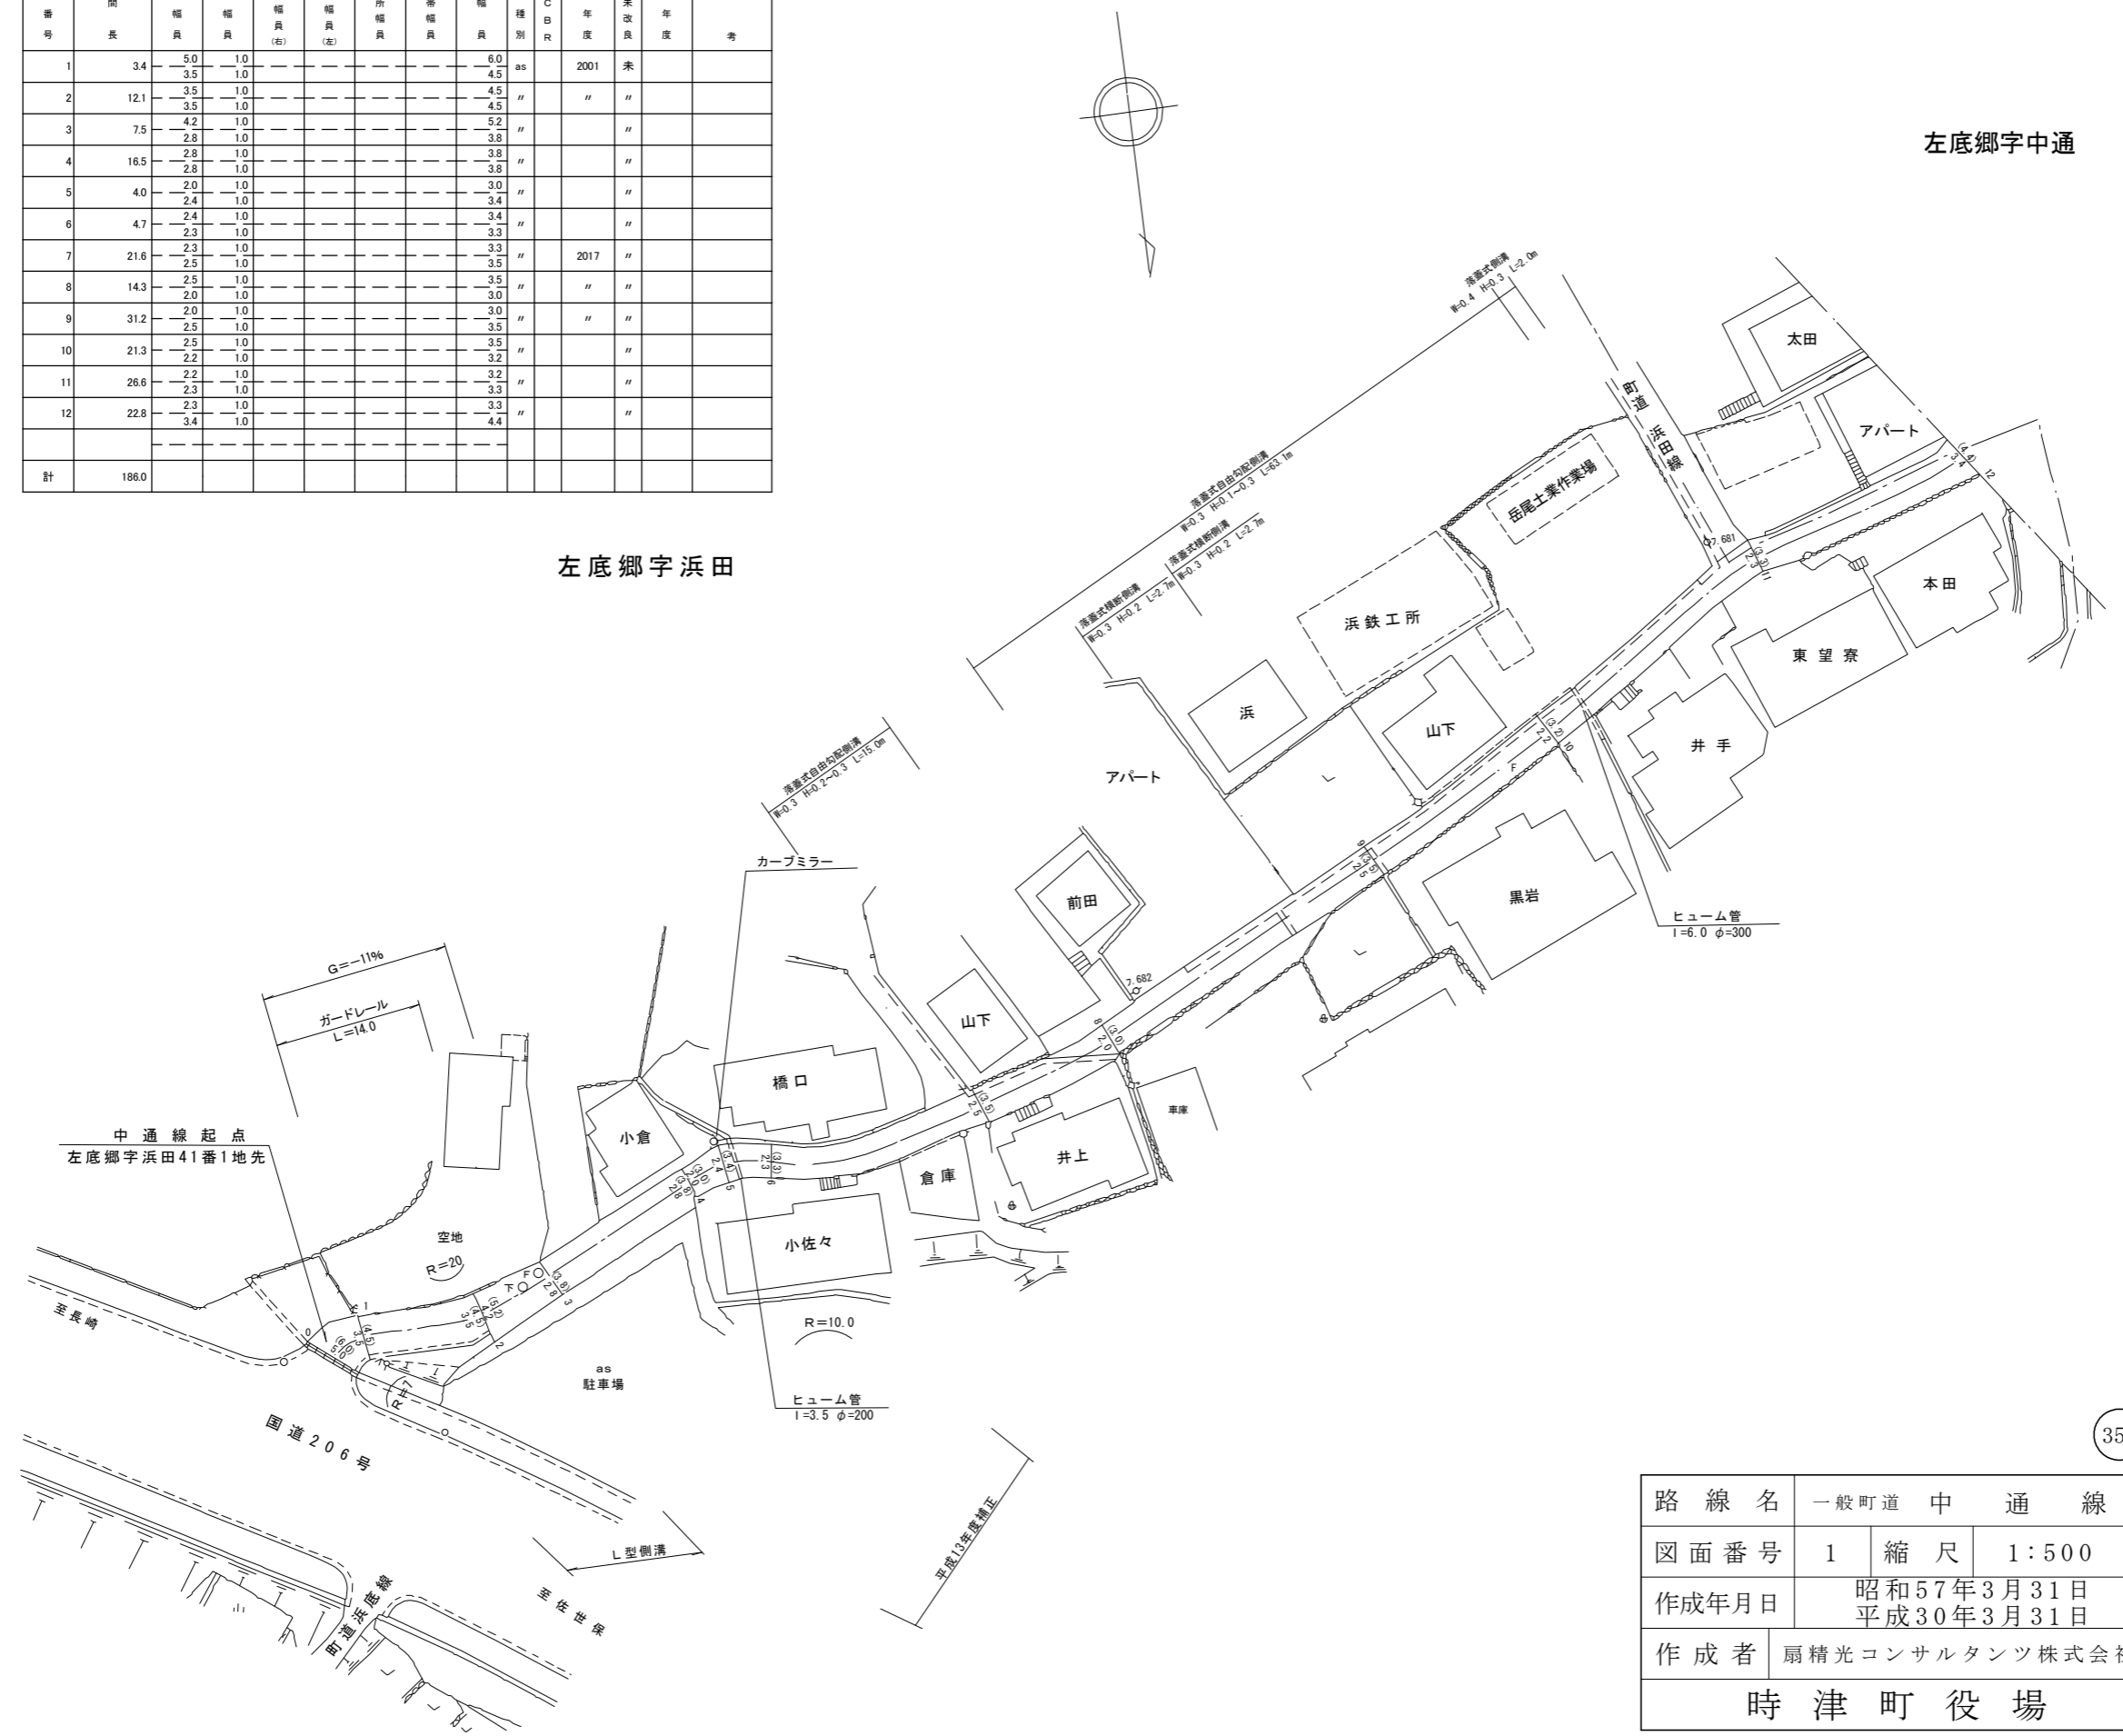

路線名	一般町道 中通線		
図面番号	1	縮尺	1:500
作成年月日	昭和57年3月31日 平成30年3月31日		
作成者	扇精光コンサルタンツ株式会社		
時津町役場			

整理番号	区間長	車道幅員	路肩幅員	歩道等幅員(右)	歩道等幅員(左)	待避所幅員	中央帯幅員	全幅員	路面種別	設計C B R	舗装年度	改良未改良	改良年度	備考
1	14.2	3.4 2.2	1.0					4.4 3.2	as			未		
2	15.4	2.2 2.4	1.0					3.2 3.4	"			"		
3	15.5	2.4 2.1	1.0					3.4 3.1	"			"		
4	14.0	2.1 2.0	1.0					3.1 3.0	"			"		
5	6.2	2.0 2.2	1.0					3.0 3.2	"			"		
6	23.8	3.0 3.5	1.0					4.0 4.5	"		2019	"		
7	2.8	3.5 3.3	1.0					4.5 4.3	"		"	"		
8	18.1	3.3 2.8	1.0					4.3 3.8	"			"		
9	0.5	2.8 2.1	1.0					3.8 3.1	"			"		
10	27.4	2.1 2.2	1.0					3.1 3.2	"			"		
11	3.0	2.2 5.6	1.0					3.2 6.6	"			"		
12	3.3	5.6 13.0	1.0					6.6 14.0	"			"		
計	144.2													

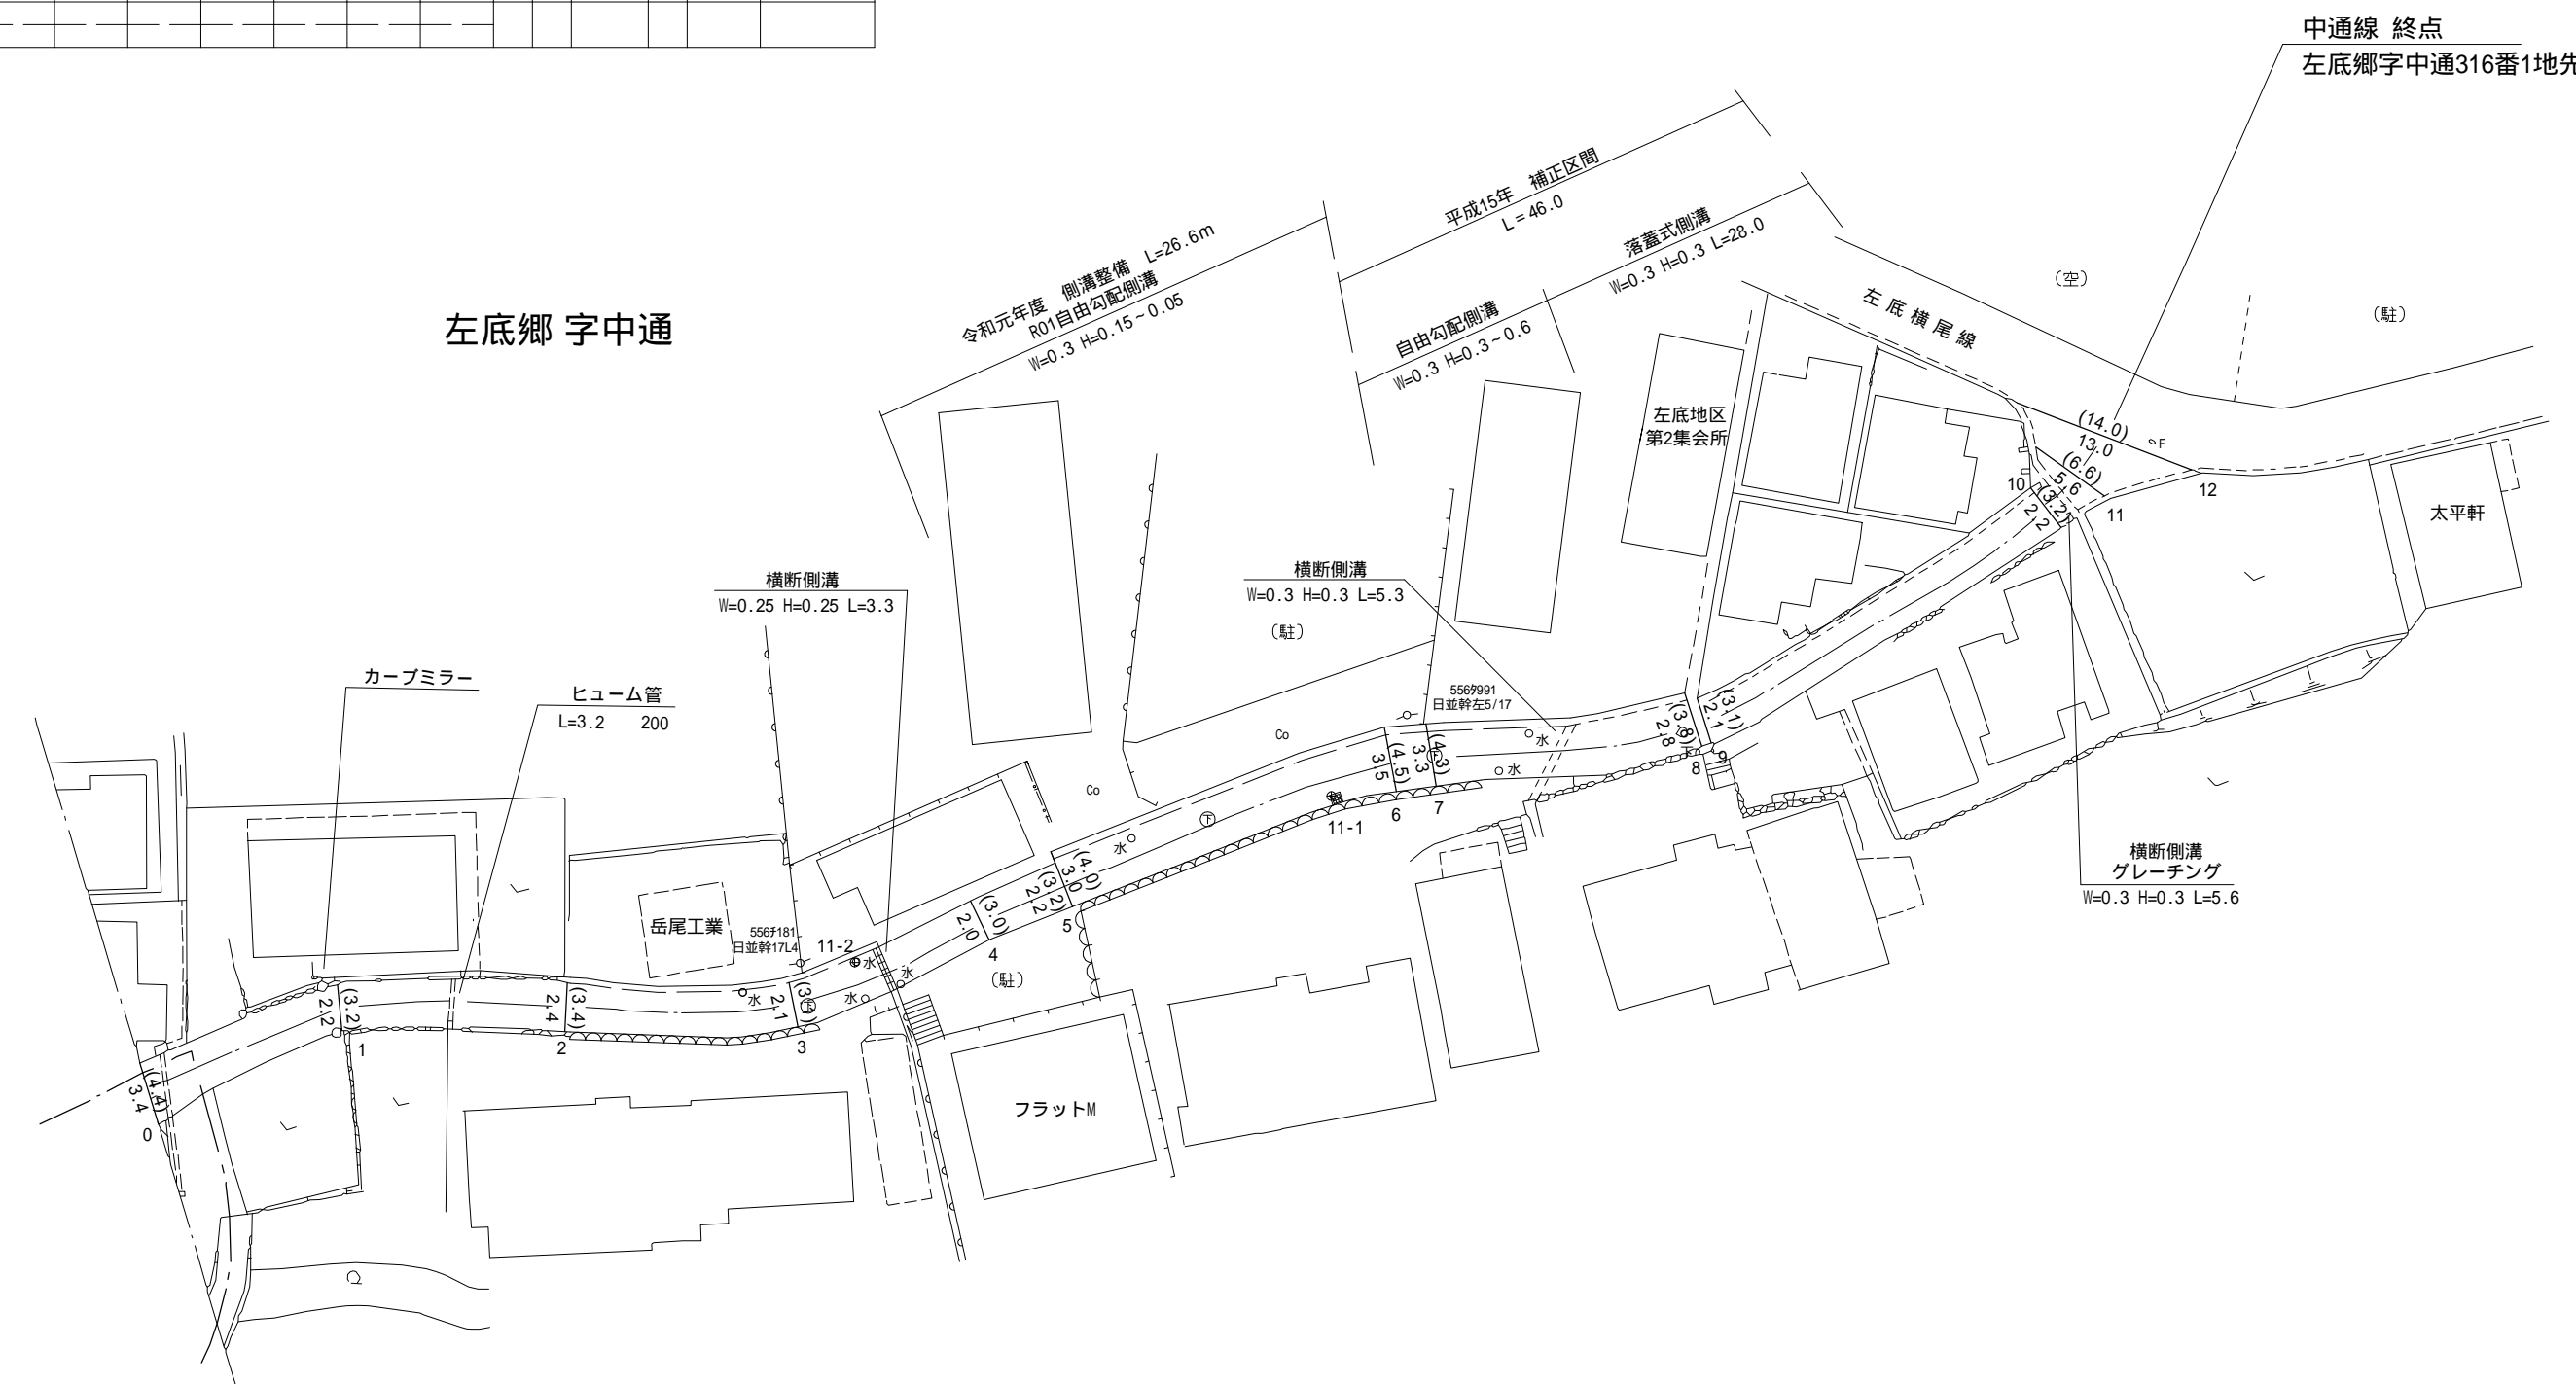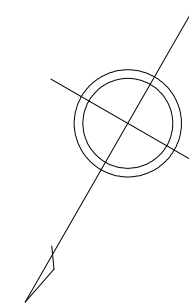

左底郷字浜田

路線名	一般町道 中通線		
図面番号	2	縮尺	1 : 500
作成年月日	昭和 57年 3月 31日 令和 2年 3月 31日		
作成者	扇精光コンサルタンツ株式会社		
時津町役場			