



整理番号	区間長	車道巾員	路肩巾員	歩道巾員	待避所巾員	分離帯巾員	全巾員	路面種別	設計C/R	舗装年度	改良未改良	改良年度	備考
1	2.0	3.6	2.0				4.6	0.5			未		
2	21.0	3.6					3.6						
3	30.3	3.6					3.6						
4	29.4	3.6					3.6						
計	82.7												

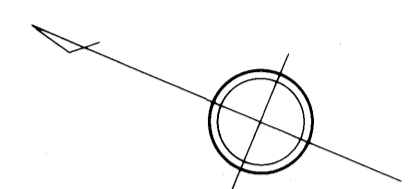

左底郷字茨田

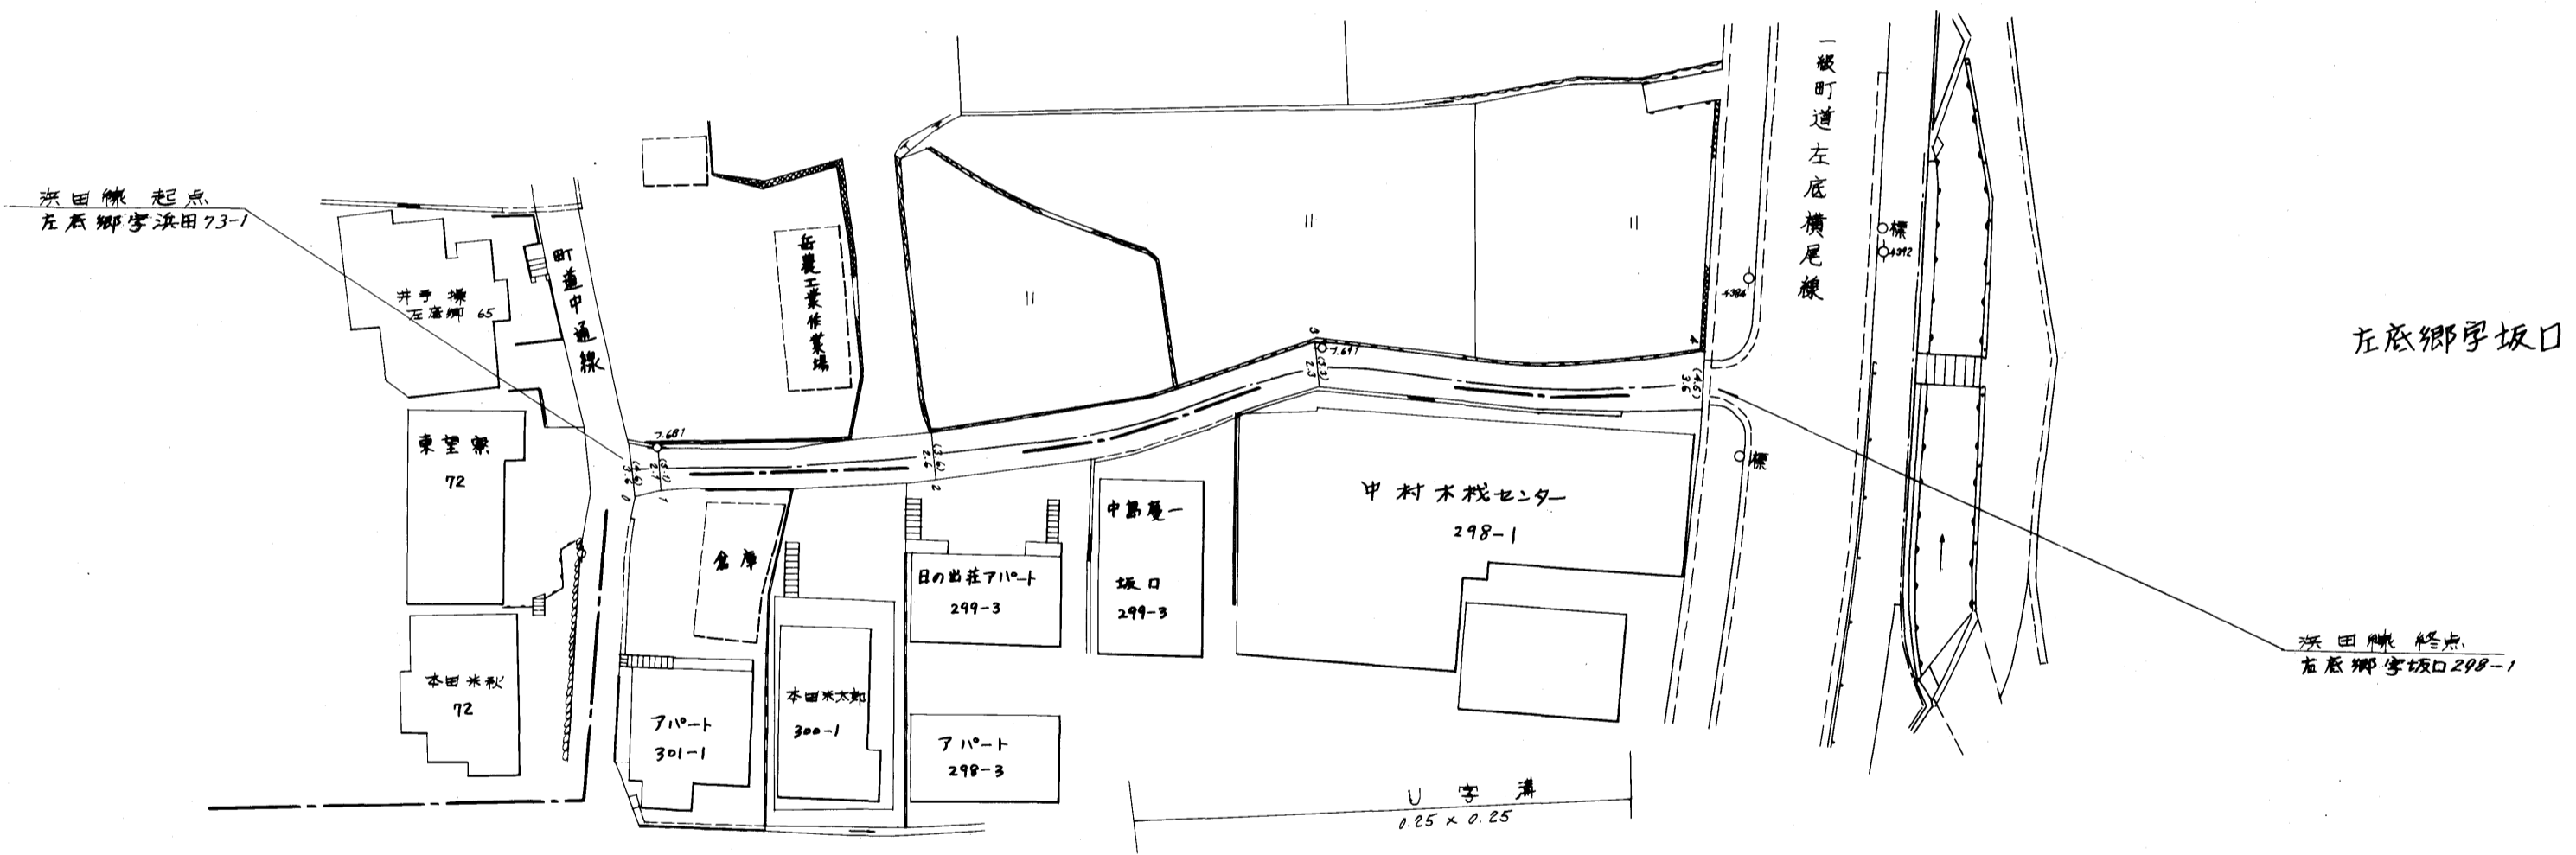

左底郷字中通

354

路線名	一般町道 浜 田 線		
図面番号	1	縮尺	1:500
作成年月日	昭和 57 年 3 月 31 日 平成 元 年 3 月 30 日		
作成者	扇精光株式会社		
時 津 町 役 場			