整理番号	区間長	車道巾員	路肩巾員	歩道巾員	待避所巾員	分離帯巾員	全巾員	路面種別	設計CBR	舗装年度	改良未改良	改良年度	備考
1	7.4	8.0 7.5	1.0 1.0	3.5 3.0			12.5 11.5	As			改		
2	16.2	7.5 5.8	1.0 1.0	3.0 3.0			11.5 9.8	〃			〃		
3	16.8	5.8 5.7	1.0 1.0	3.0 3.0			9.8 9.7	〃			〃		
4	9.6	5.7 6.6	1.0 1.0	3.0 3.0			9.7 10.6	〃			〃		
5	5.0	6.6 9.4	1.0 1.0	3.0 3.0			10.6 13.4	〃			〃		
6	18.8	9.4 5.4	1.0 1.0	3.0 3.0			13.4 9.4	〃			〃		
7	38.8	5.4 5.4	1.0 1.0	3.0 3.0			9.4 9.4	〃			〃		
8	21.9	5.4 6.4	1.0 1.0	3.0 2.9			9.4 10.3	〃			〃		
9	7.2	6.4 6.1	1.0 1.0	2.9 2.9			10.3 10.0	〃			〃		
10	5.1	6.1 6.6	1.0 1.0	2.9 2.9			10.0 10.5	〃			〃		
11	10.0	6.6 6.6	1.0 1.0	2.9 2.9			10.5 10.5	〃			〃		
12	2.6	6.6 9.5	1.0 1.0	2.9 0.0			10.5 10.5	〃			〃		
13	19.4	9.5 9.5	1.0 1.0				10.5 10.5	〃			〃		
14	2.6	9.5 6.6	1.0 1.0	0.0 2.9			10.5 10.5	〃			〃		
15	25.0	6.6 5.6	1.0 1.0	2.9 2.9			10.5 9.5	〃			〃		
計	206.4												

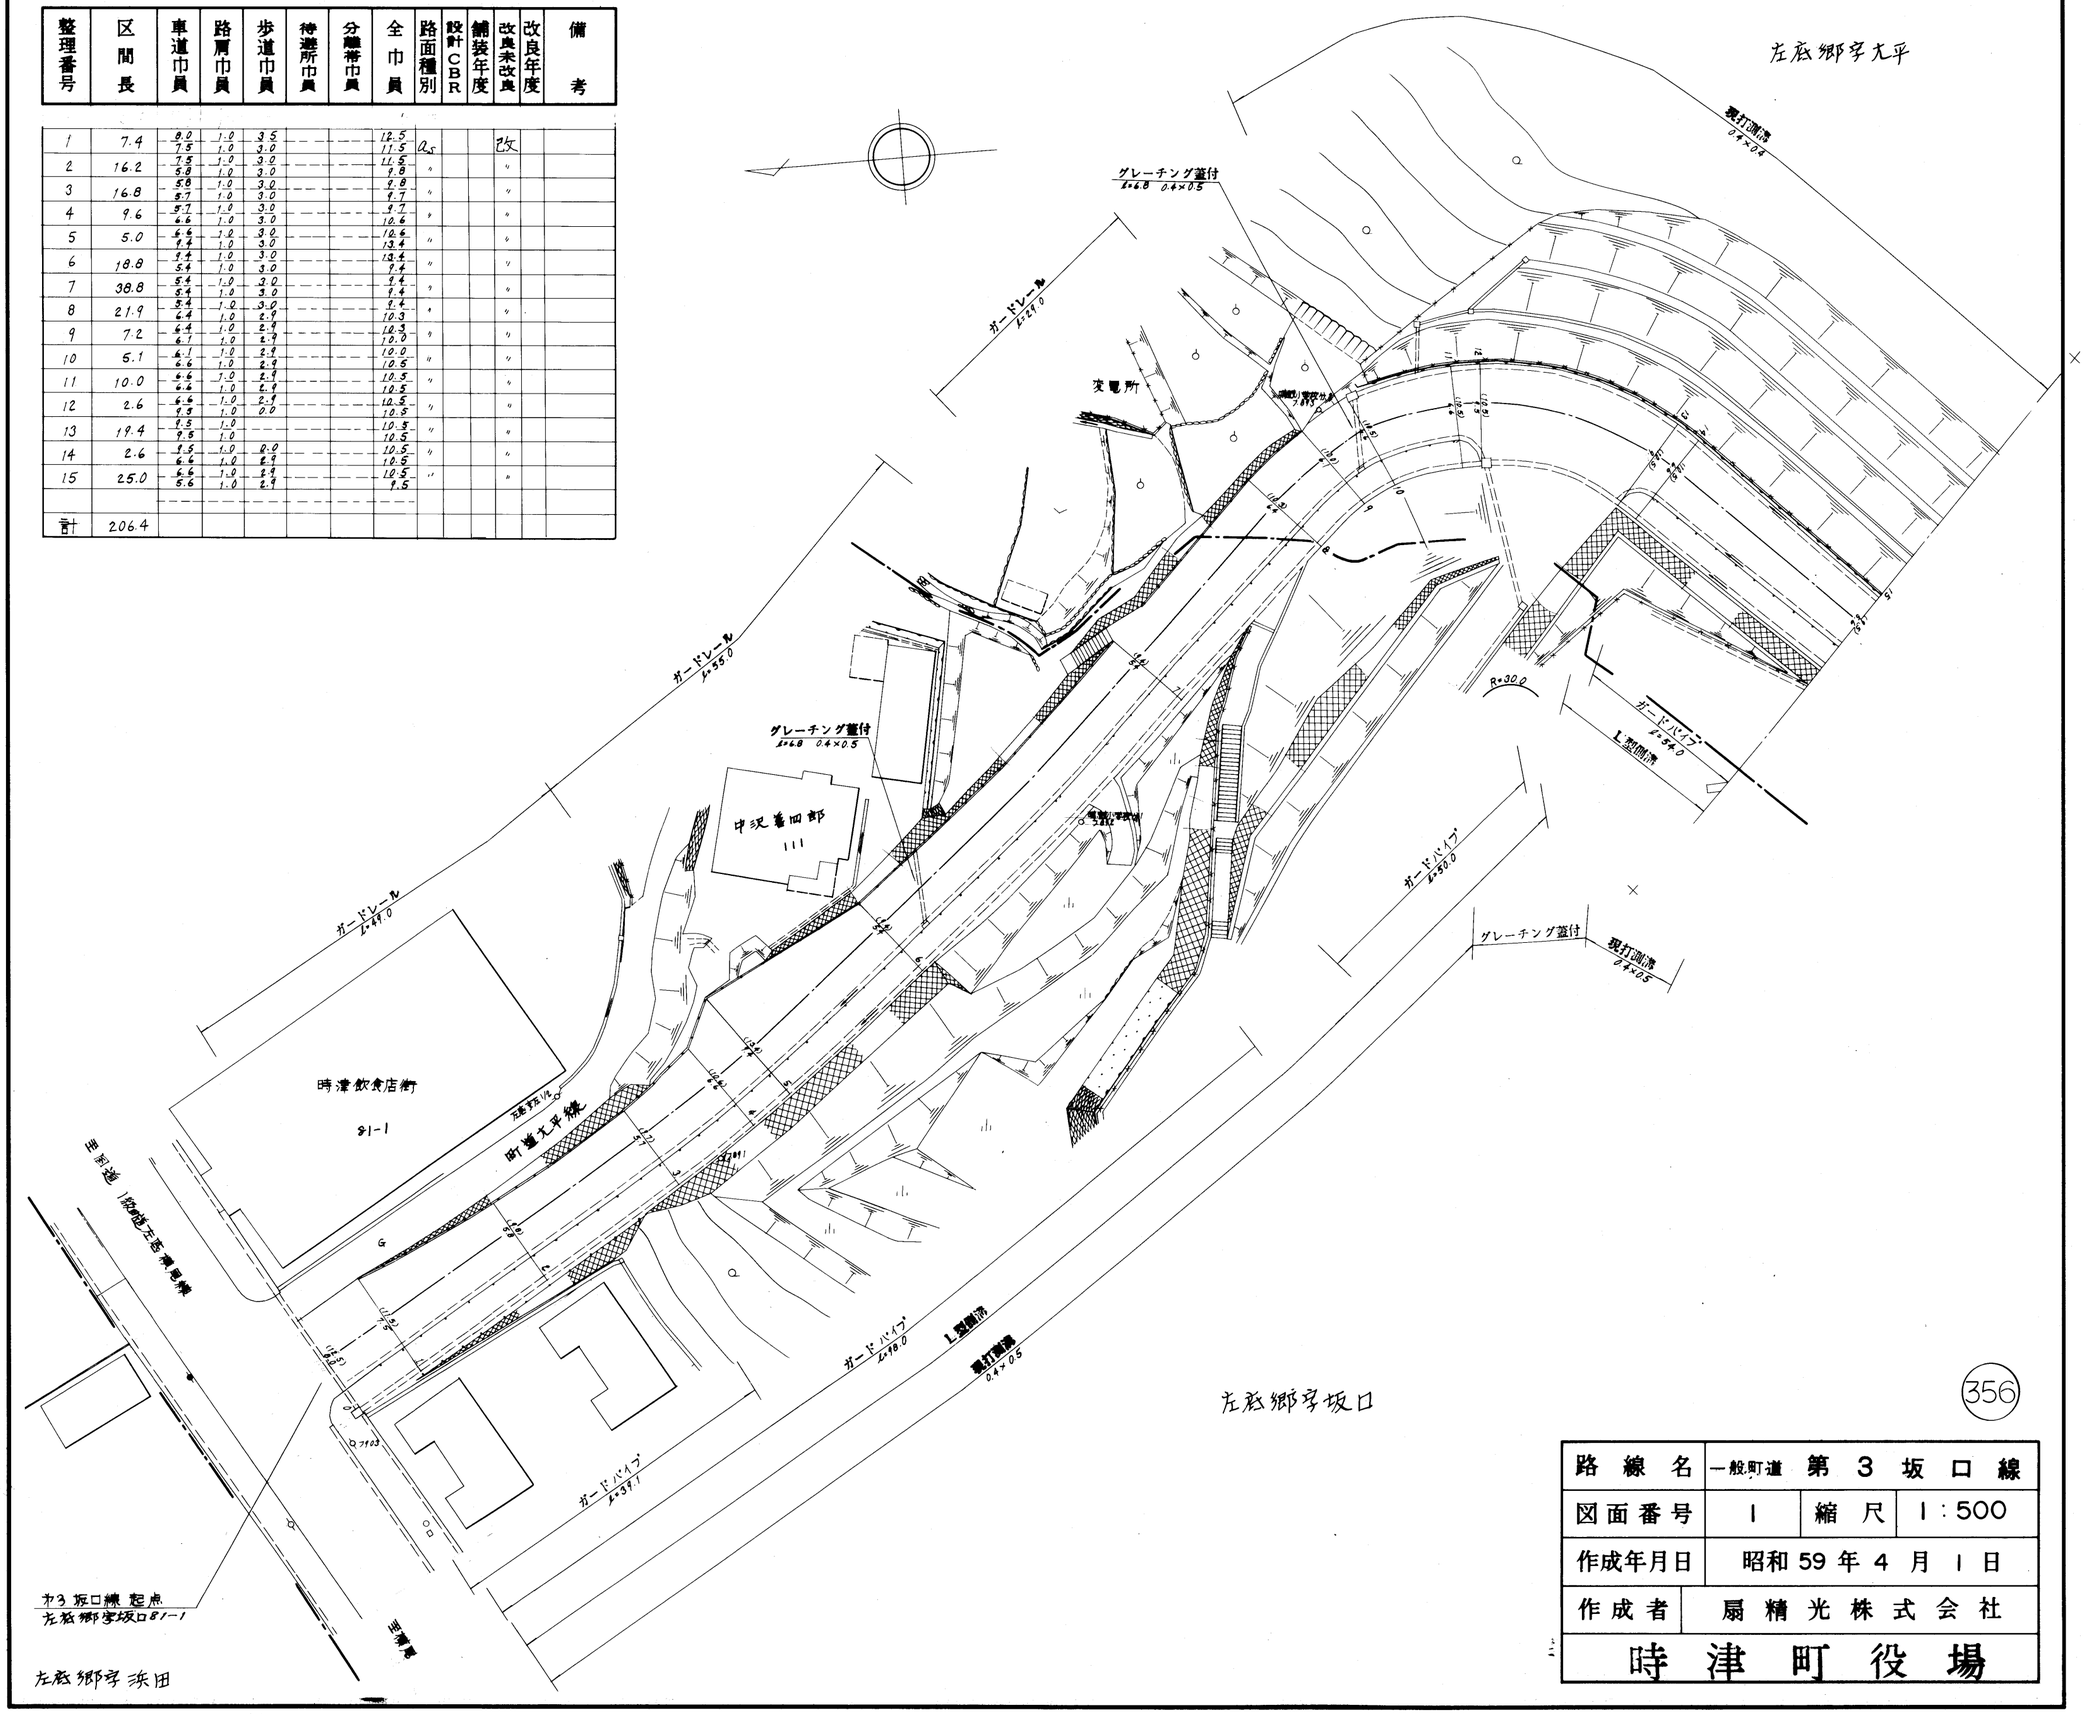

356

路線名	一般町道 第 3 坂口線		
図面番号	1	縮尺	1:500
作成年月日	昭和 59 年 4 月 1 日		
作成者	扇精光株式会社		
時津町役場			

整理番号	区間長	車道巾員	路肩巾員	歩道巾員	待避所巾員	分離帯巾員	全巾員	路面種別	設計CBR	舗装年度	改良未改良	改良年度	備考
1	29.4	5.6 5.7	1.0 1.0	2.9 2.9			9.5 9.6	as			改		
2	3.0	5.7 7.9	1.0 1.0	2.4 0.0			9.6 8.9	〃			〃		
3	10.5	7.9 5.0	1.0 1.0				8.9 6.0	〃			〃		
4	6.0	5.0 4.3	1.0 1.0				6.0 5.3	〃			〃		
計	48.9												

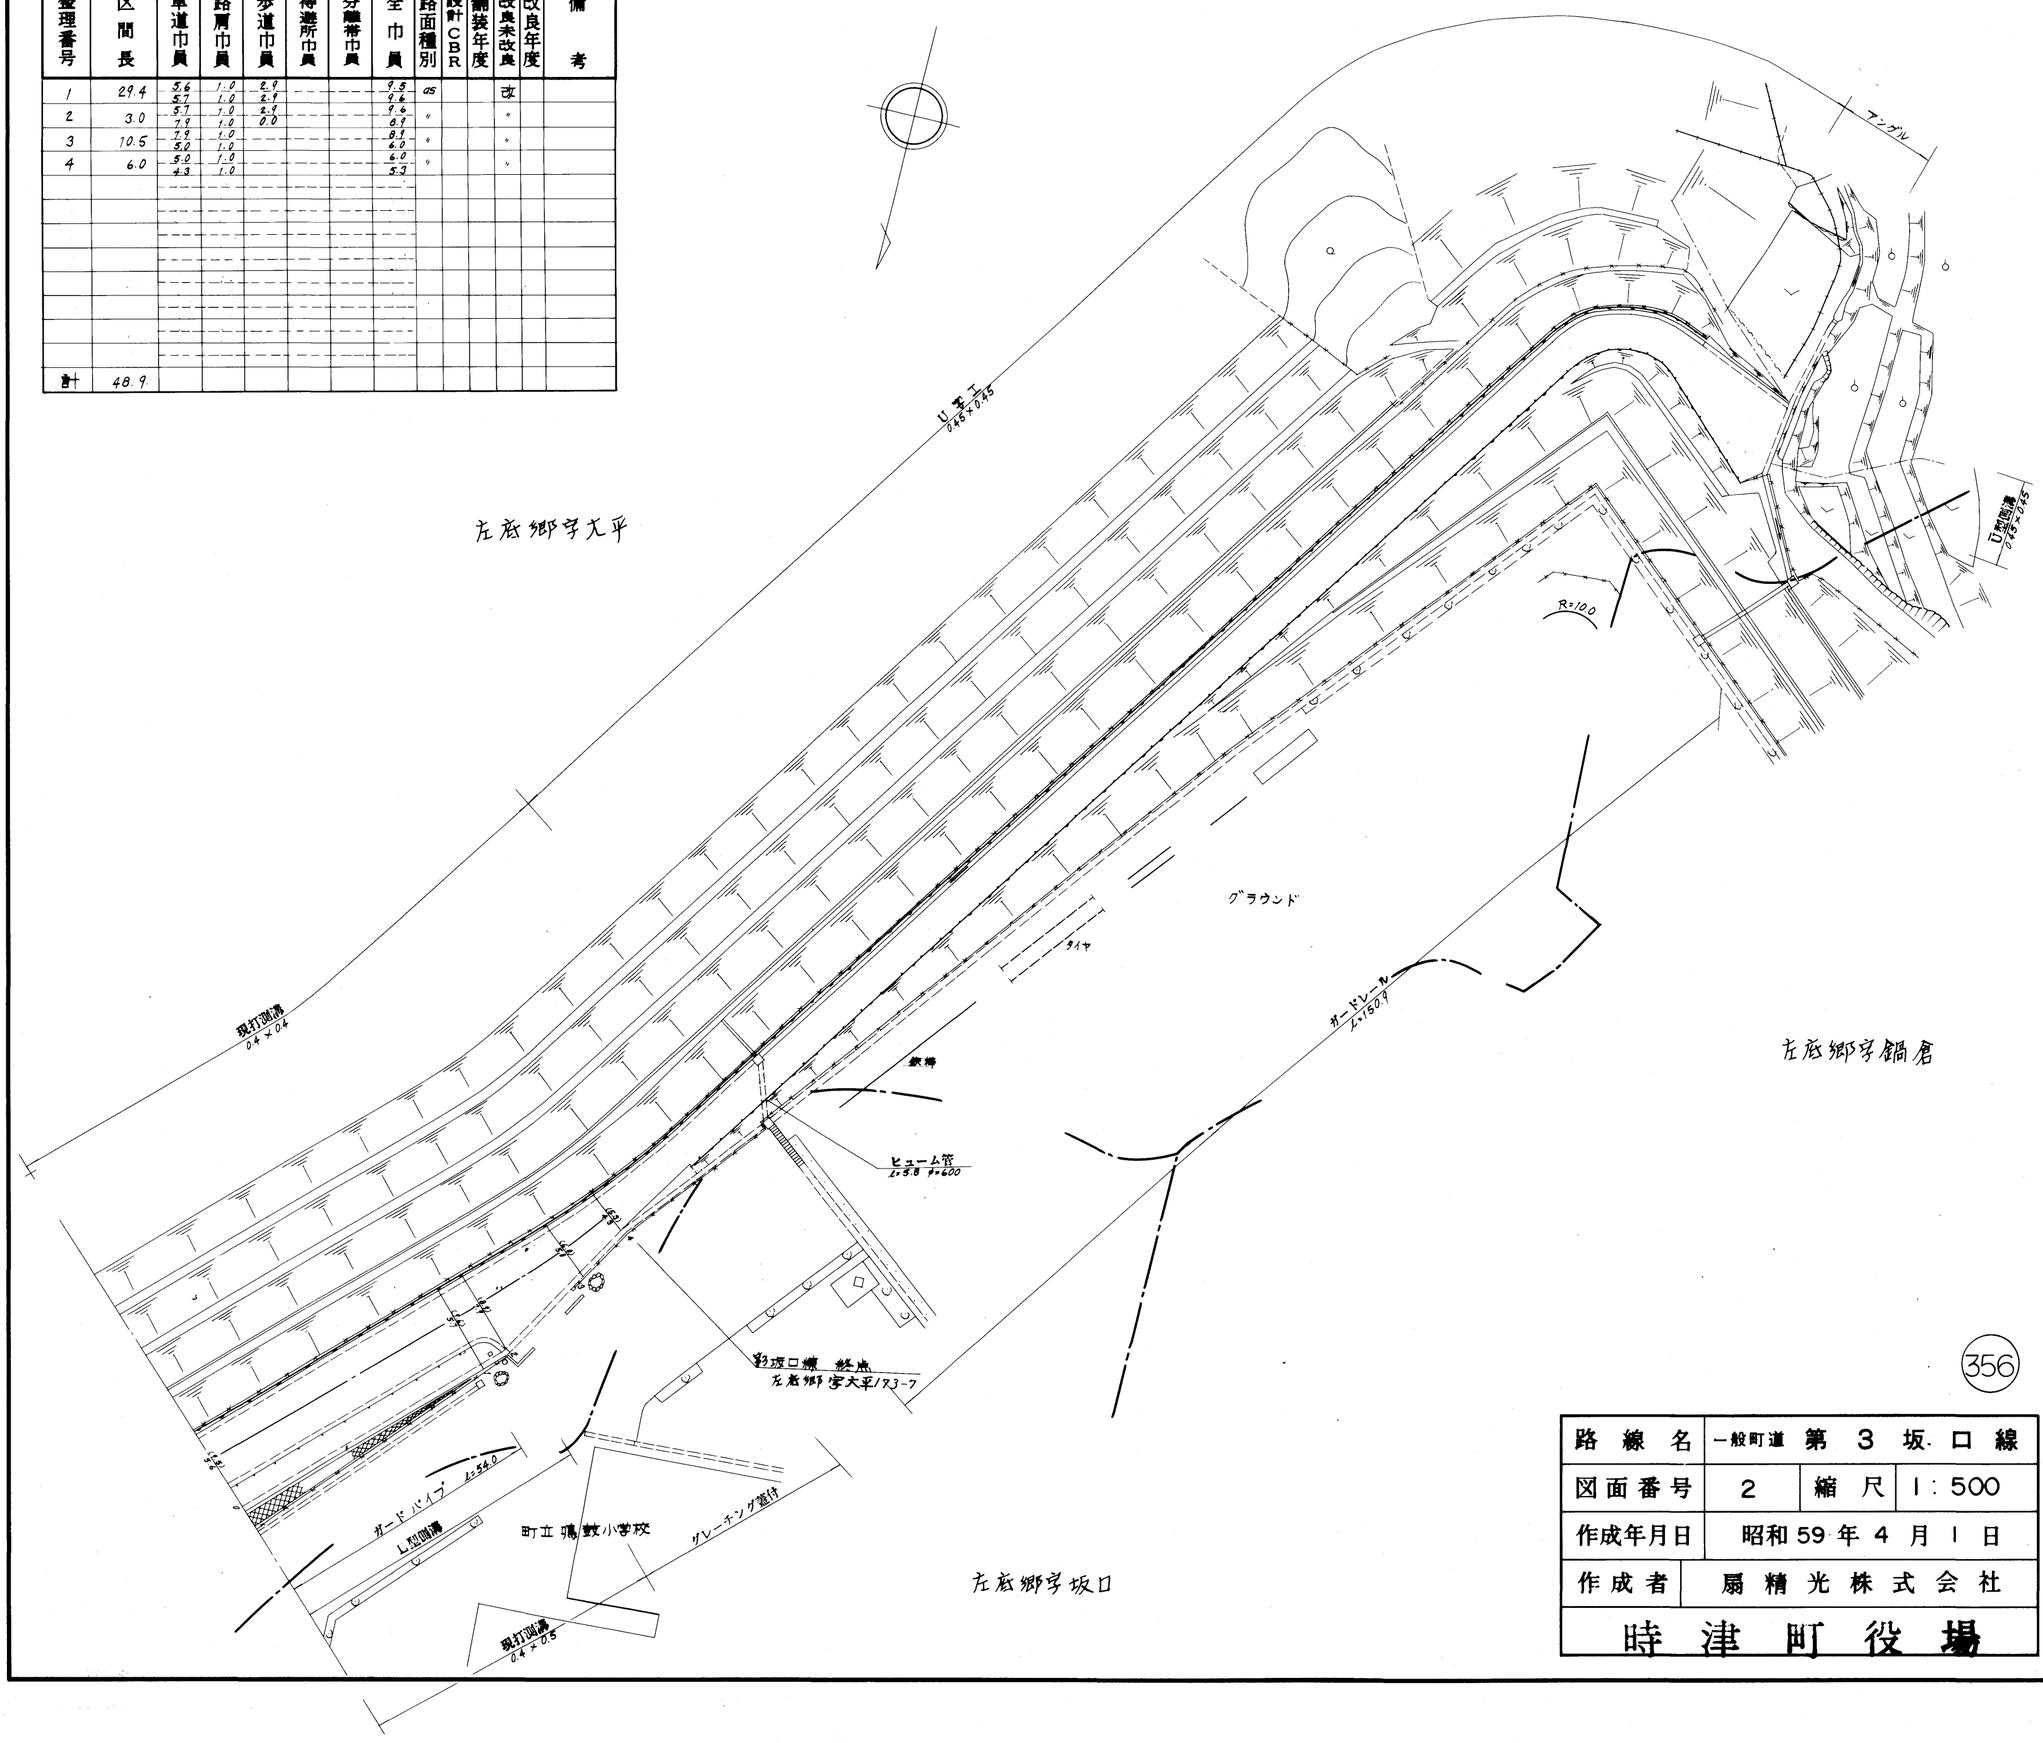

356

路線名	一般町道 第 3 坂口線		
図面番号	2	縮尺	1:500
作成年月日	昭和 59 年 4 月 1 日		
作成者	扇精光株式会社		

時津町役場