



整理番号	区間長	車道幅員	路肩幅員	歩道等幅員(右)	歩道等幅員(左)	待避所幅員	中央帯幅員	全幅員	路面種別	設計C B R	舗装年度	改良未改良	改良年度	備考
1	27.0	3.7 3.3	1.0 1.0					4.7 4.3	as			未		
2	6.0	3.3 4.4	1.0 1.0					4.3 5.4	"			"		
3	14.9	4.4 2.7	1.0 1.0					5.4 3.7	"			"		
4	31.0	2.4 3.1	1.0 1.0					3.4 4.1	"			"		
5	36.3	3.1 2.8	1.0 1.0					4.1 3.8	"			"		
6	9.1	2.8 3.3	1.0 1.0					3.8 4.3	"			"		
7	6.6	3.3 4.1	1.0 1.0					4.3 5.1	"			"		
計	130.9													

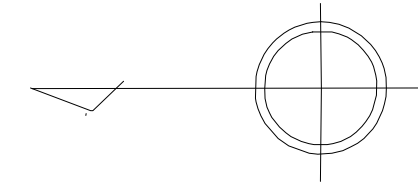

左底郷字坂口

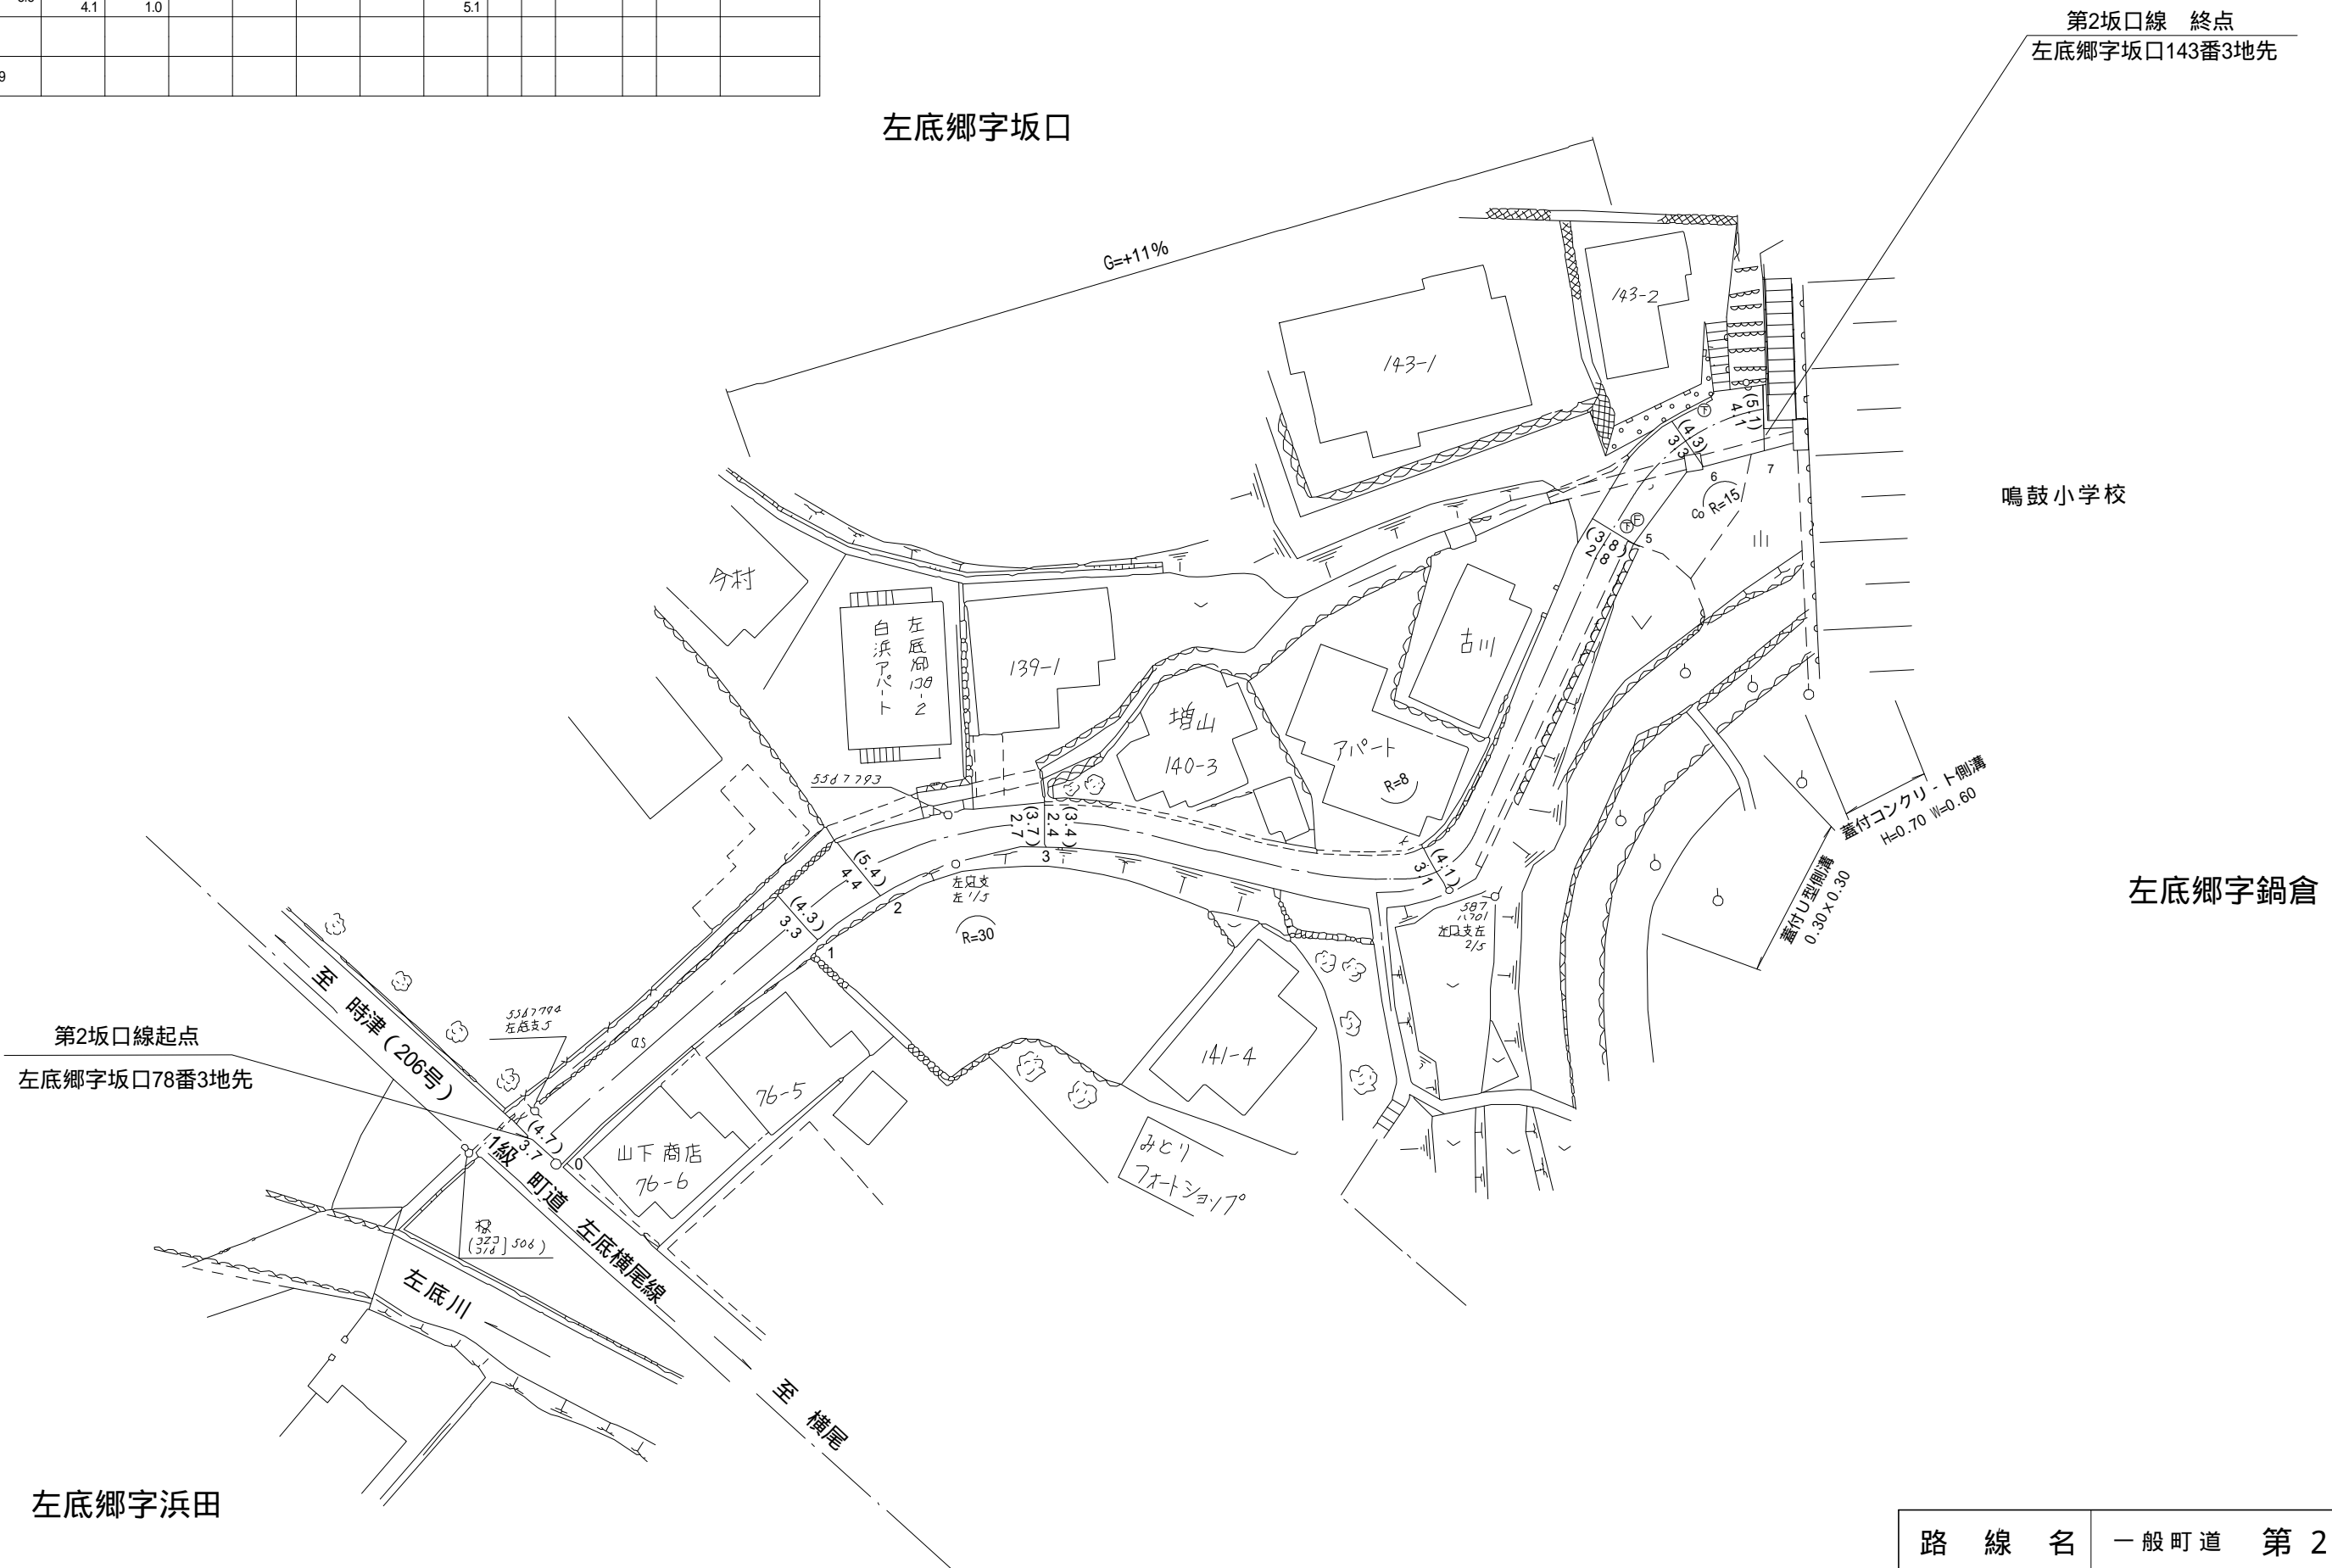

路線名	一般町道 第2坂口線		
図面番号	1	縮尺	1:500
作成年月日	昭和57年4月1日 平成31年3月31日		
作成者	扇精光コンサルタンツ株式会社		
時津町役場			