
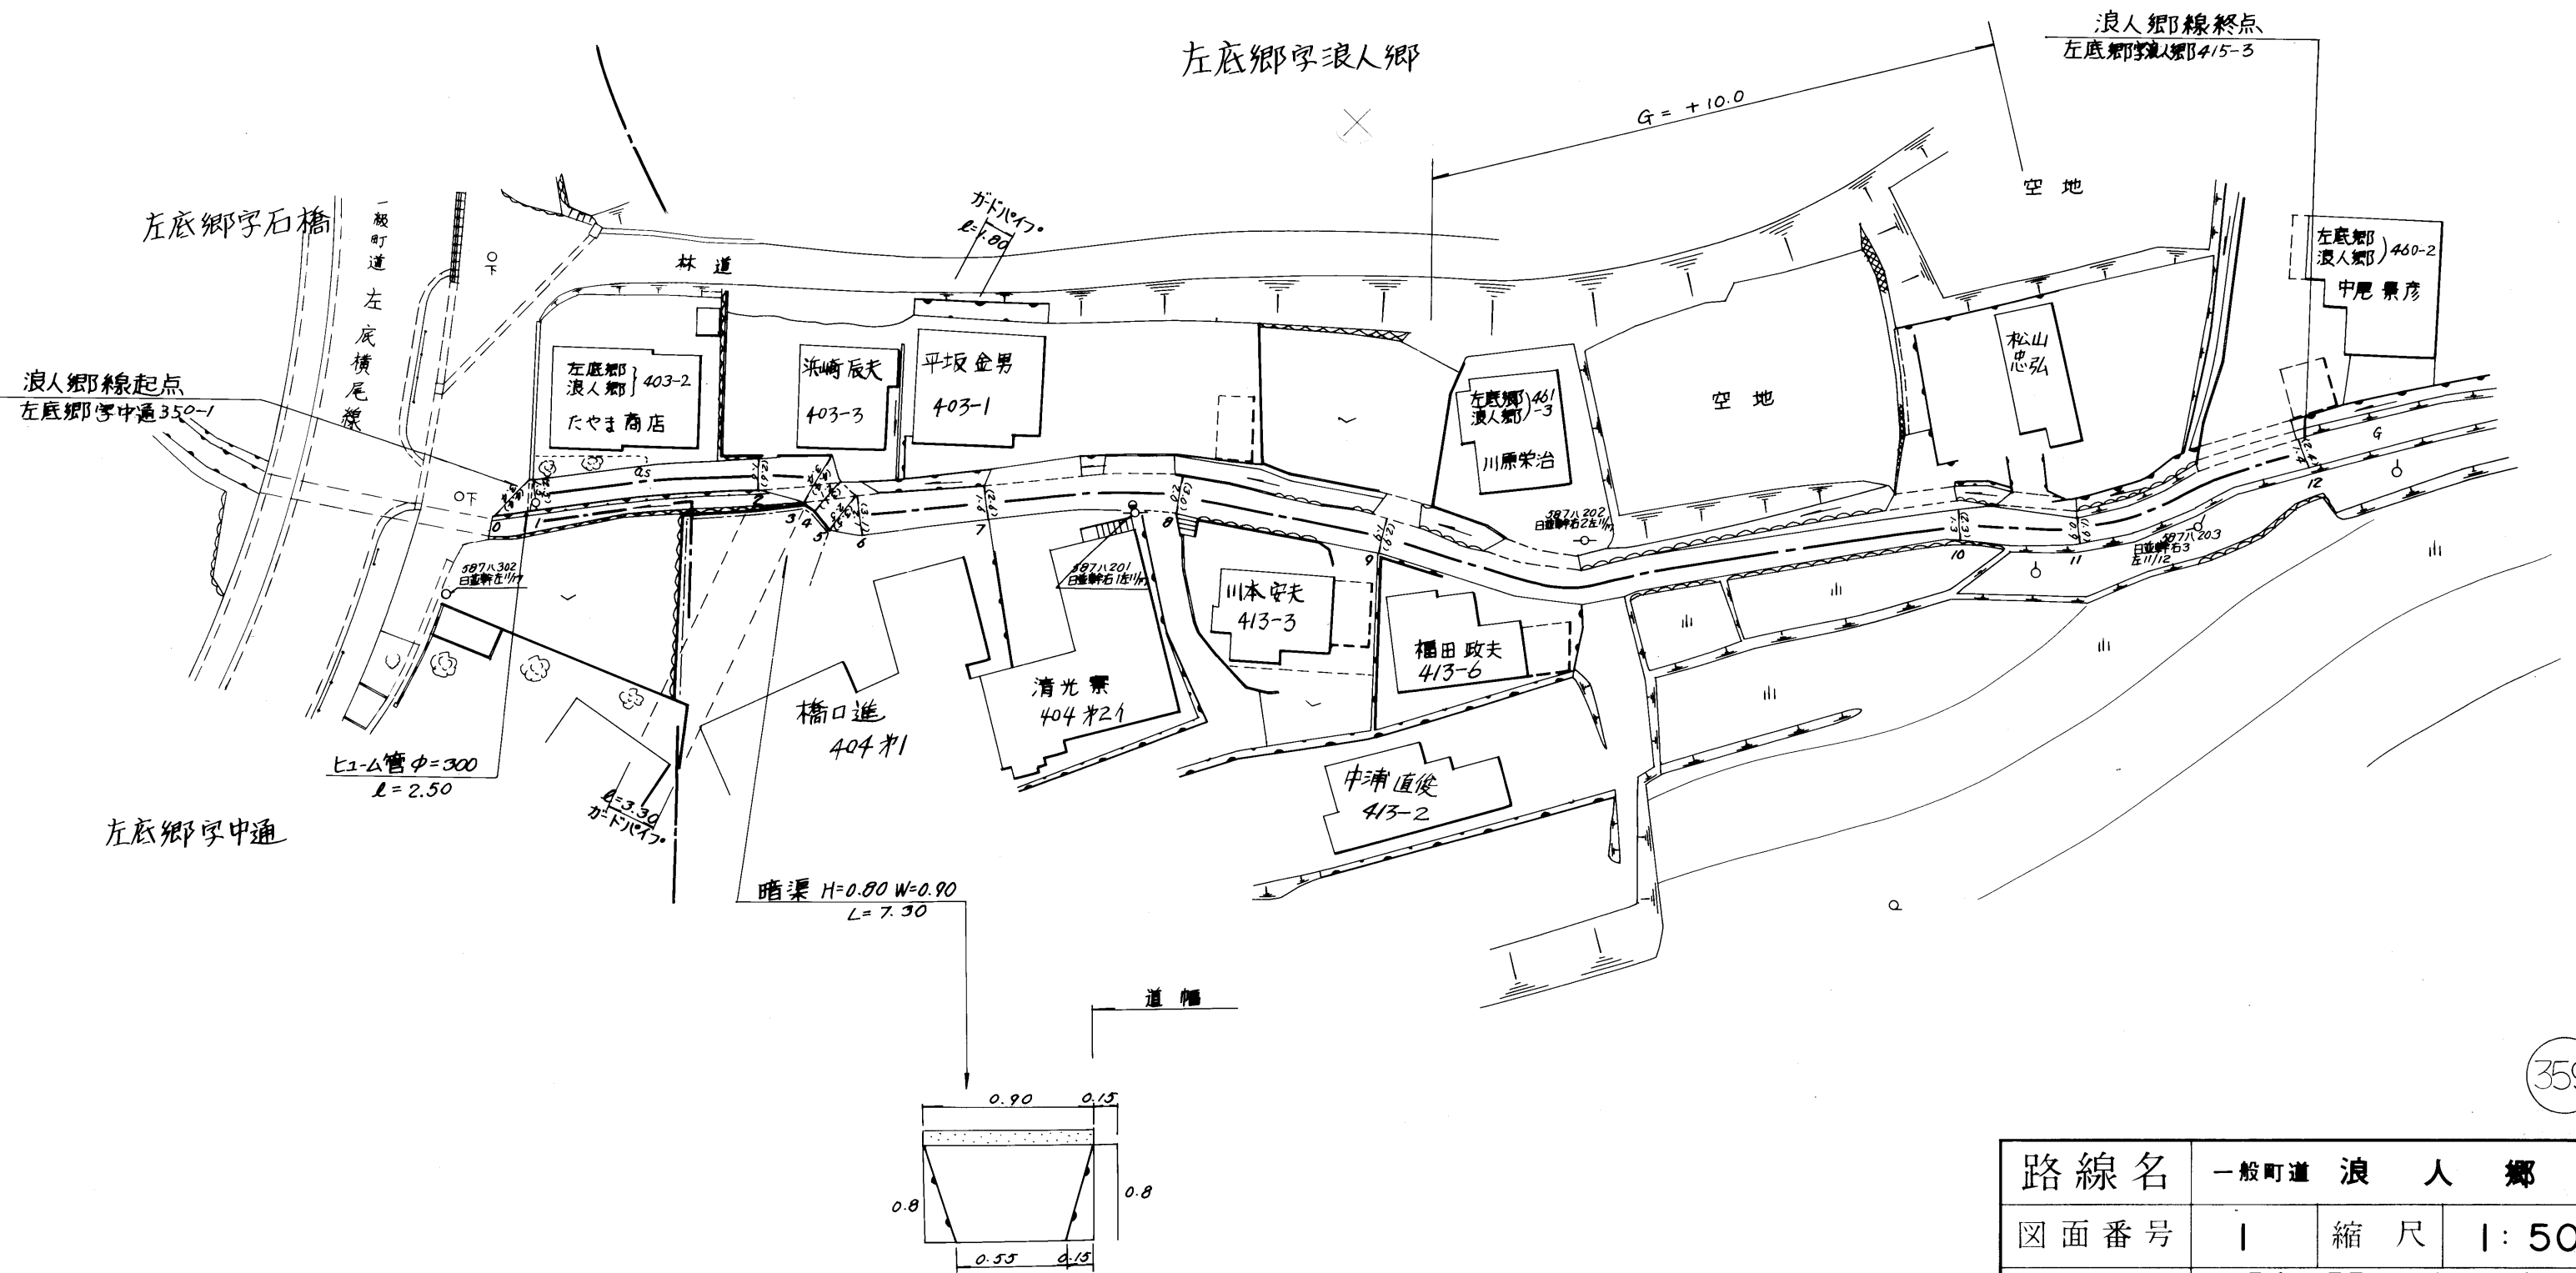


整理番号	区間長	車道巾員	路肩巾員	歩道巾員	待避所巾員	分離帯巾員	全巾員	路面種別	設計C/R	舗装年度	改良未改良	改良年度	備考
1	1.8	3.4	1.0				2.5	2s			未		
2	17.8	1.5	1.0				2.5	"			"		
3	4.7	1.5	1.0				2.5	"			"		
4	1.3	3.4	1.0				3.7	"			"		
5	1.9	2.7	1.0				3.5	"			"		
6	1.4	2.3	1.0				3.7	"			"		
7	10.1	2.7	1.0				2.8	"			"		
8	15.5	1.5	1.0				2.9	"			"		
9	16.6	1.9	1.0				2.9	"			"		
10	46.7	1.3	1.0				2.3	"			"		
11	9.6	1.3	1.0				1.9	"			"		
12	19.2	1.4	1.0				2.4	"			"		
計	148.6												

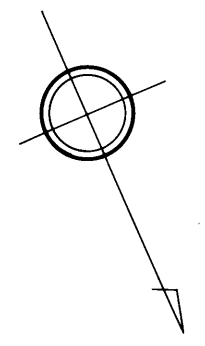

路線名	一般町道 浪 人 郷 線		
図面番号	1	縮尺	1:500
作成年月日	昭和55年4月1日	平成	元3月30日
作製者	扇精光株式会社		
時 津 町 役 場			