



整理番号	区間長	車道巾員	路肩巾員	歩道巾員	待避所巾員	分離帯巾員	全巾員	路面種別	設計C.B.R.	舗装年度	改良未改良	改良年度	備考
1	2.0	3.0	1.0				4.0	OS			未		
2	15.0	1.4					2.4				〃		
3	9.0	1.0					2.0				〃		
4	5.6	1.5					2.5	CO			〃		
5	5.6	1.5					2.5				〃		盲点帯 1.5.6 W2.5
6	8.8	1.5					2.5				〃		
7	2.2	2.1					3.1				〃		
		3.8					4.0				〃		
計	49.8												

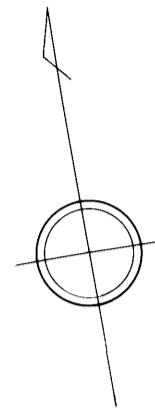

左底郷字宮園

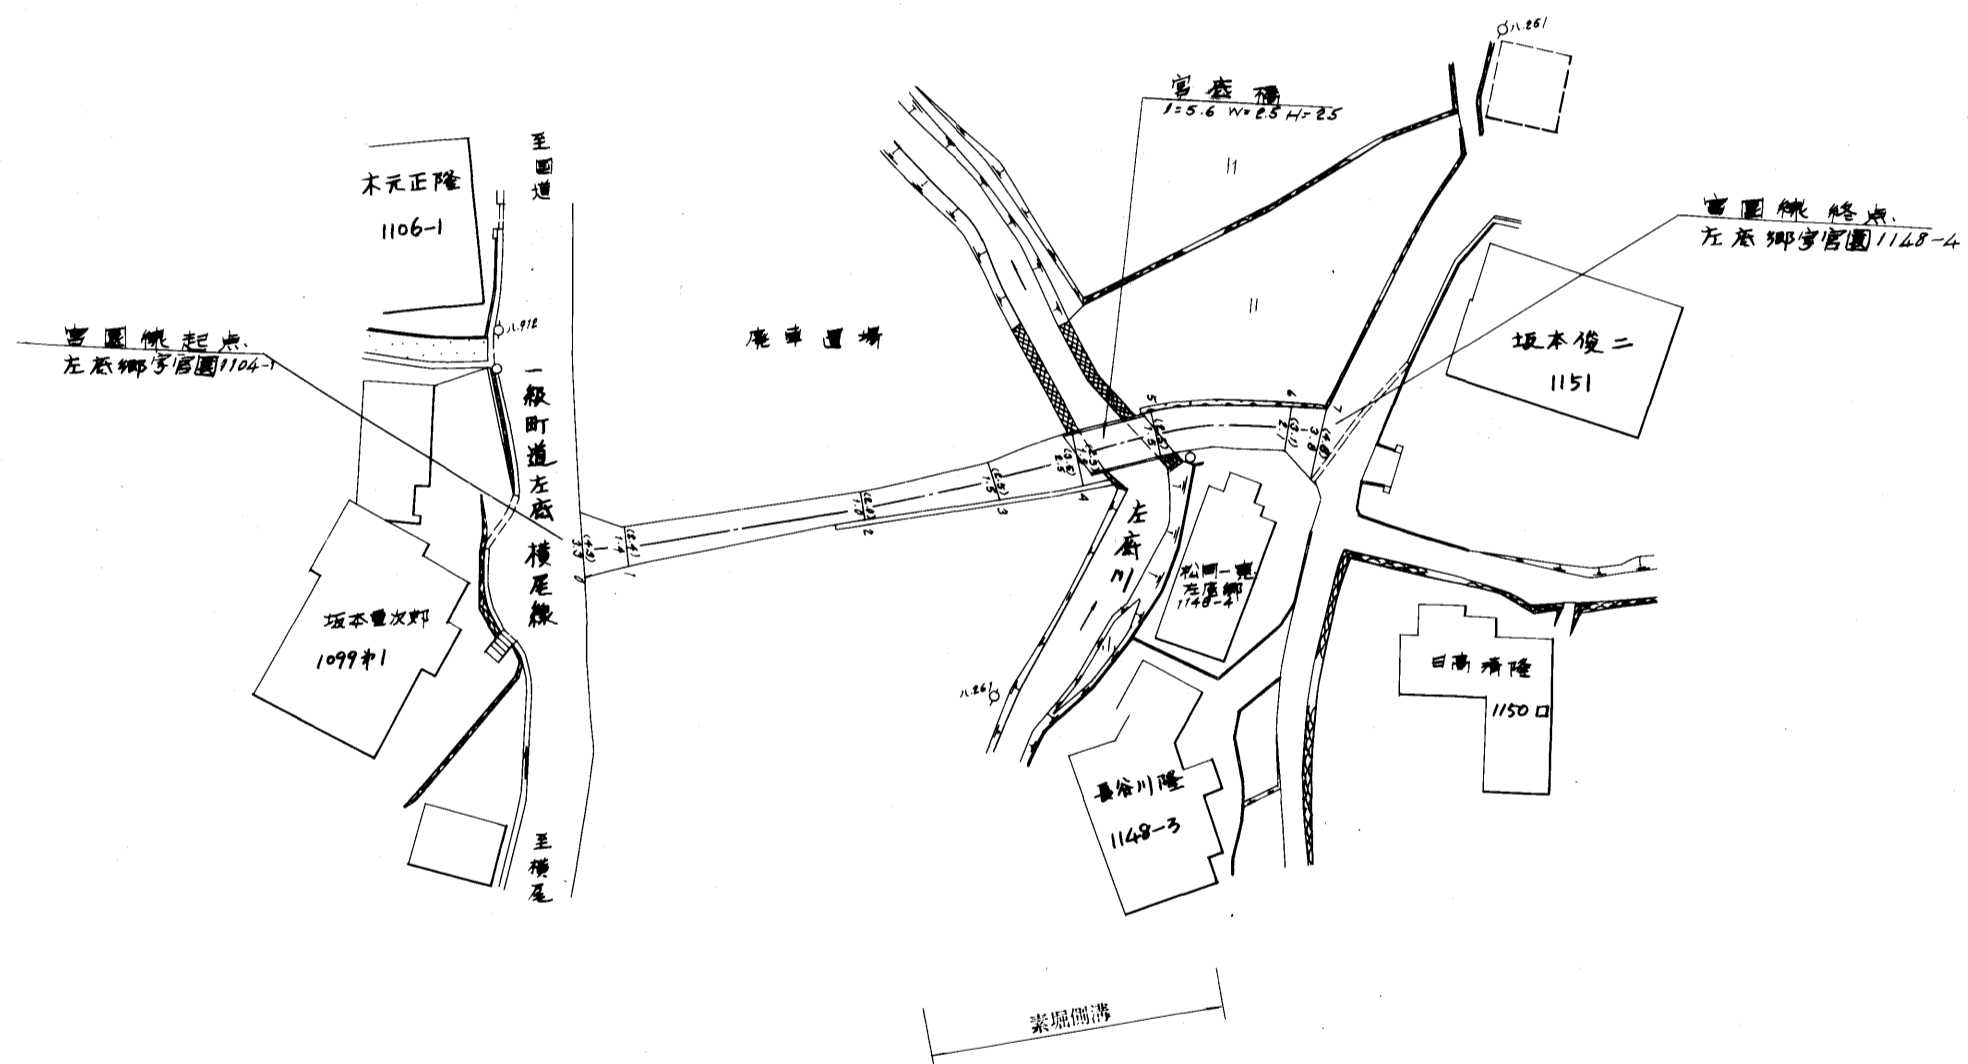

路線名	一般町道 宮 園 線		
図面番号	1	縮尺	1 : 500
作成年月日	昭和 57 年 3 月 31 日		
作成者	扇 精 光 株 式 会 社		
時 津 町 役 場			