



整理番号	区間長	車道巾員	路肩巾員	歩道巾員	待避所巾員	分離帯巾員	全巾員	路面種別	設計CBR	舗装年度	改良年度	備考
1	4.6	8.3	1.0				9.3	as			未	
2	6.8	5.0	1.0				6.0	"			"	K 狩底橋 L=6.0 W=6.0
3	9.5	5.0	1.0				6.0	"			"	
4	5.8	5.1	1.0				6.1	"			"	
5	33.3	4.8	1.0				5.8	"			"	
6	2.0	5.3	1.0				6.3	"			"	
7	3.0	2.0	1.0				3.0	"			"	
8	2.2	4.8	1.0				5.8	"			"	
9	10.7	3.3	1.0				4.3	"			"	
計	77.9											

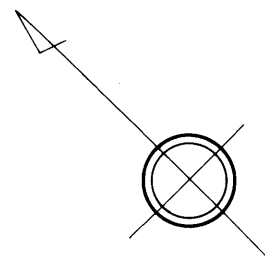

左底郷字宮園

左底郷字狩底

左底郷字風林坊

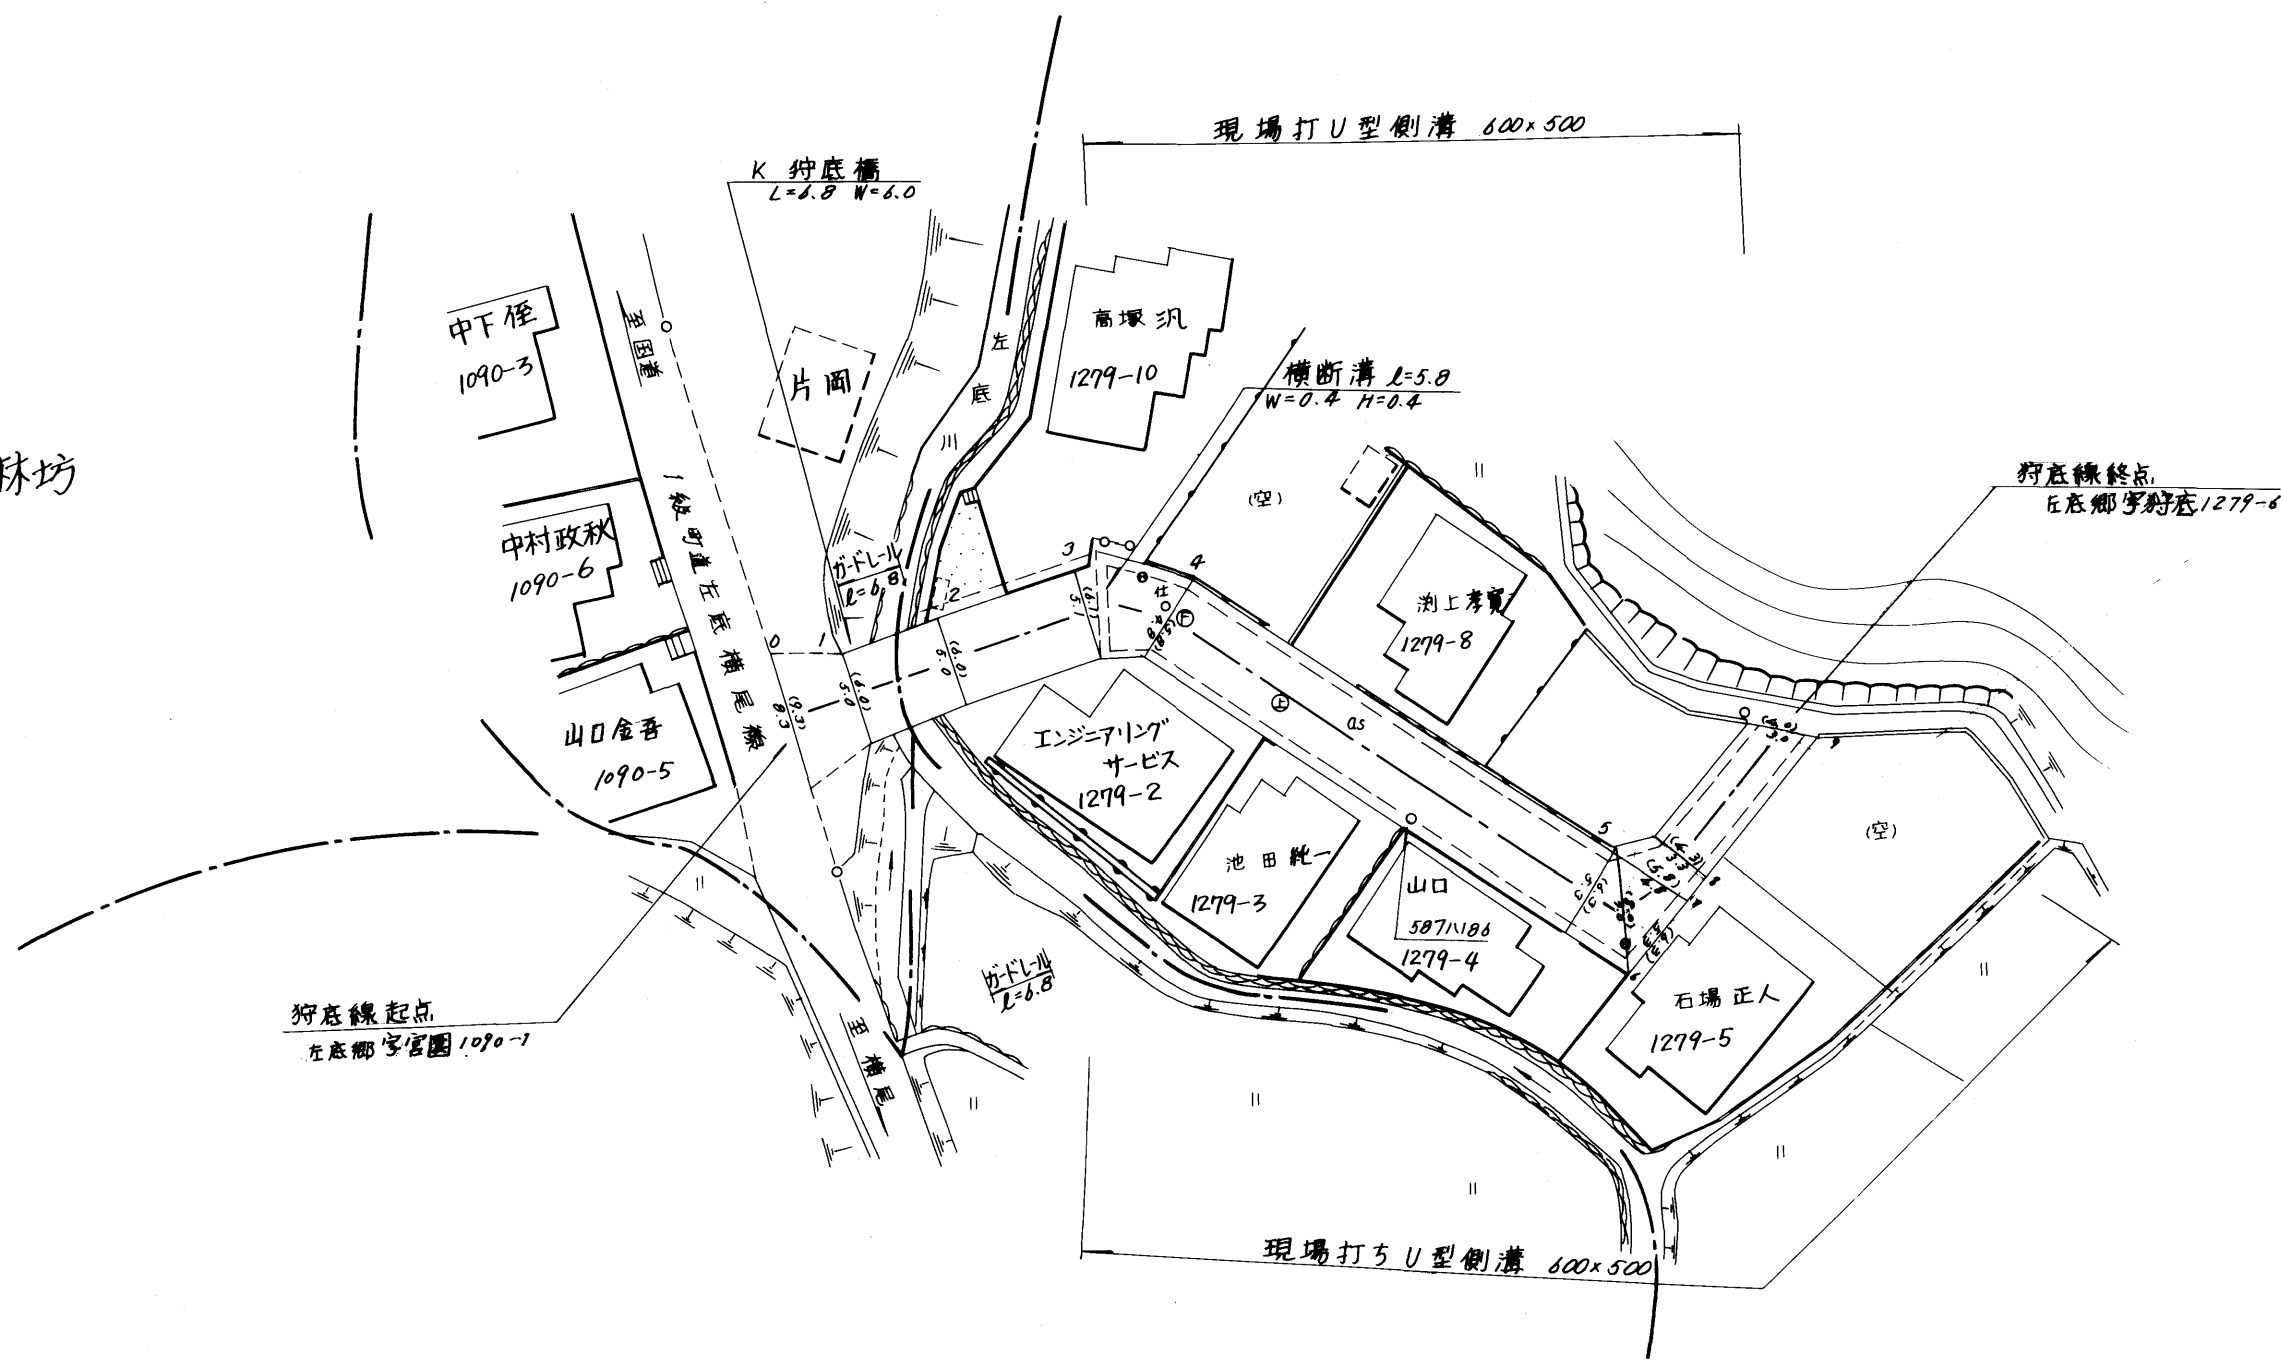

左底郷字松山

365

路線名	一般町道 狩 底 線		
図面番号	1	縮尺	1:500
作成年月日	昭和 56年 3月28日		
作成者	扇精光株式会社		
時 津 町 役 場			