
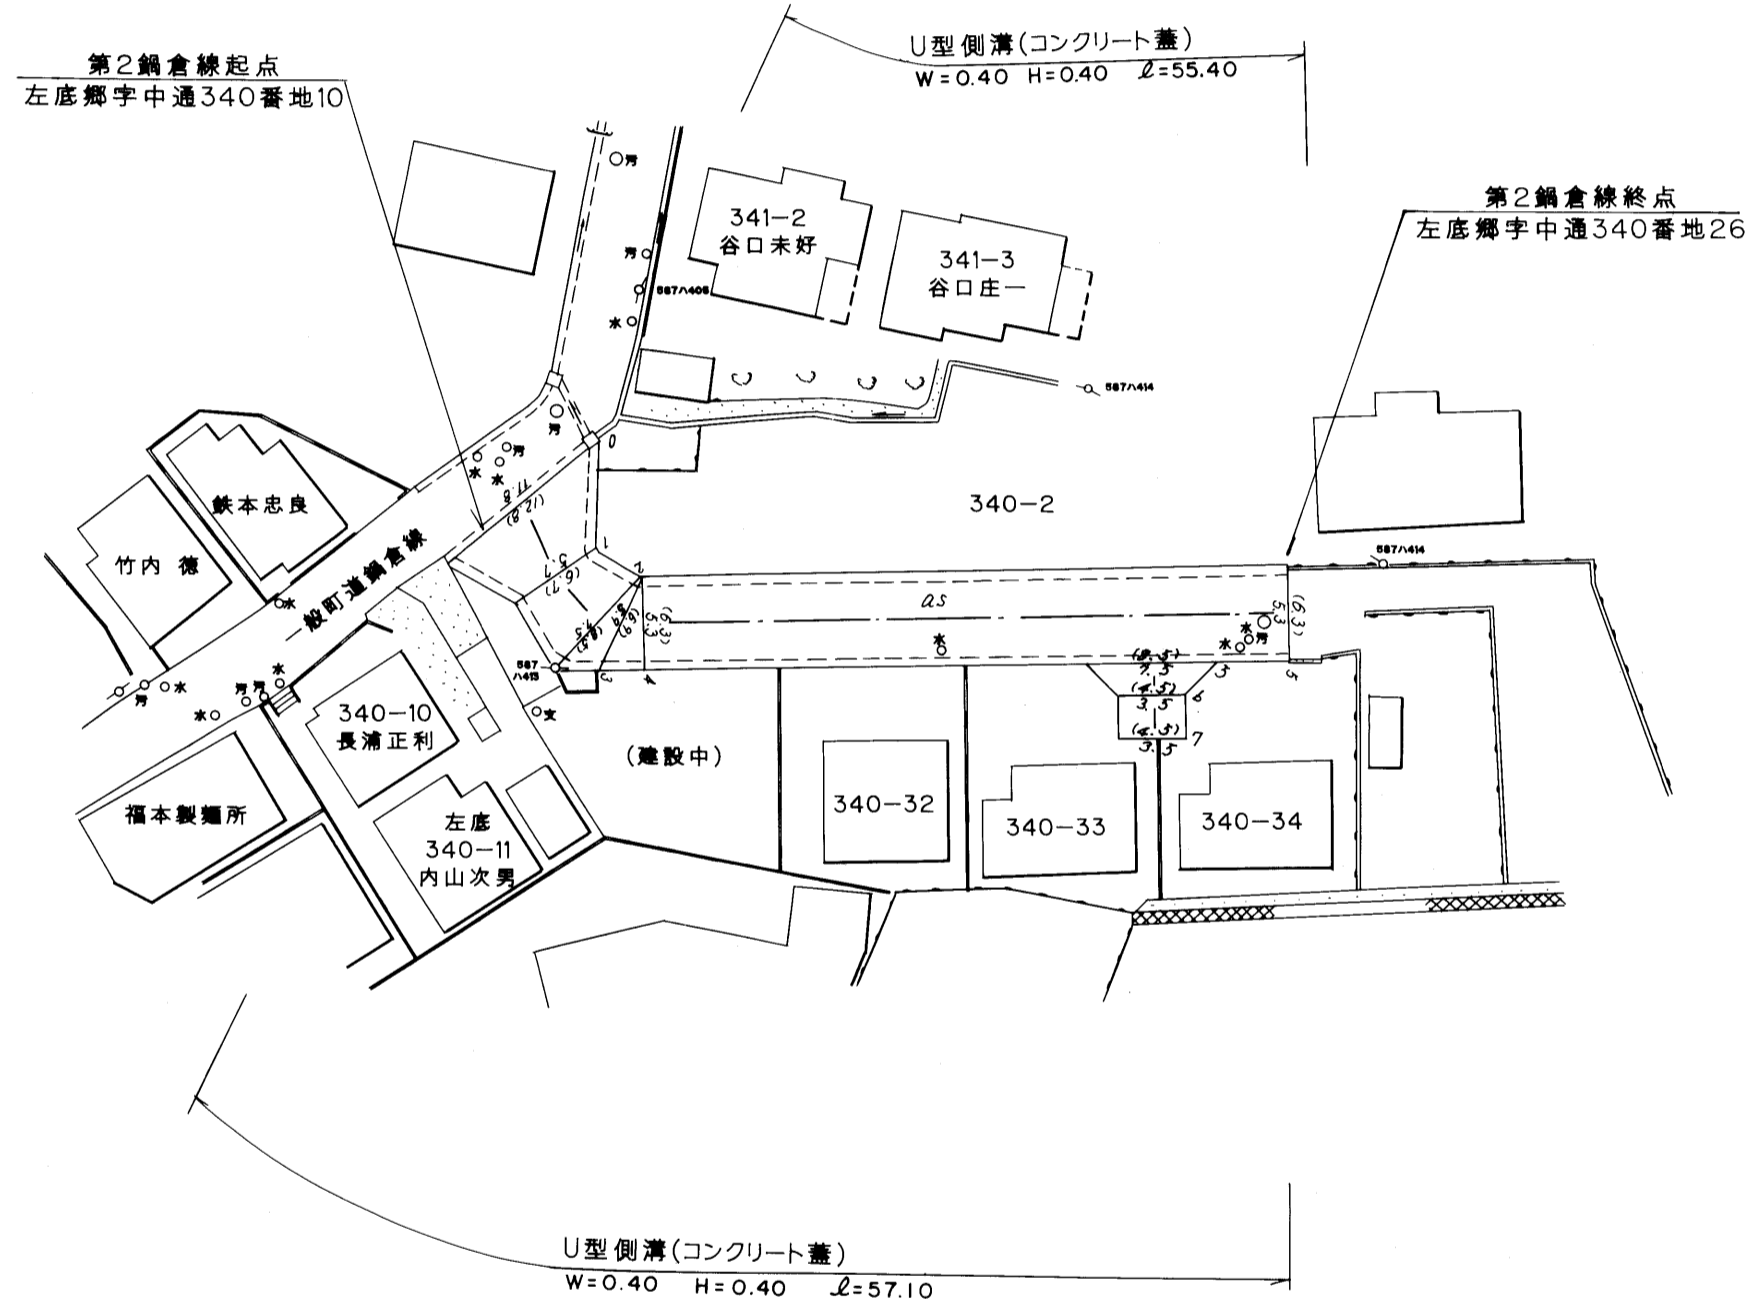


整理番号	区間長	車道巾員	路肩巾員	歩道等巾員(右)	歩道等巾員(左)	待避所巾員	中央帯巾員	全市員	路面種別	設計C/R	舗装年度	改良未改良	改良年度	備考
1	3.2	3.7	1.0					12.8	Co			改		
2	4.2	3.7	1.0					12.8						
3	1.5	2.3	1.0					2.3						
4	1.4	2.3	1.0					2.3	As					
5	42.5	3.7	1.0					12.8						
6	2.0	3.3	1.0					3.3						
7	3.0	3.3	1.0					3.3						
計	59.8													

左底郷

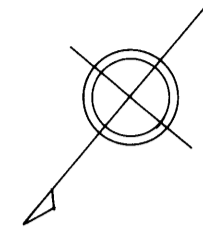

路線名	一般町道 第2鍋倉線		
図面番号	1	縮尺	1:500
作成年月日	平成 ⁸ 年 3月31日		
作成者	扇精光株式会社		
時津町役場			