



整理番号	区間長	車道巾員	路肩巾員	歩道等巾員(右)	歩道等巾員(左)	待避所巾員	中央帯巾員	全巾員	路面種別	設計C/R	舗装年度	改良未改良	改良年度	備考
1	2.5	7.0	1.0					9.0	AS			改		
2	6.0	5.7	1.0					6.7	"			改		
3	31.0	3.7	1.0					4.7	"			改		
4	15.5	5.0	1.0					6.0	"			改		
5	7.0	5.0	1.0					6.0	"			改		
6	7.0	10.0	1.0					11.0	"			改		
7	9.5	5.0	1.0					6.0	"			改		
計	78.5													

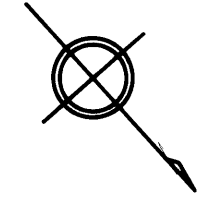

### 左底郷

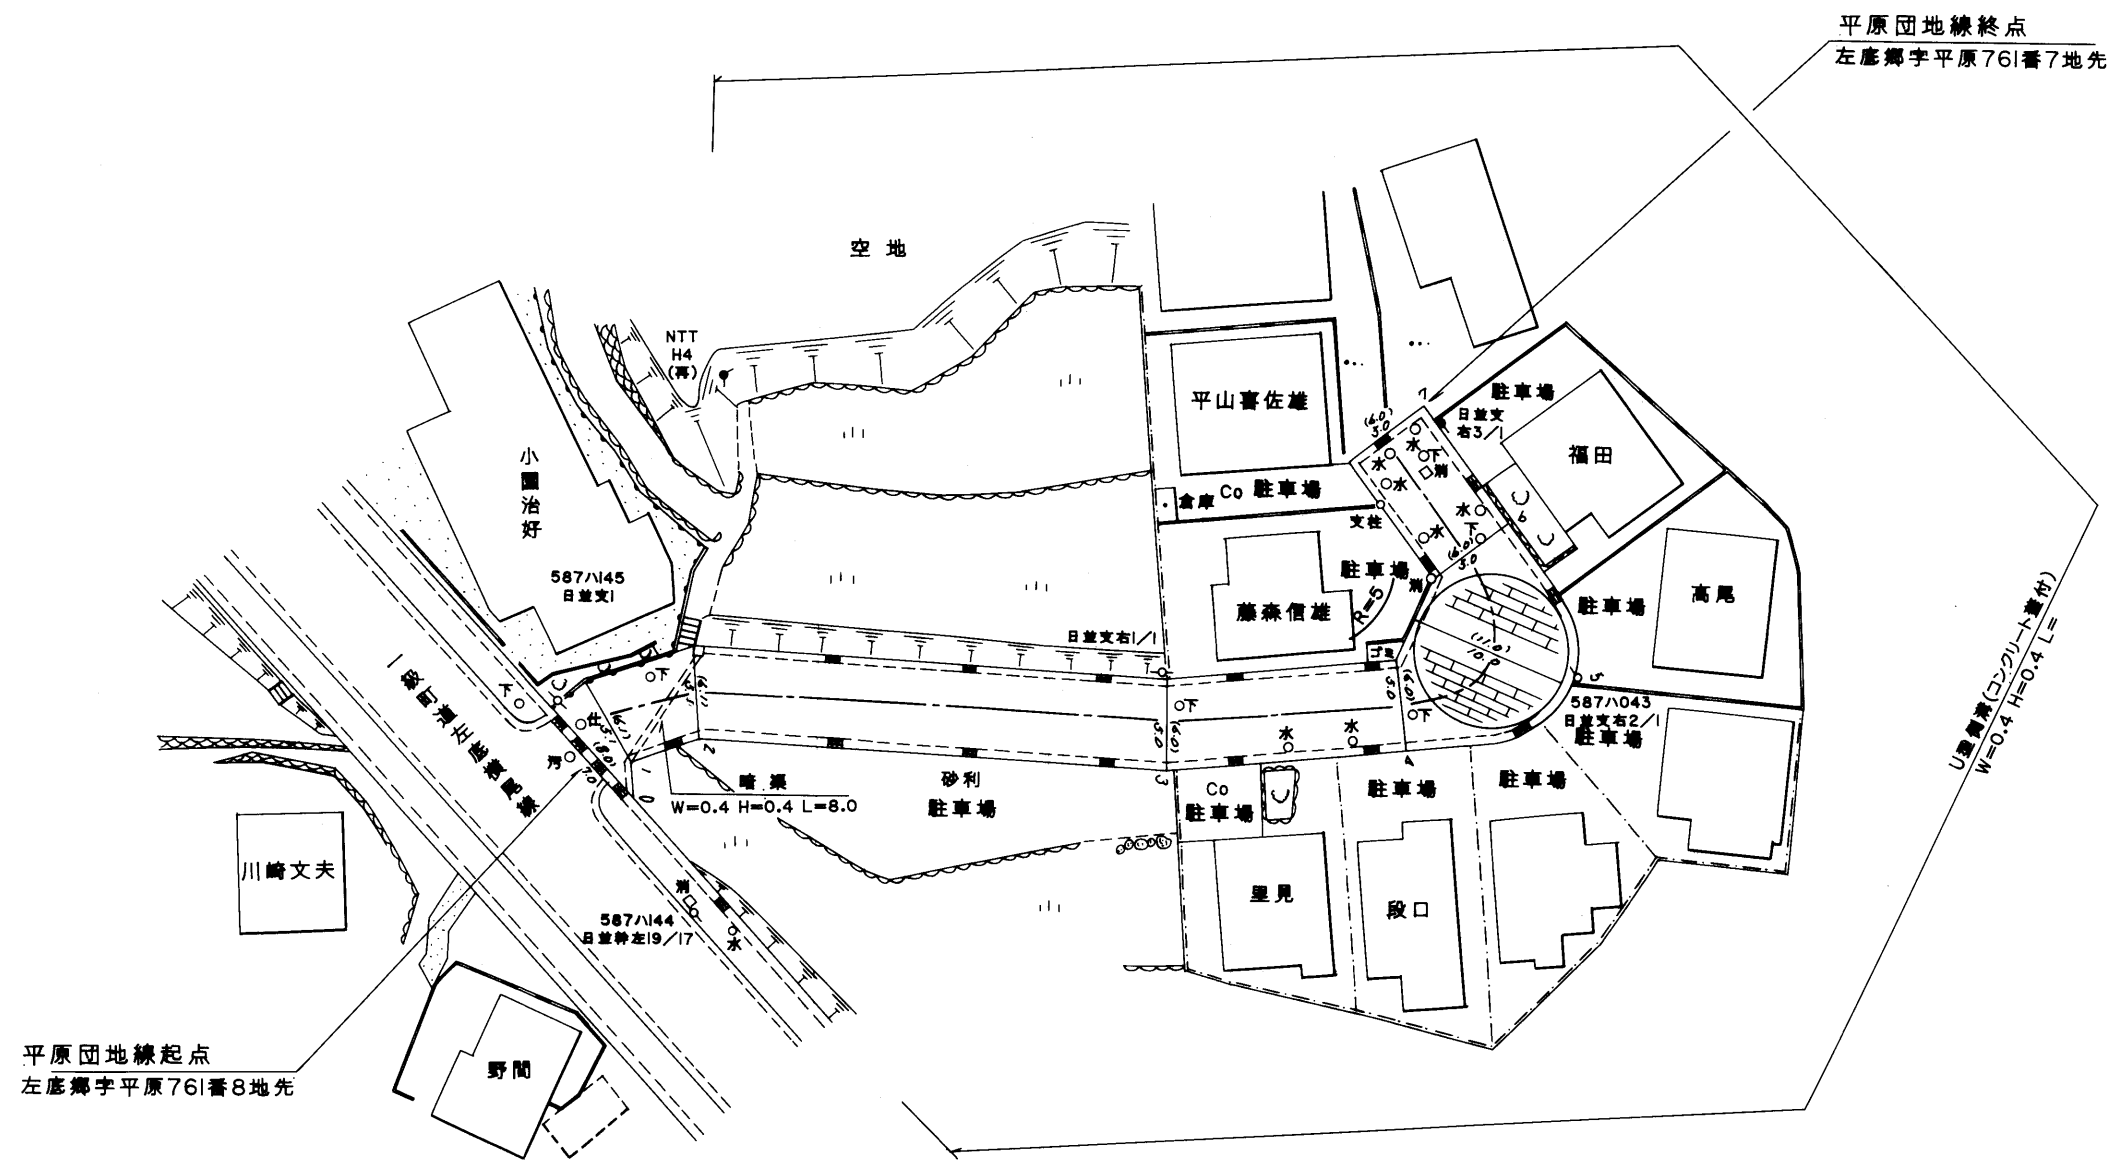

377

路線名	一般町道平原団地線		
図面番号	1	縮尺	1:500
作成年月日	平成10年3月31日		
作成者	扇精光株式会社		
<b>時津町役場</b>			