



整理番号	区間長	車道巾員	路肩巾員	歩道等巾員(右)	歩道等巾員(左)	待避所巾員	中央帯巾員	全巾員	路面種別	設計C/R	舗装年度	改良未改良	改良年度	備考
1	1.6	4.7	1.0					5.7	0.3	99	未			
2	15.7	3.3	1.0					4.3	〃	〃	〃			
3	5.9	3.9	1.0					4.9	〃	〃	〃			
4	2.1	3.2	1.0					4.2	〃	〃	〃			
5	20.2	3.0	1.0					4.0	〃	〃	〃			
6	1.7	5.1	1.0					6.1	〃	〃	改	99		
7	2.6	3.0	1.0					4.0	〃	〃	〃			
8	2.6	3.0	1.0					4.0	〃	〃	〃			
9	5.4	3.0	1.0					4.0	〃	〃	未			
計	61.8													

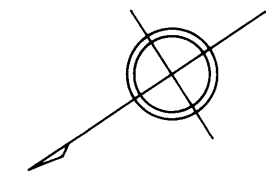

左底郷

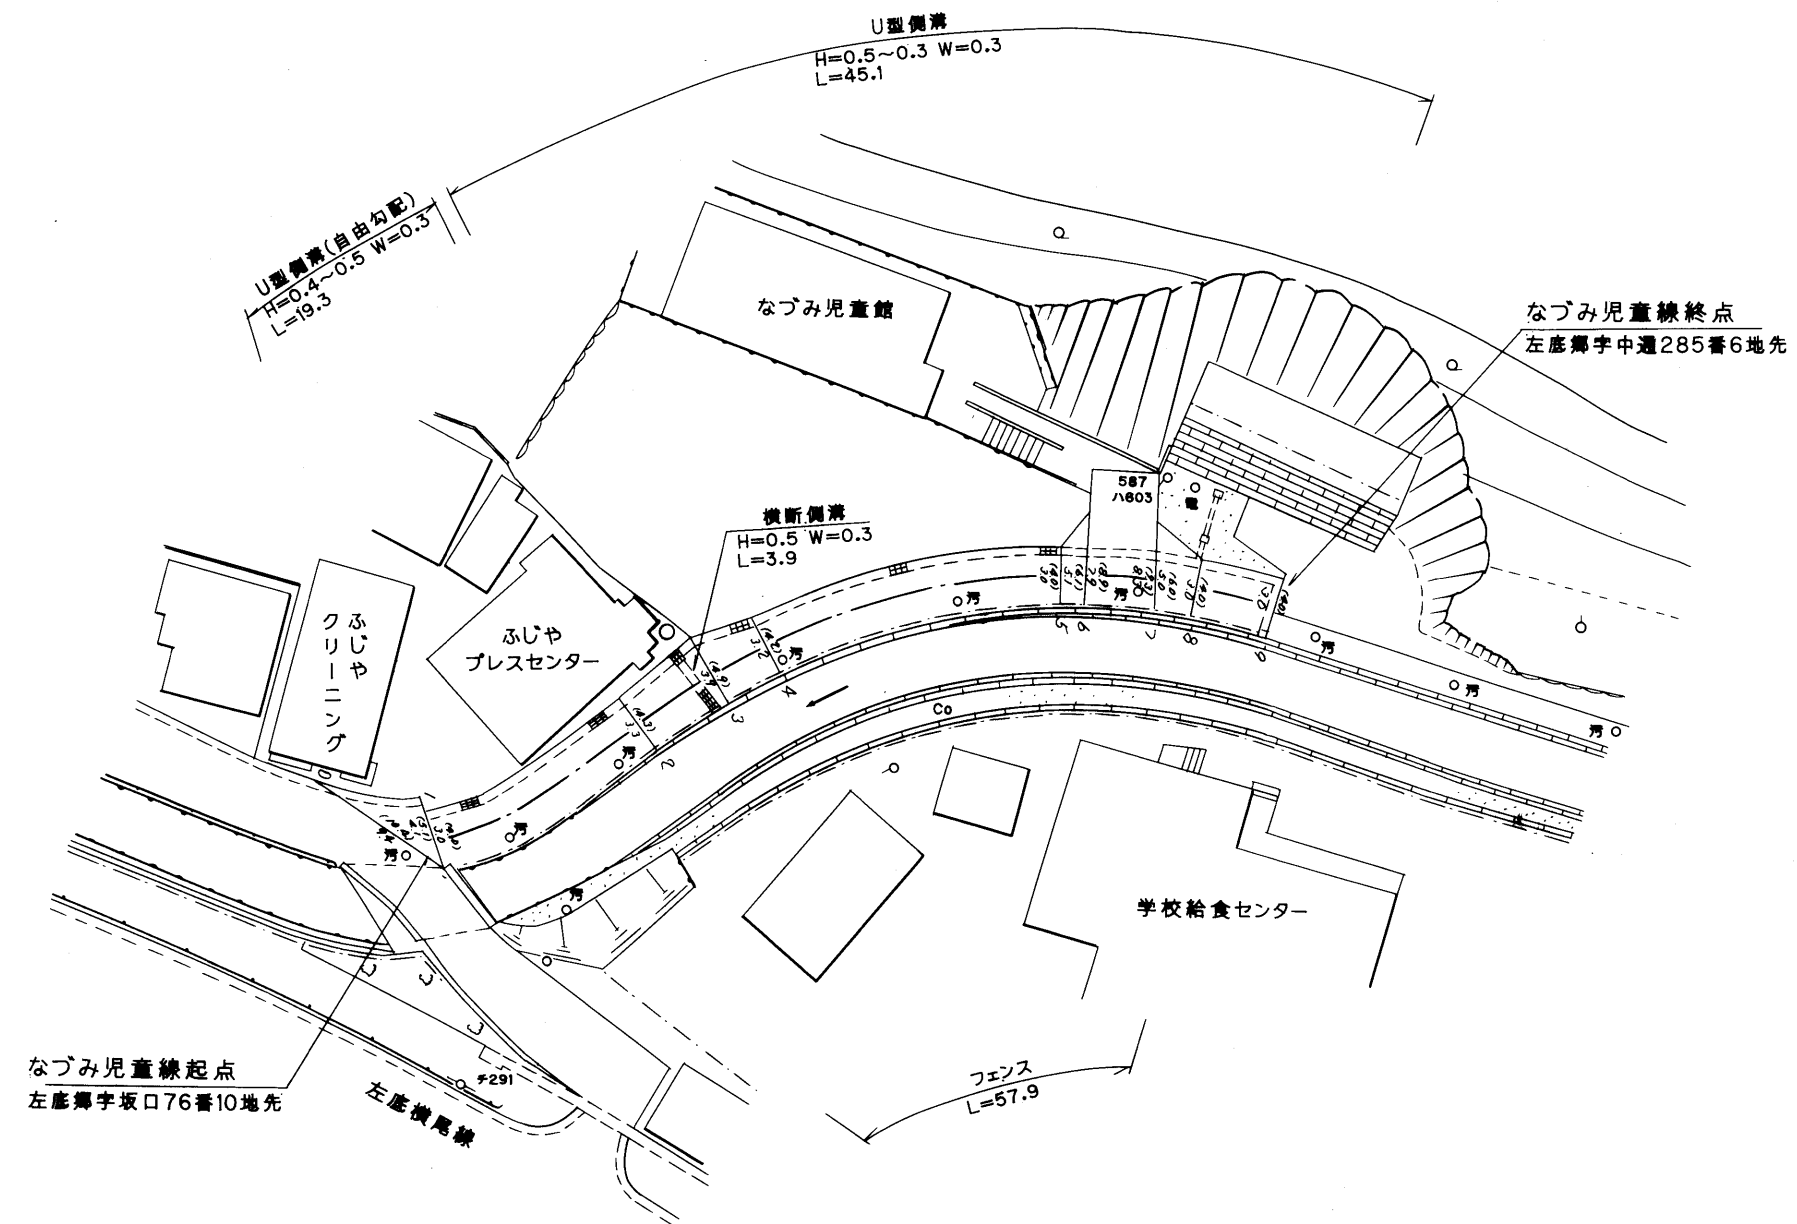

路線名	一般町道なづみ児童線		
図面番号	1	縮尺	1:500
作成年月日	平成12年3月31日		
作成者	扇精光株式会社		
時津町役場			