



整理番号	区間長	車道巾員	路肩巾員	歩道等巾員(右)	歩道等巾員(左)	待避所巾員	中央帯巾員	全巾員	路面種別	設計C/B/R	舗装年度	改良未改良	改良年度	備考
1	3.0	10.5 6.3	1.0 1.0					11.5 7.3	AS			未		
2	2.6	6.3 4.5	1.0 1.0					7.3 5.5	〃			〃		
3	3.4	4.5 3.8	1.0 1.0					4.8 4.8	〃			〃		
4	3.0	3.8 2.8	1.0 1.0					3.8 2.8	〃			〃		
5	13.0	2.8 2.6	1.0 1.0					3.8 3.6	〃			〃		
6	46.0	2.6 2.6	1.0 1.0					3.6 3.6	〃			〃		
7	3.1	2.6 4.8	1.0 1.0					3.6 5.8	〃			〃		
8	2.4	4.8 3.4	1.0 1.0					5.8 4.4	〃			〃		
9	7.5	3.4 2.8	1.0 1.0					4.4 3.8	〃			〃		
計	84.0													

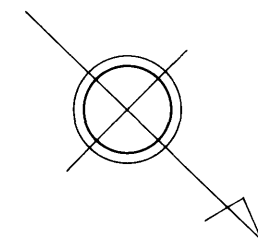

浦 郷

字 牛ノ頭

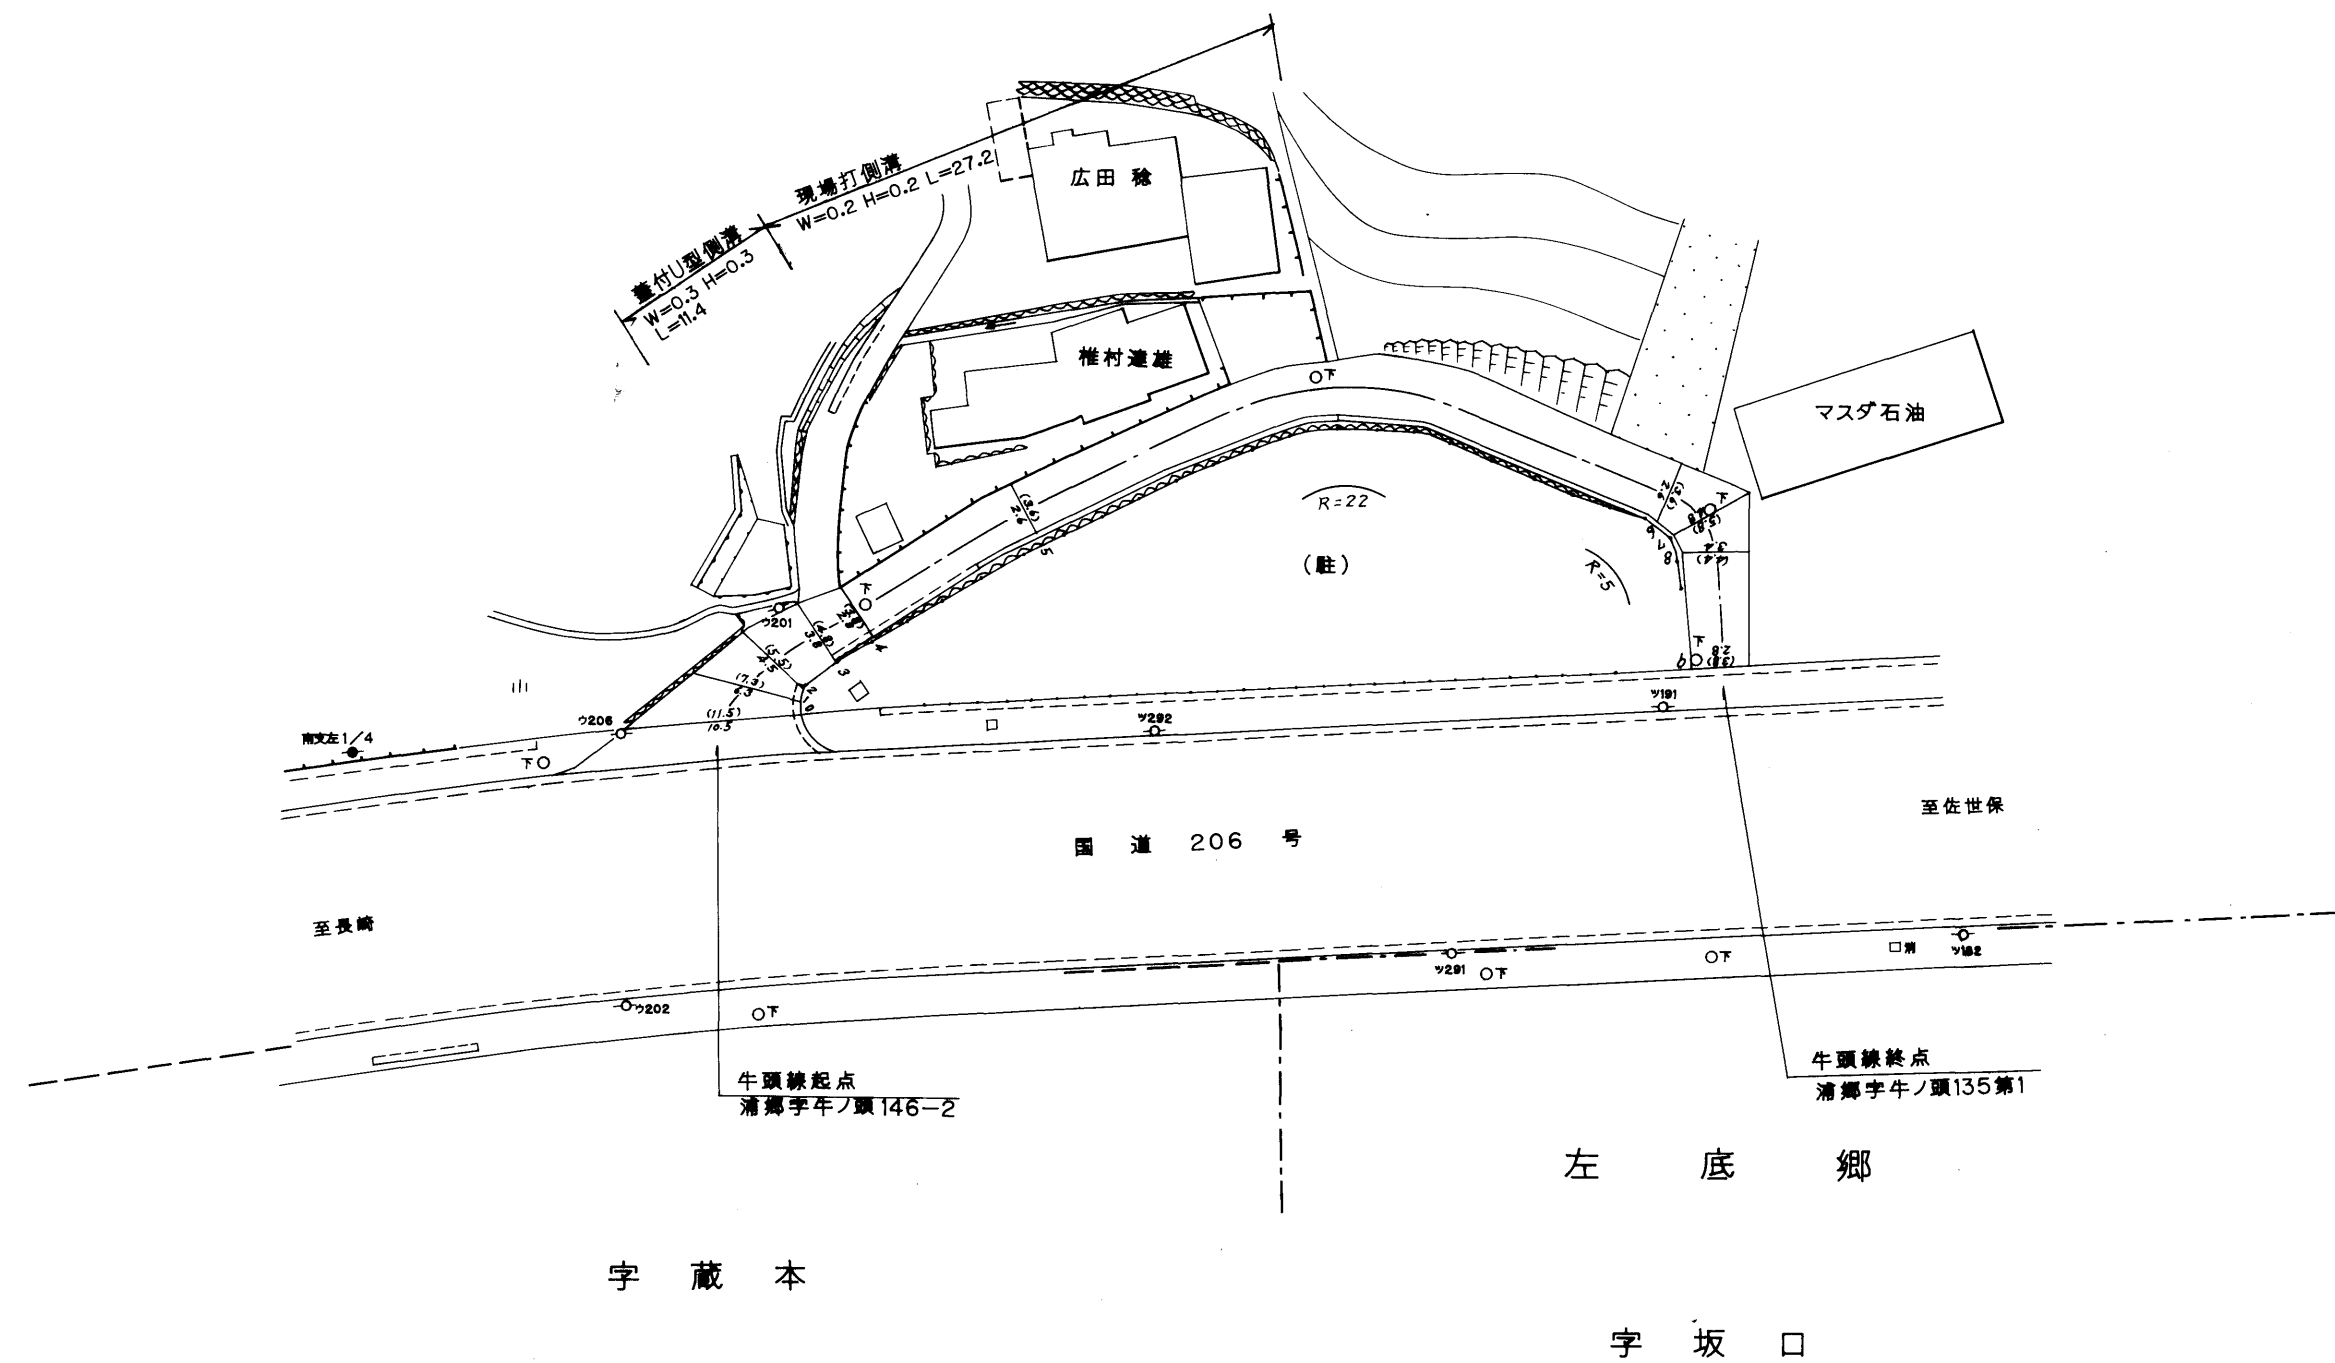

401

路線名	一般町道 牛 頭 線		
図面番号	1	縮尺	1:500
作成年月日	平成 15 年 3 月 31 日		
作成者	扇精光株式会社		
時 津 町 役 場			