


整理番号	区間長	車道巾員	路肩巾員	歩道巾員	待避所巾員	分離帯巾員	全巾員	路面種別	設計C/B/R	舗装年度	改良未改良	改良年度	備考
------	-----	------	------	------	-------	-------	-----	------	---------	------	-------	------	----


1	28.4	5.0	1.0	2.0			8.0	as					時津橋 L=28.4 W=8.0
2	2.3	2.8	1.0				3.8						
3	5.8	2.8	1.0				3.8						
4	10.3	3.8	1.0				4.8						
5	9.2	4.6	1.0				5.6						
6	9.1	4.6	1.0				5.6						
7	9.3	5.1	1.0				6.1						
8	2.4	4.7	1.0				5.7						
9	31.6	4.7	1.0				5.7						
10	6.0	3.6	1.0				4.6						
11	7.0	3.4	1.0				4.4						
12	0.8	2.6	1.0				3.6						
13	1.0	2.6	1.0				3.6						
14	13.9	3.4	1.0				4.4						
15	7.6	3.0	1.0				4.0						
計	138.7												

字新地

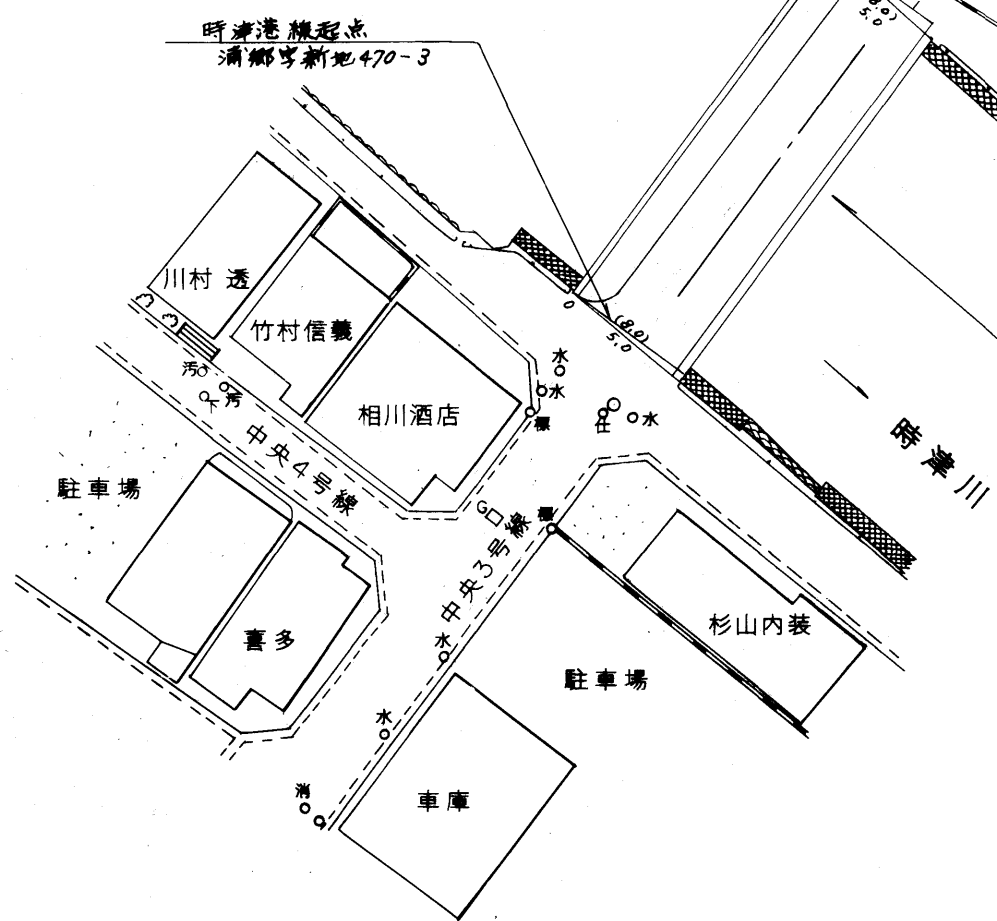

浦郷

字蔵本

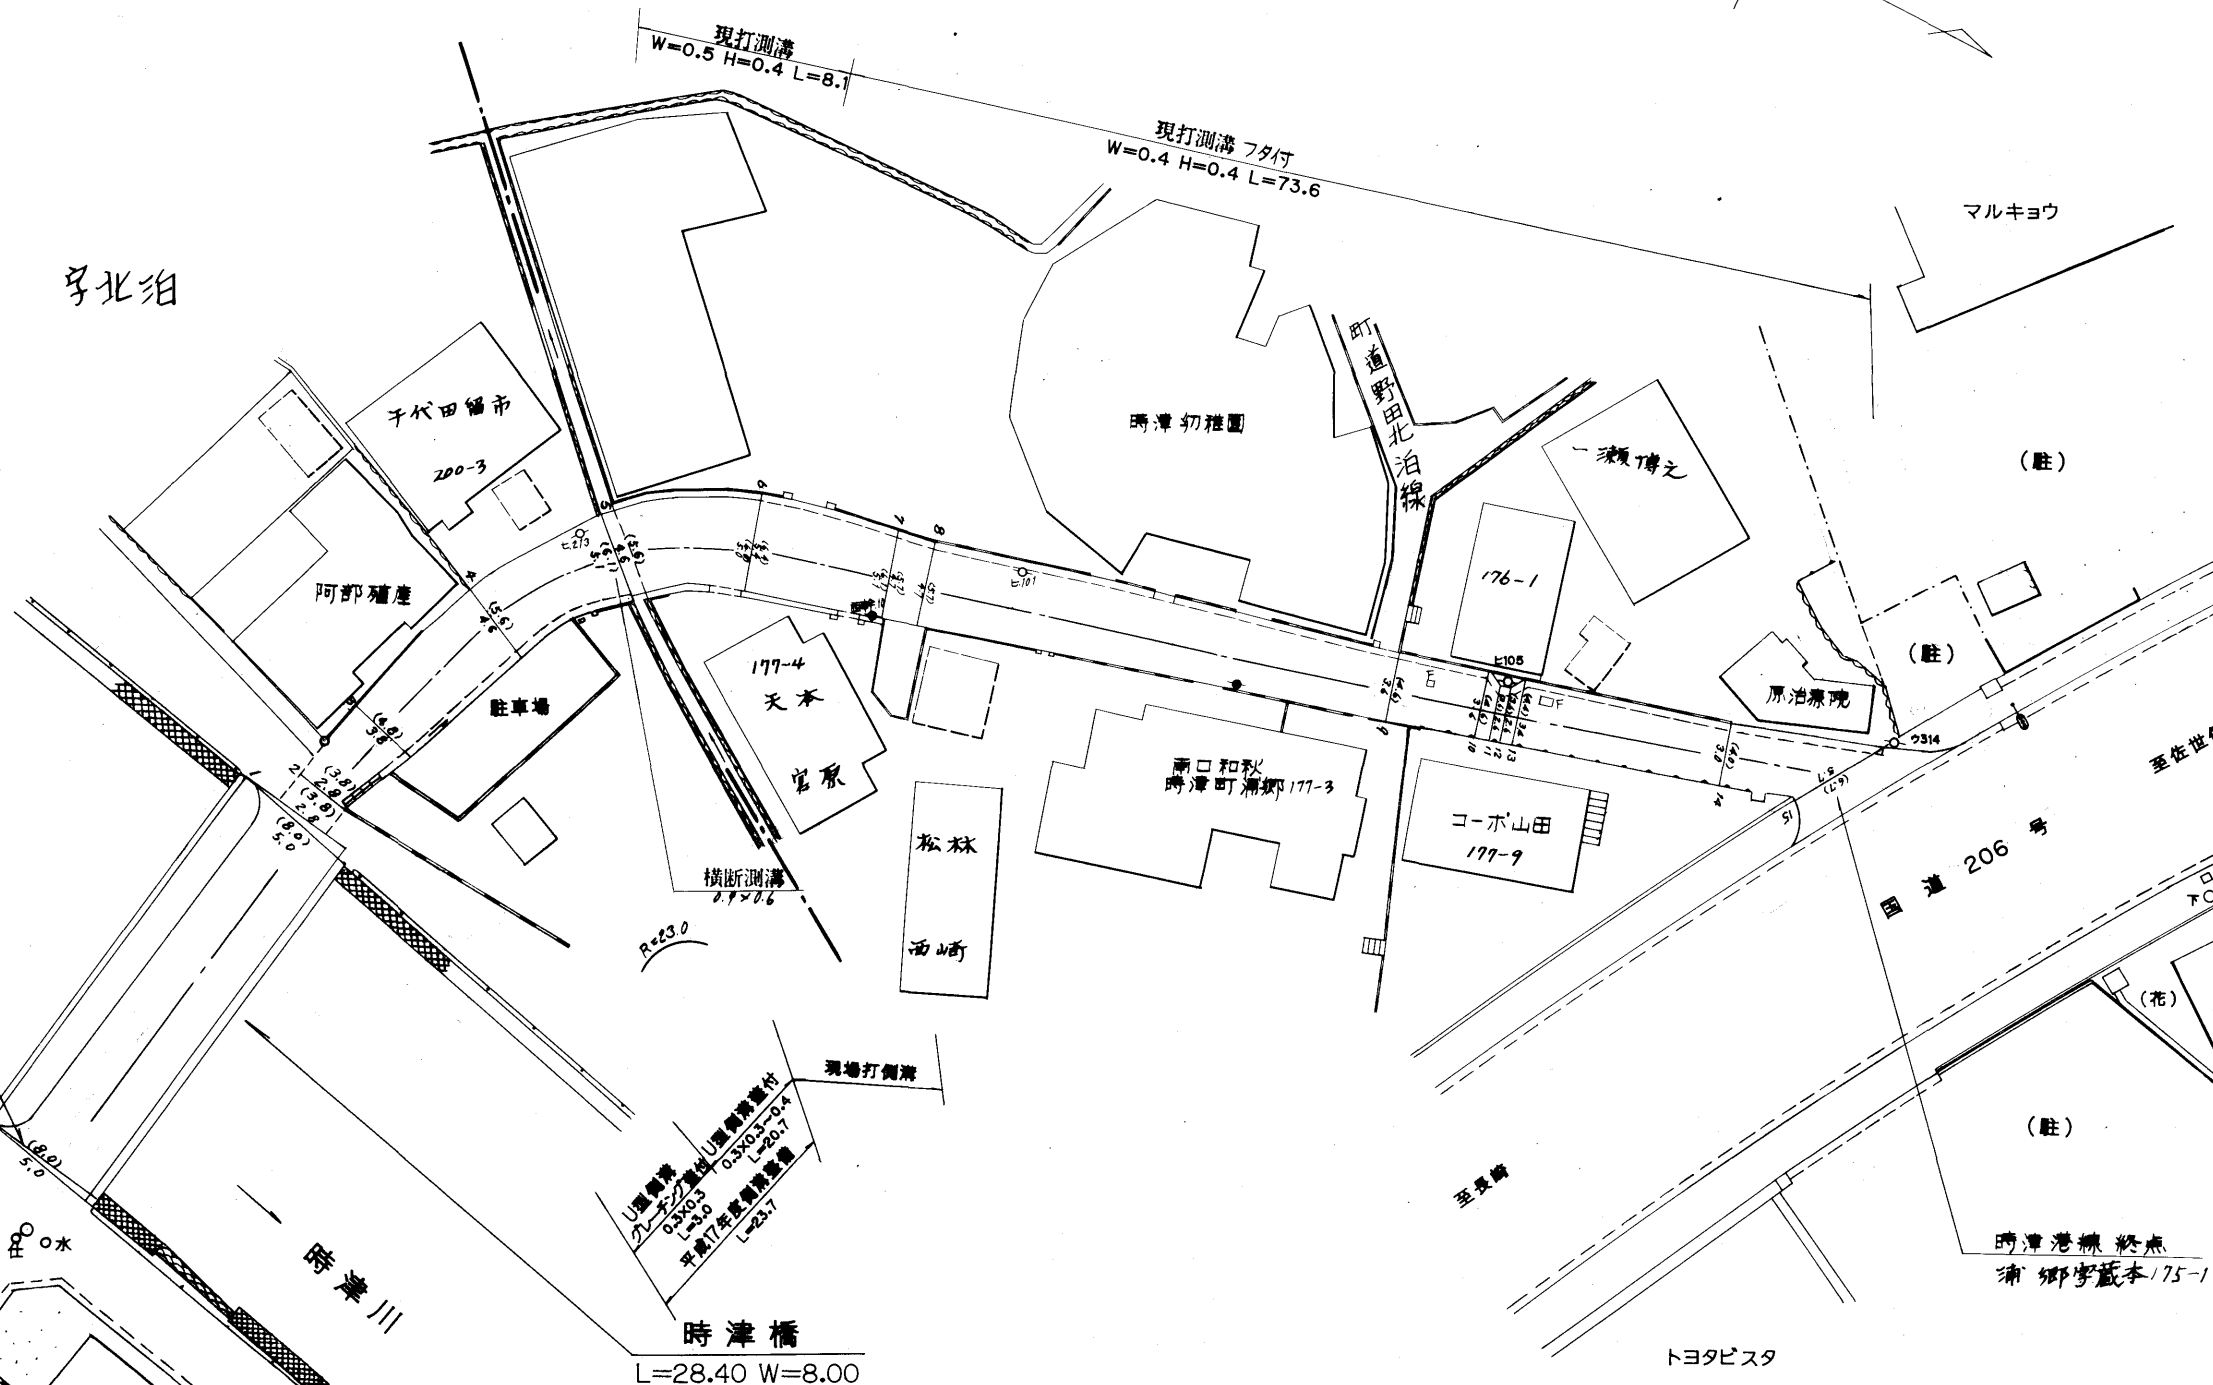

402

路線名	一般町道 時津港線		
図面番号	1	縮尺	1:500
作成年月日	昭和59年4月1日 平成18年3月31日		
作成者	扇精光株式会社		
時津町役場			