整理番号	区間長	車道幅員	路肩幅員	歩道等幅員（右）	歩道等幅員（左）	待避所幅員	中央帯幅員	全幅員	路面種別	設計CBR	舗装年度	改良未改良	改良年度	備考
1	2.6	8.8 3.3	1.0 1.0					9.8 4.3	as			未		
2	7.6	3.3 1.7	1.0 1.0					4.3 2.7	〃			〃		
3	6.2	1.7 1.9	1.0 1.0					2.7 2.9	〃			〃		
4	1.8	1.9 2.0	1.0 1.0					2.9 3.0	〃		2025	〃		
5	2.1	2.0 3.0	1.0 1.0					3.0 4.0	〃		〃	〃		
6	3.0	3.0 3.2	1.0 1.0					4.0 4.2	〃		〃	〃		
7	11.5	3.2 1.9	1.0 1.0					4.2 2.9	〃		〃	〃		
8	22.8	1.9 2.9	1.0 1.0					2.9 3.9	〃			〃		
9	5.9	2.9 2.9	1.0 1.0					3.9 3.9	〃			〃		
10	2.2	2.9 2.6	1.0 1.0					3.9 3.6	〃			〃		
11	1.2	2.6 3.5	1.0 1.0					3.6 4.5	〃			〃		
12	6.3	3.5 2.3	1.0 1.0					4.5 3.3	〃			〃		
13	18.6	1.8 1.8	1.0 1.0					2.8 2.8	〃			〃		
14	7.0	1.8 2.2	1.0 1.0					2.8 3.2	〃			〃		
15	17.8	2.2 2.0	1.0 1.0					3.2 3.0	〃			〃		
16	13.1	2.0 1.7	1.0 1.0					3.0 2.7	〃			〃		
17	21.7	1.7 2.2	1.0 1.0					2.7 3.2	〃			〃		
18	32.9	2.2 2.0	1.0 1.0					3.2 3.0	〃			〃		
19	3.4	2.0 2.8	1.0 1.0					3.0 3.8	〃		2021	改	2021	
20	4.9	5.2 5.2	1.0 1.0					6.2 6.2	〃		〃	〃	〃	
21	7.9	5.2 5.9	1.0 1.0					6.2 6.9	〃		〃	〃	〃	
22	7.9	5.9 4.3	1.0 1.0					6.9 5.3	〃		〃	〃	〃	
23	4.0	4.3 5.4	1.0 1.0					5.3 6.4	〃		〃	〃	〃	
24	0.7	9.8 9.3	1.0 1.0					10.8 10.3	〃		〃	〃	〃	
25	3.0	9.3 6.2	1.0 1.0					10.3 7.2	〃		〃	〃	〃	清水橋 L=3.0 W=7.2～10.3
計	216.1													

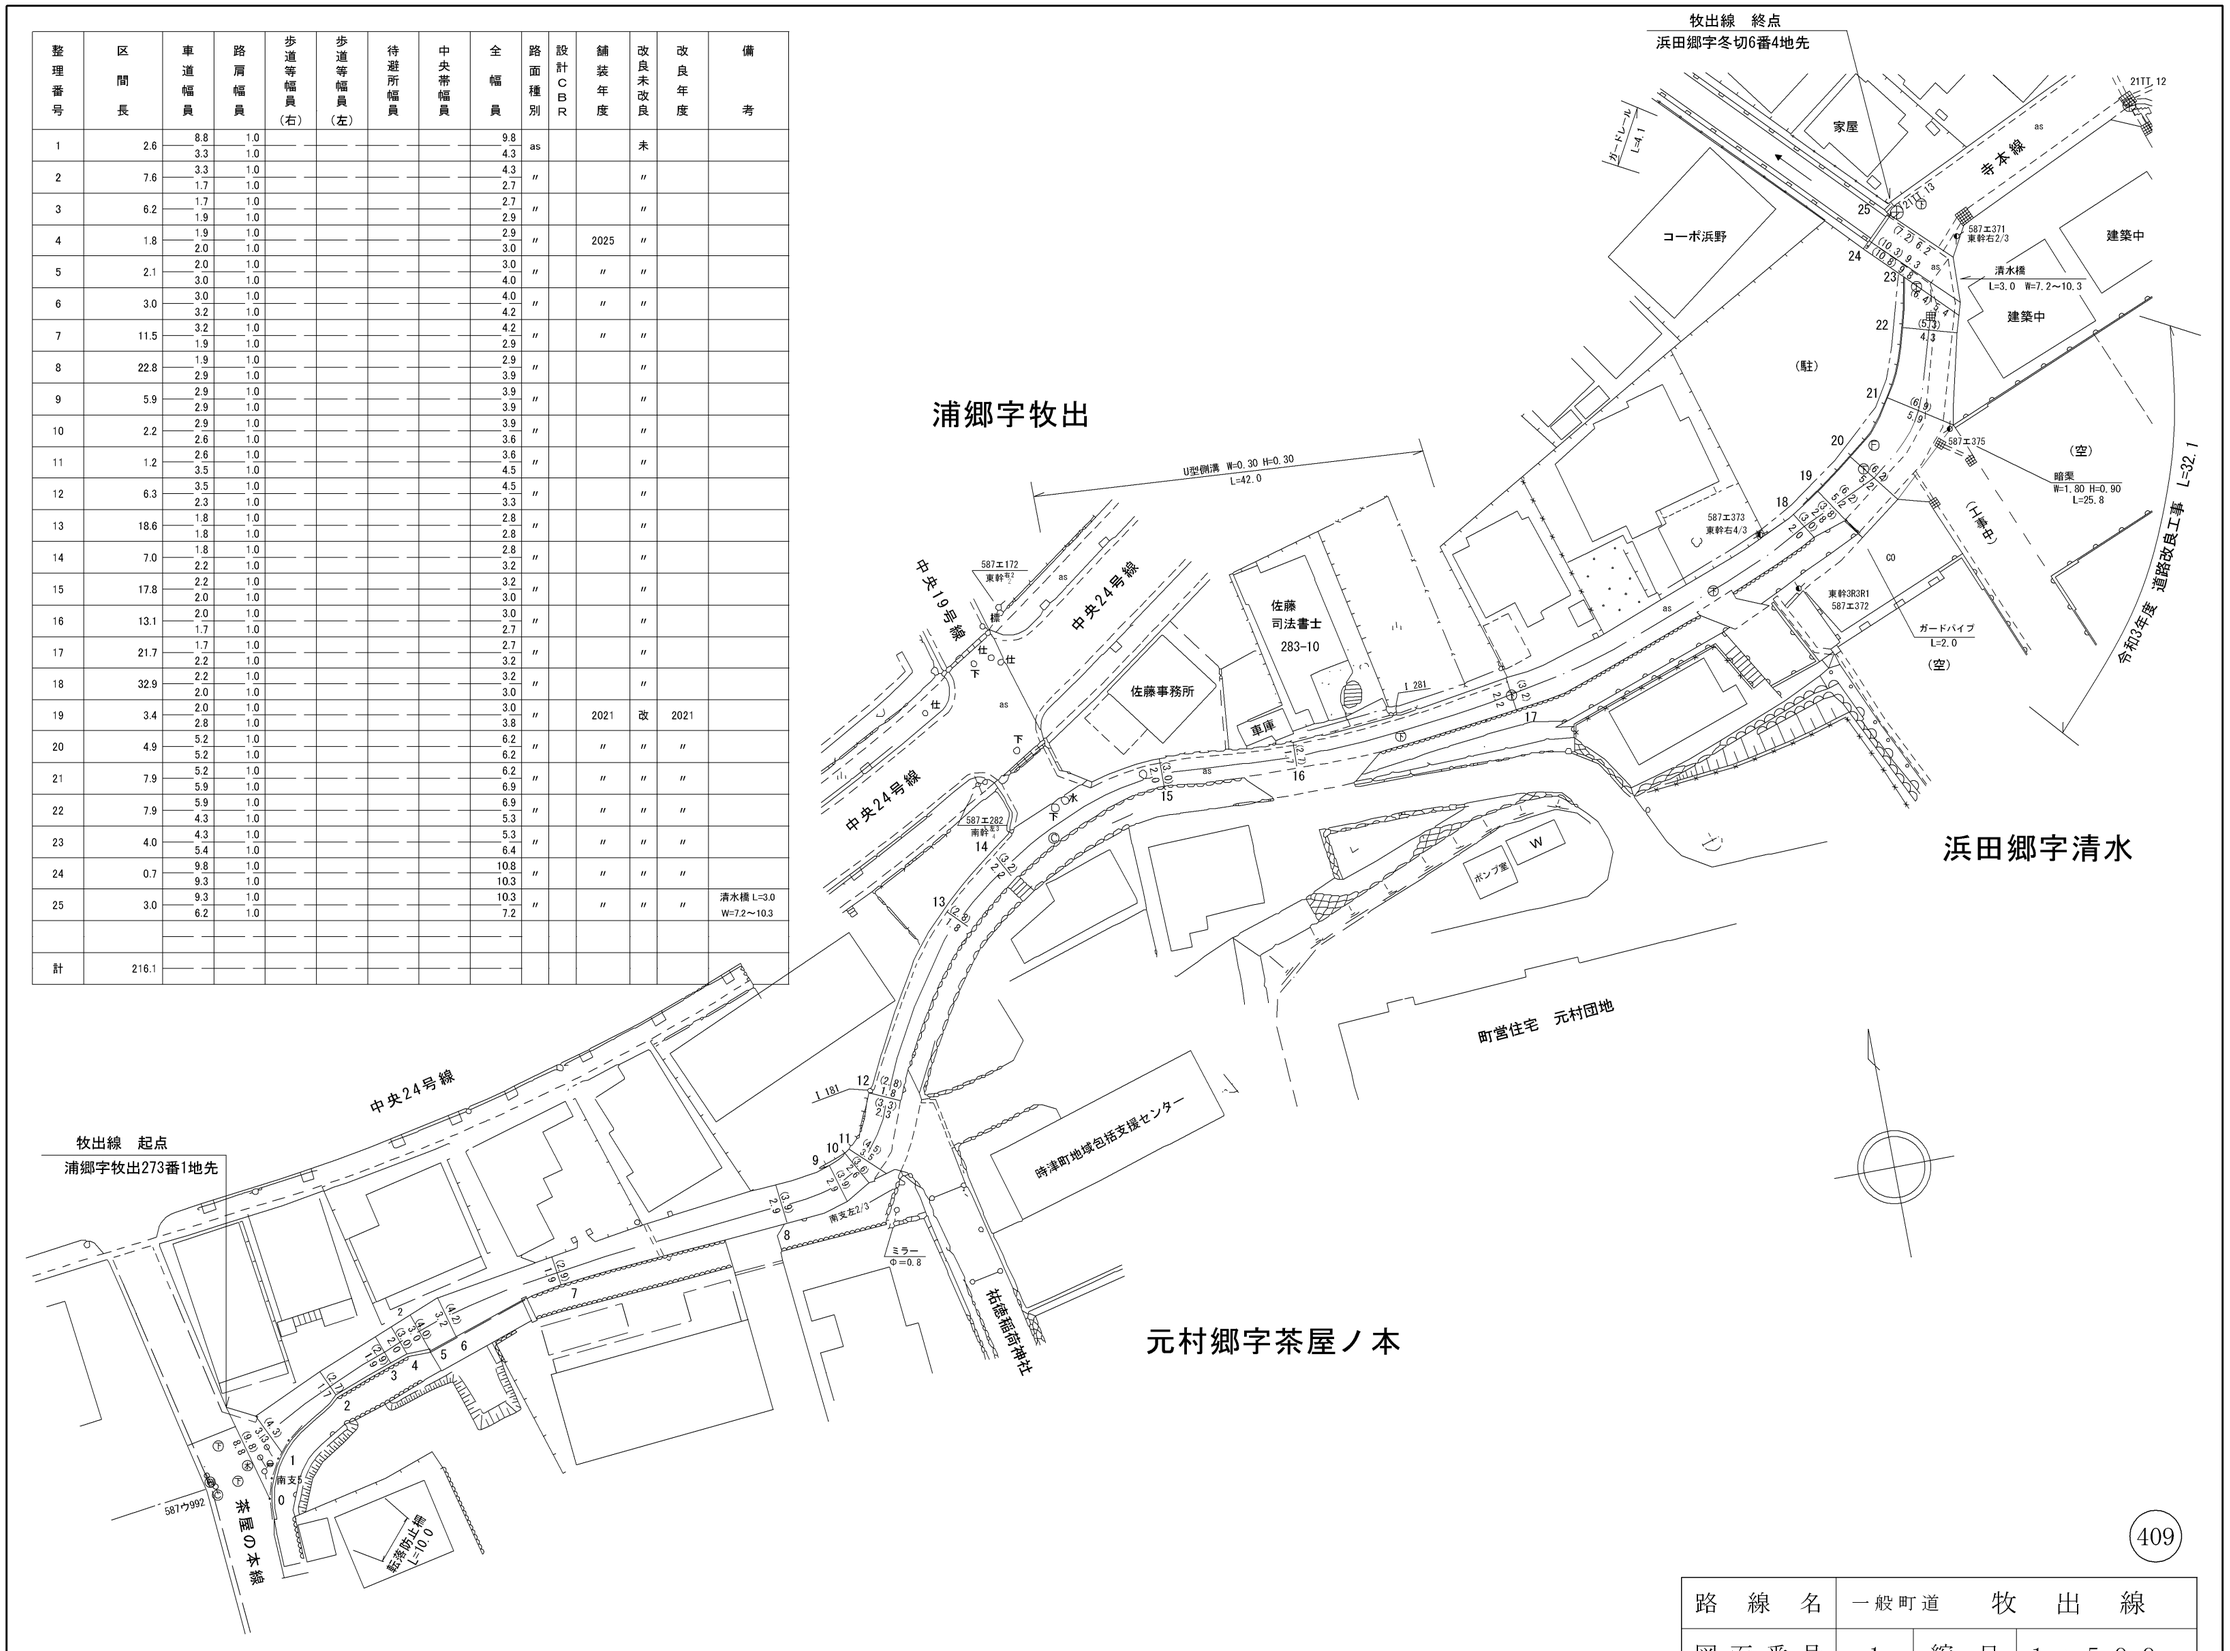

409

路線名	一般町道　牧出線		
図面番号	1	縮尺	1：500
作成年月日	昭和 59 年 4月 1日 令和 8 年 3月 31日		
作成者	扇精光コンサルタンツ株式会社		
時津町役場			