
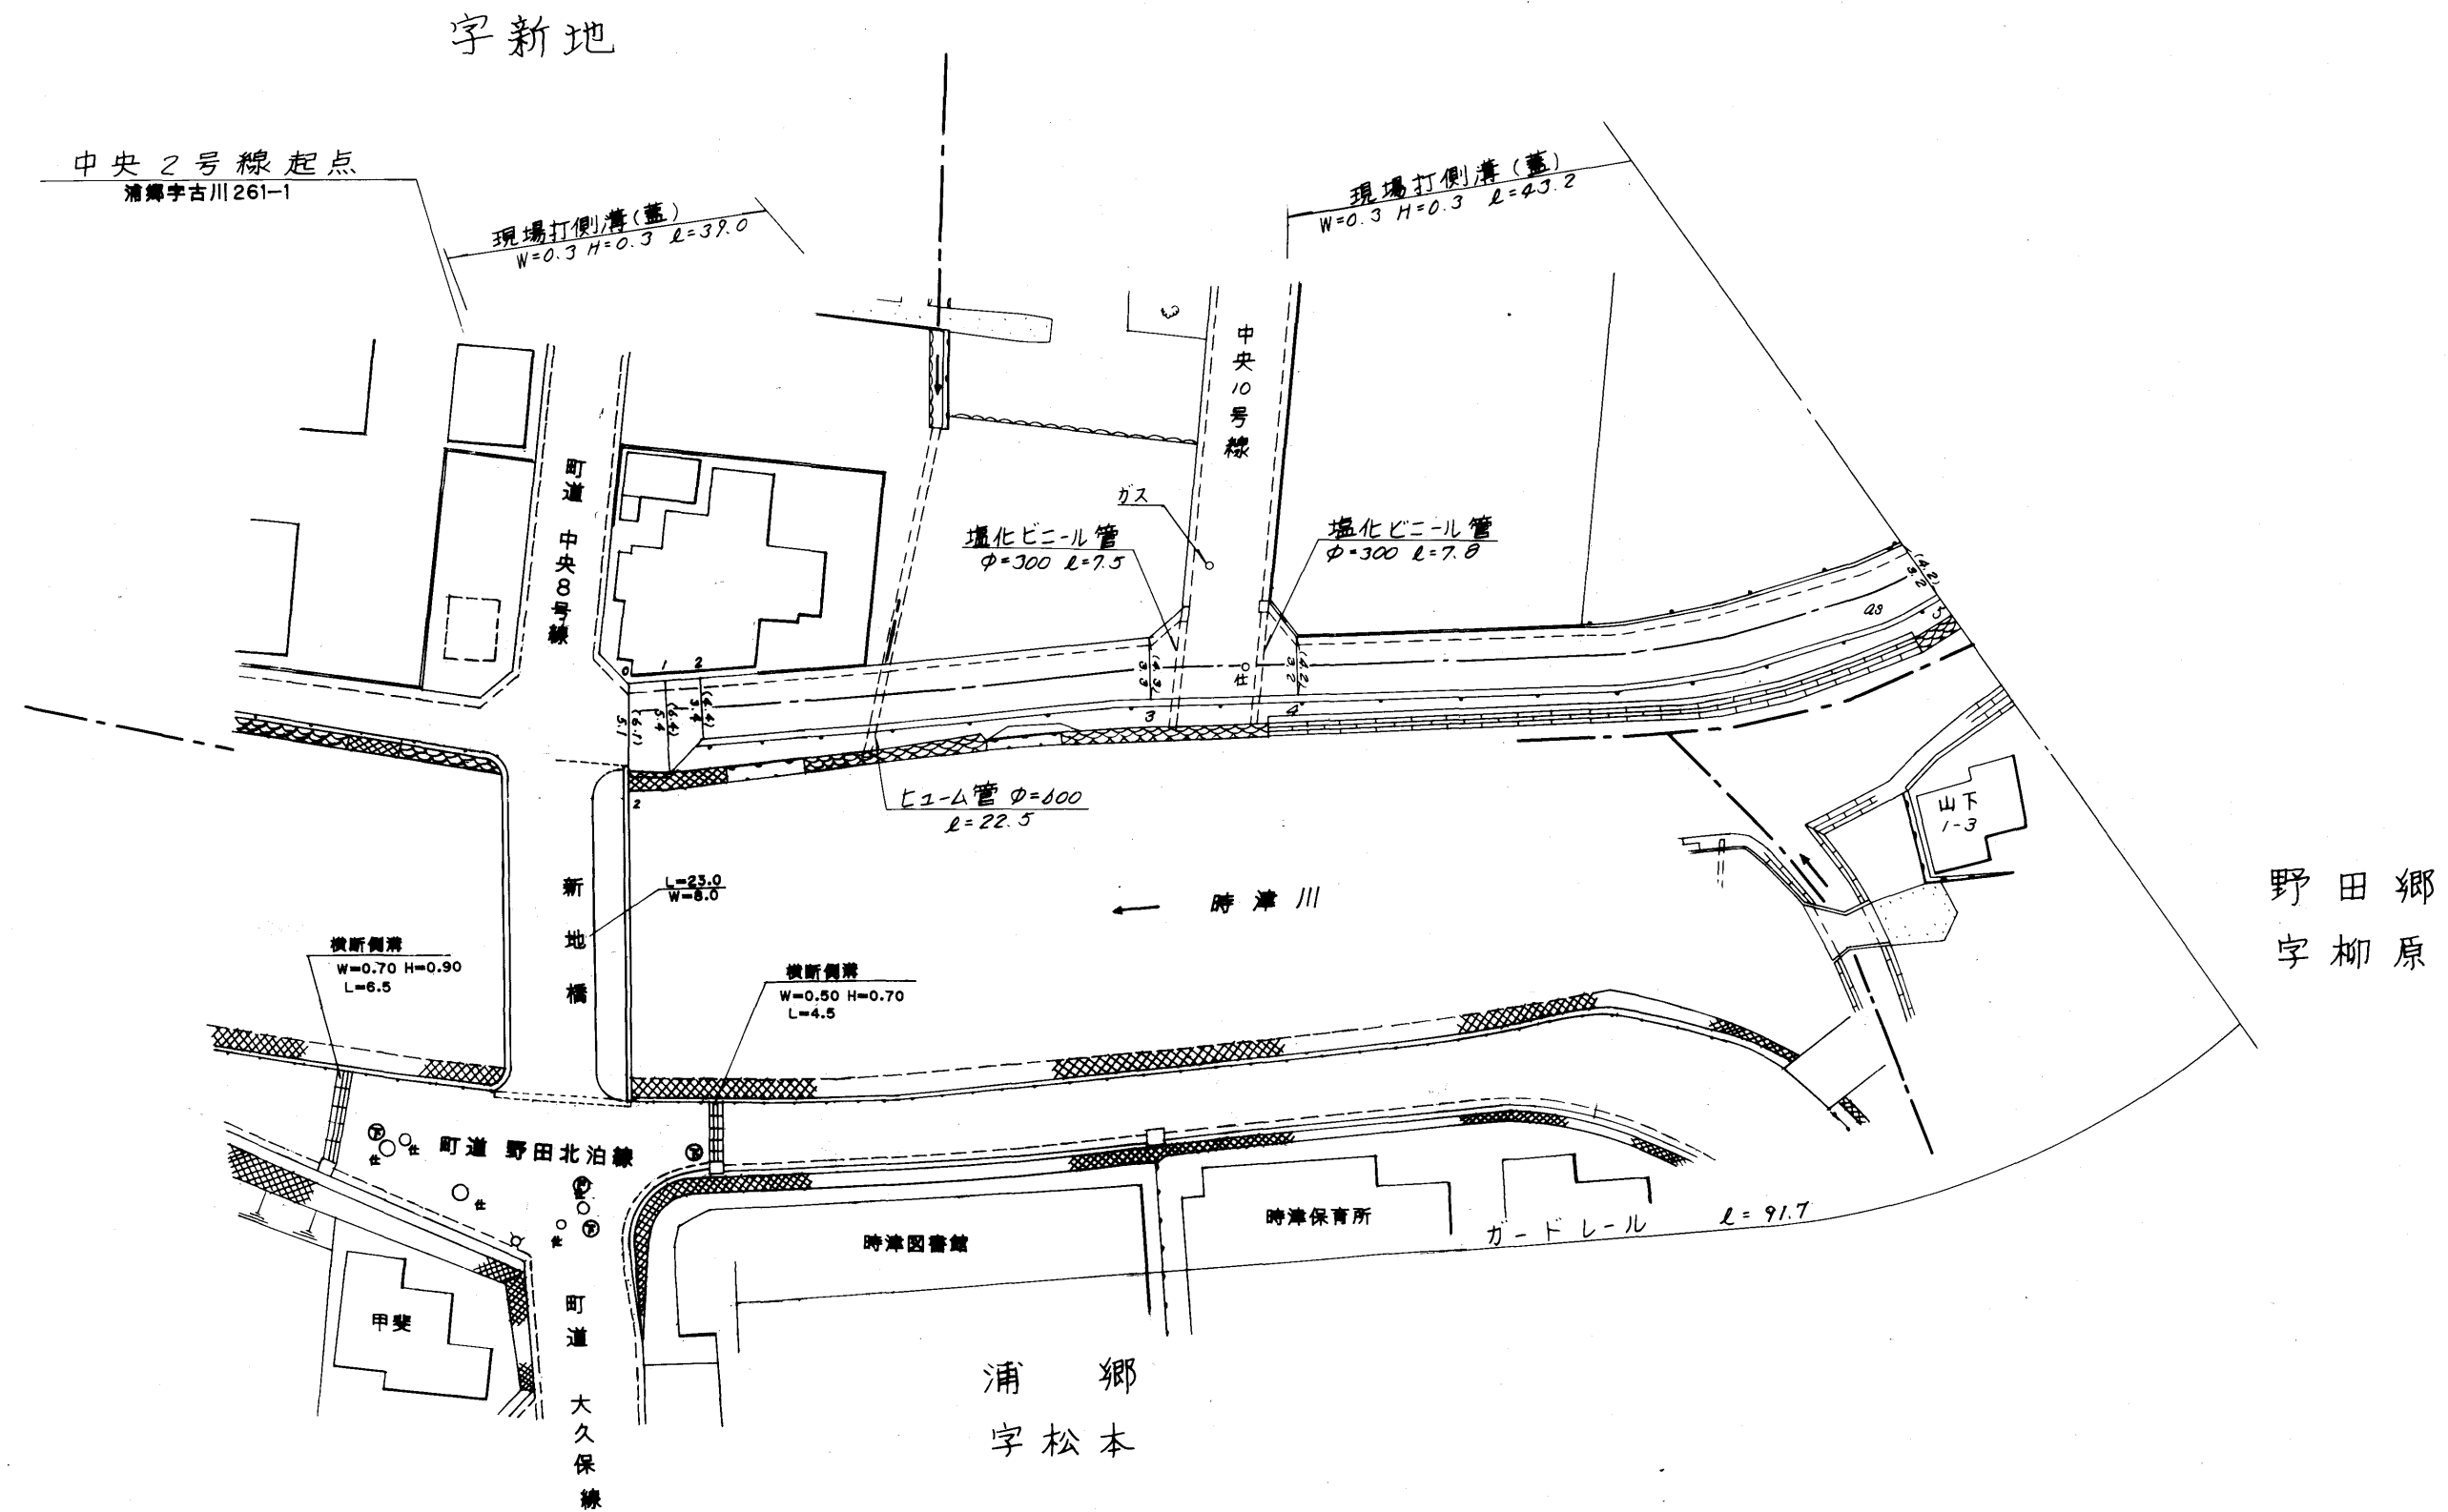


整理番号	区間長	車道巾員	路肩巾員	歩道巾員	待避所巾員	分離帯巾員	全巾員	路面種別	設計C/R	舗装年度	改良未改良	改良年度	備考
1	2.7	5.4	1.0				6.4	Q5			改	2004	
2	2.4	5.4	1.0				6.4	"			"	"	
3	31.3	5.4	1.0				6.4	"			"	"	
4	10.3	5.4	1.0				6.4	"			"	"	
5	44.5	5.4	1.0				6.4	"			"	"	
計	91.2												

時津町
浦郷
字古川


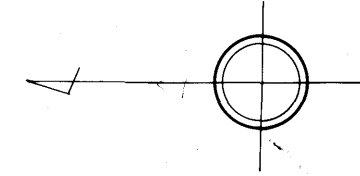


410

路線名	一般町道 中央2号線		
図面番号	1	縮尺	1:500
作成年月日	昭和60年4月1日 平成17年3月31日		
作成者	扇精光株式会社		
時津町役場			

整理番号	区間長	車道巾員	路肩巾員	歩道巾員	待避所巾員	分離帯巾員	全巾員	路面種別	設計CBR	舗装年度	改良未改良	改良年度	備考
1	76.2	3.2	1.0				4.2	AS			改		
2	14.0	3.2	1.0				4.2	"			"		
3	45.4	3.2	1.0				4.2	"			"		
4	6.0	3.7	1.0				4.7	"			"		
計	141.6												

時津町
浦郷
字古川

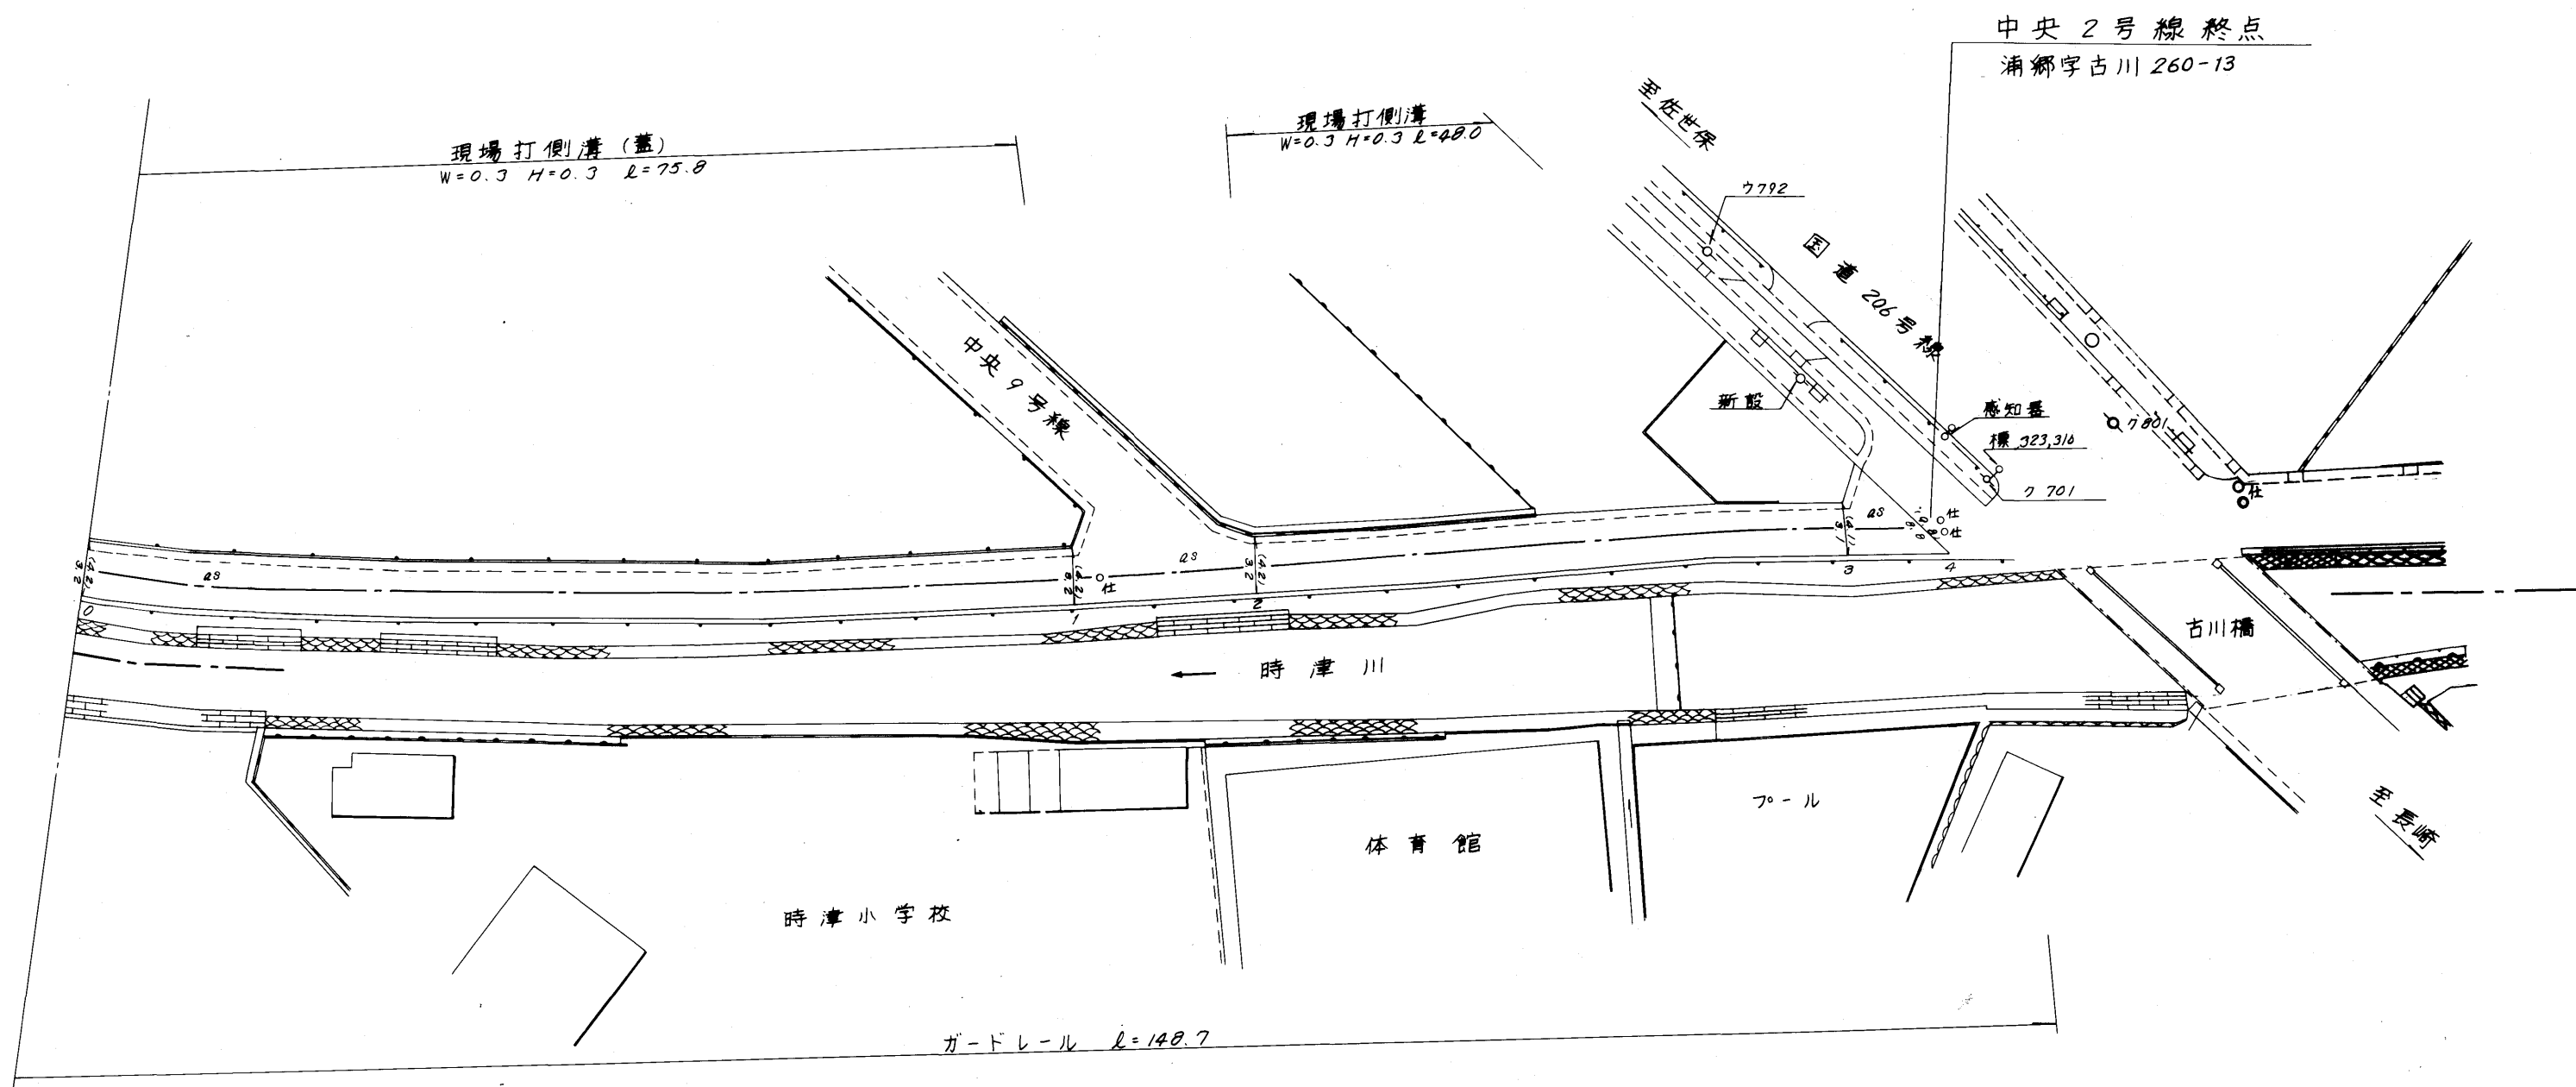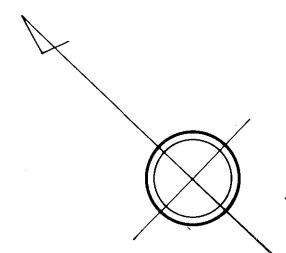

野田郷
字柳原

410

路線名	一般町道中央2号線		
図面番号	2	縮尺	1:500
作成年月日	昭和60年4月1日		
作成者	扇精光株式会社		
時津町役場			