



整理番号	区間長	車道巾員	路肩巾員	歩道等巾員(右)	歩道等巾員(左)	待避所巾員	中央帯巾員	全巾員	路面種別	設計C/R	補装年度	改良未改良	改良年度	備考
1	2.5	9.0	1.0					10.0	As					
2	34.9	5.0	1.0					6.0	"					
計	37.4													

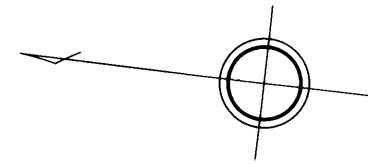


浦郷字新地

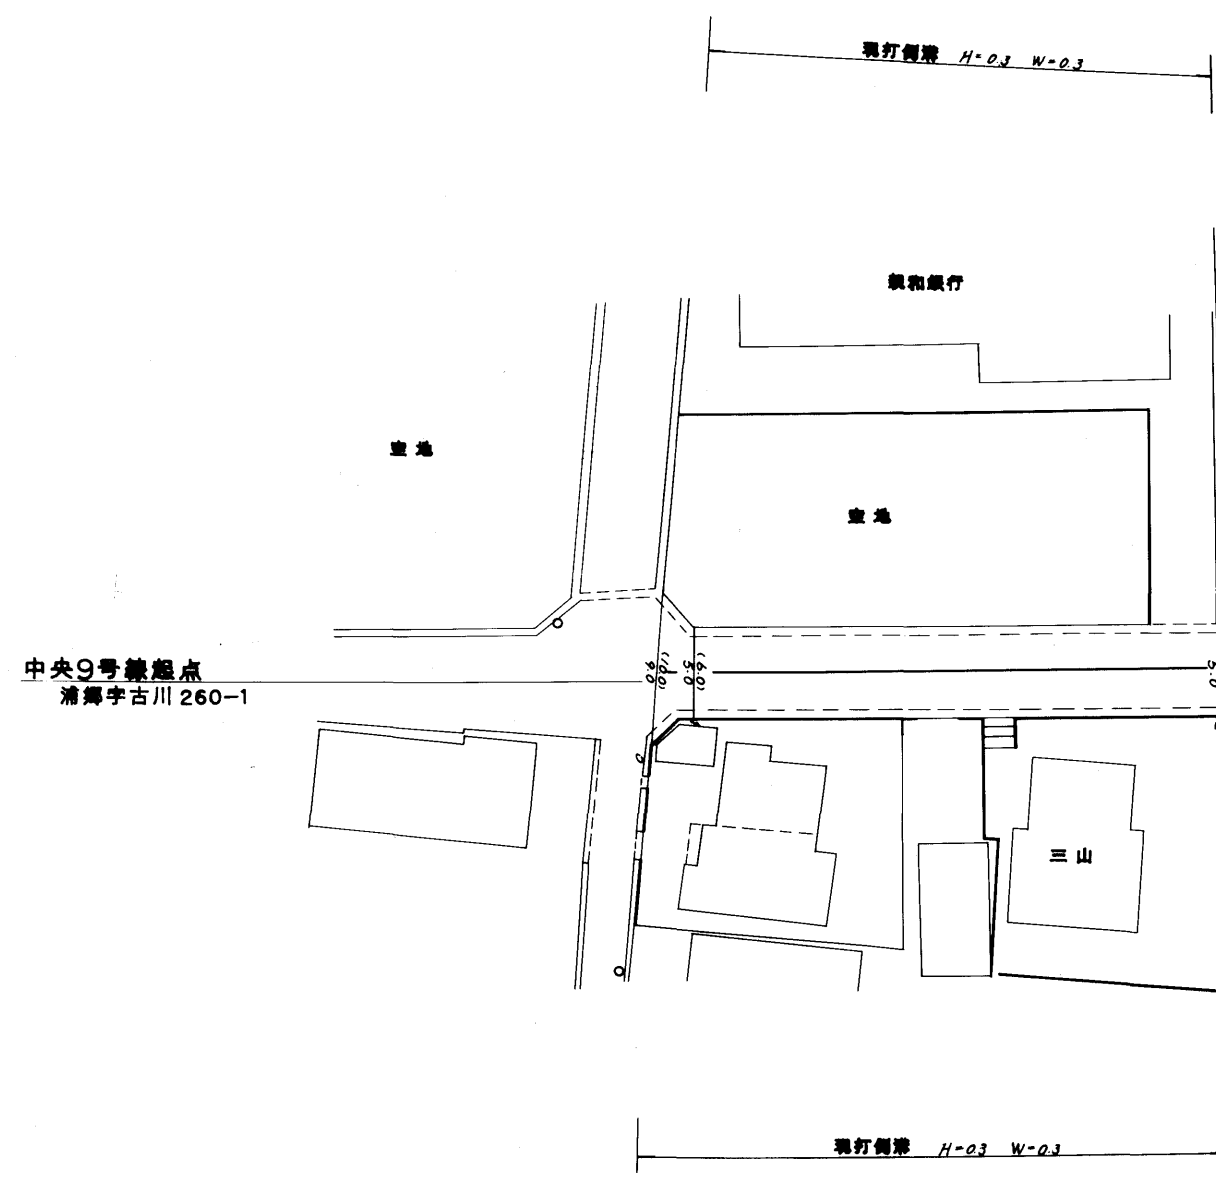


411

路線名	一般町道 中央9号線		
図面番号	1	縮尺	1:500
作成年月日	昭和63年4月1日		
補正年月日	①年 月 ②年 月	③年 月 ④年 月	
作成者	扇精光株式会社		
時津町役場			

整理番号	区間長	車道巾員	路肩巾員	歩道等巾員(右)	歩道等巾員(左)	待避所巾員	中央帯巾員	全巾員	路面種別	設計C B R	舗装年度	改良未改良	改良年度	備考
1	100.7	5.0	1.0					6.0	Qs					
2	5.7	5.0	1.0					6.0	ッ					
3	1.6	10.0	1.0					11.0	ッ					
計	108.0													

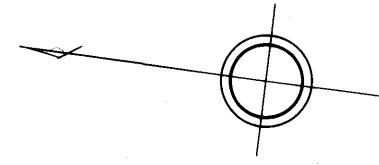

浦郷字古川

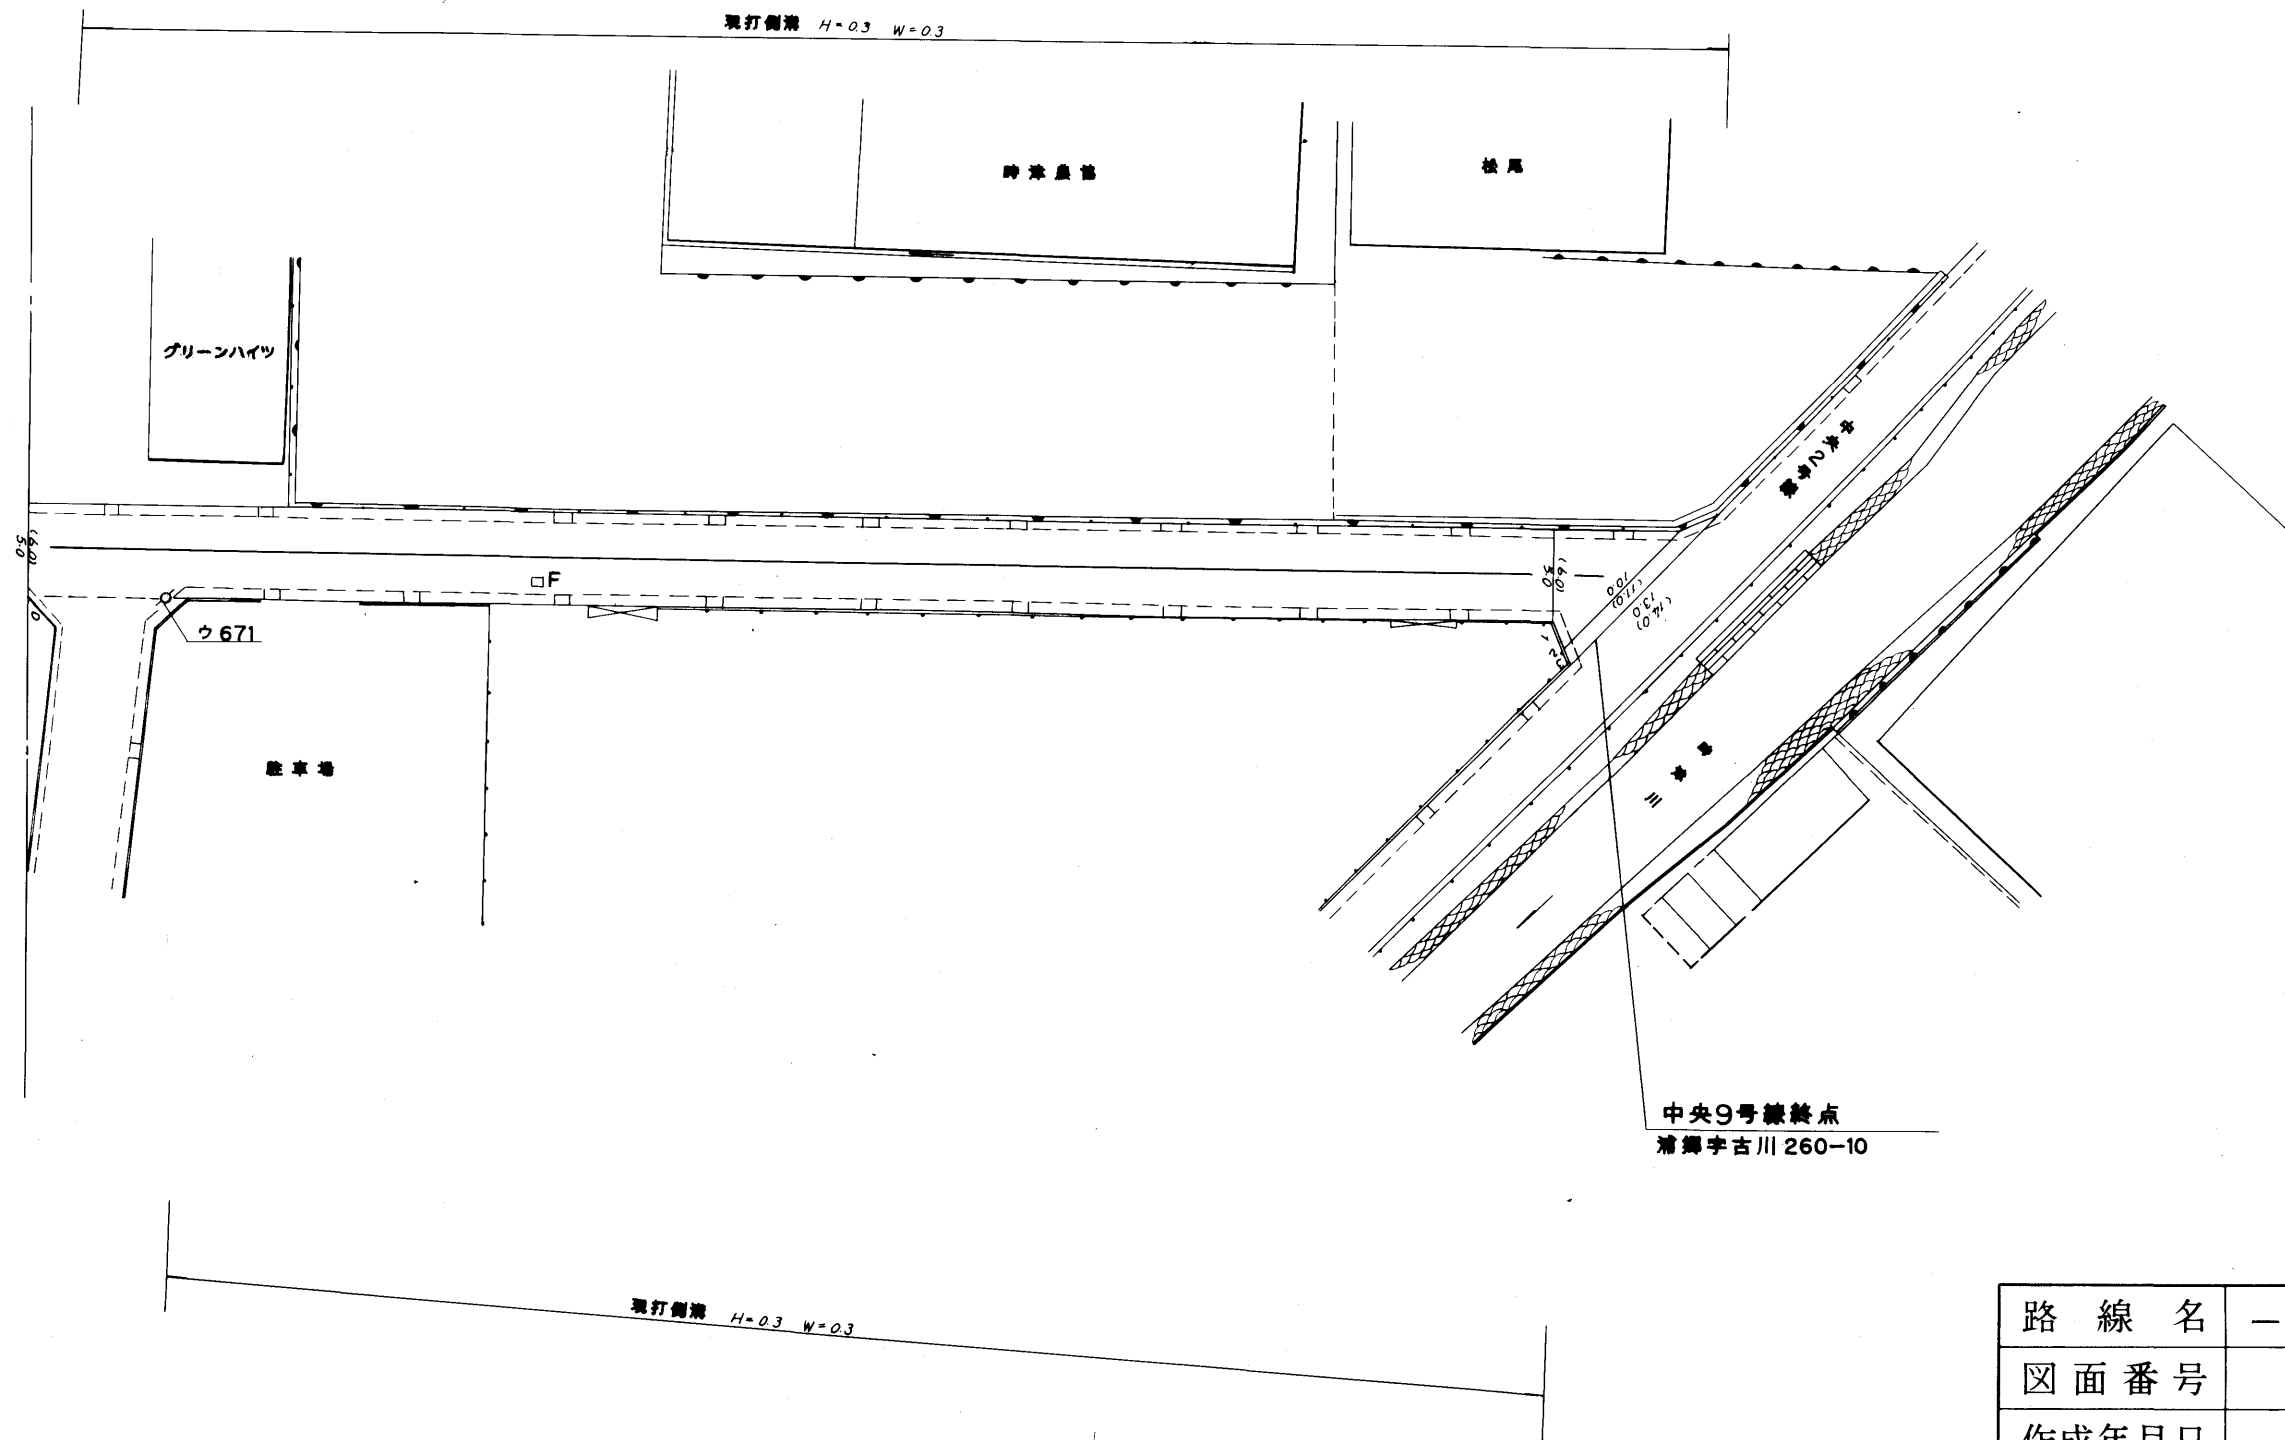

411

路線名	一般町道 中央9号線		
図面番号	2	縮尺	1:500
作成年月日	昭和59年4月1日		
補正年月日	①年 月	②年 月	
	③年 月	④年 月	
作成者	扇精光株式会社		
時津町役場			