



整理番号	区間長	車道巾員	路肩巾員	歩道等巾員(右)	歩道等巾員(左)	待避所巾員	中央帯巾員	全巾員	路面種別	設計C/R	舗装年度	改良未改良	改良年度	備考
1	1.4	8.0	1.0	2.0				8.0	2.5	2004	改	2004		
2	19.2	5.0	1.0	2.0				8.0						新築橋 L=23.0 W=8.0
3	1.8	5.0	1.0	2.0				8.0						
4	0.6	7.0	1.0	2.0				8.0						
5	6.3	7.2	1.0					9.5						
6	1.9	7.2	1.0					8.7						
7	42.0	5.0	1.0					6.0						
8	16.6	5.0	1.0					6.0						
9	11.3	5.0	1.0					6.0						
10	34.8	5.0	1.0					6.0						
計	135.9													

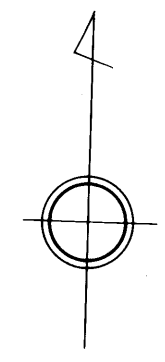

浦 郷

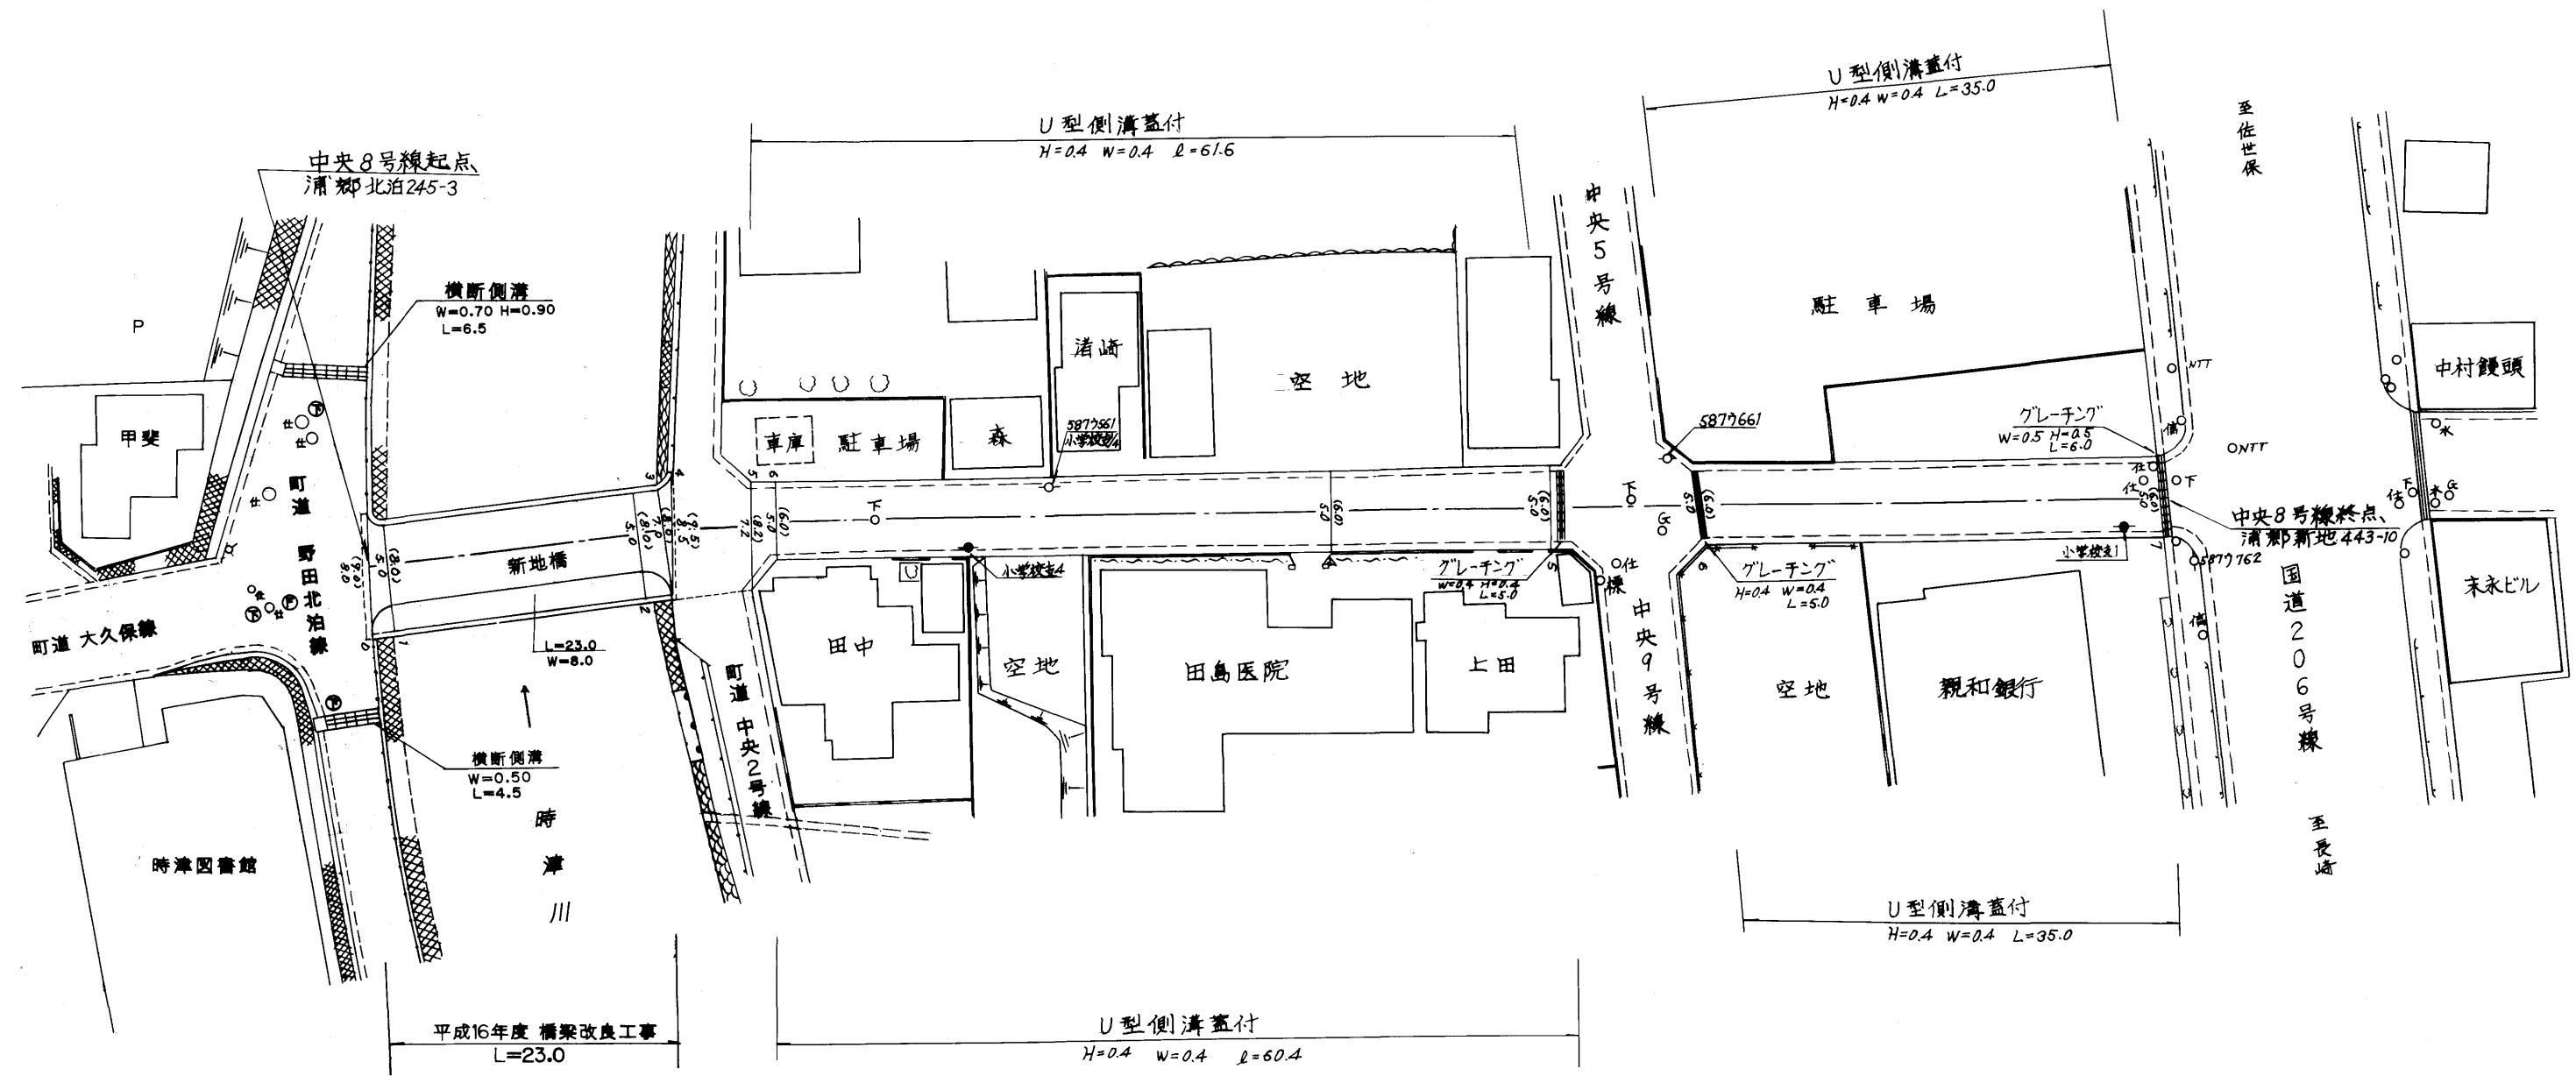

路線名	一般町道 中央8号線		
図面番号	1	縮尺	1:500
作成年月日	平成 3 年 3 月 22 日 17 年 3 月 31 日		
作成者	扇精光株式会社		
時津町役場			