


中央3号線


整理番号	区間長	車道巾員	路肩巾員	歩道等巾員(右)	歩道等巾員(左)	待避所巾員	中央帯巾員	全巾員	路面種別	設計C/B/R	舗装年度	改良未改良	改良年度	備考
1	2.0	3.2 3.0	1.0 1.0					4.0 4.0	2s			改		
2	8.4	3.0 3.0	1.0 1.0					6.0 6.0	"			"		
3	8.2	5.0 5.0	1.0 1.0					6.0 6.0	"			"		
4	1.2	5.0 5.0	1.0 1.0					6.0 6.0	"			"		
5	44.7	5.0 5.0	1.0 1.0					6.0 6.0	"			"		
6	1.2	5.0 5.0	1.0 1.0					6.0 6.0	"			"		
計	65.7													

中央4号線

1	2.2	2.2 2.2	1.0 1.0					3.2 3.9	1.5		元	改	元	
2	21.8	2.2 2.2	1.0 1.0					3.9 3.9	"		"	"	"	
3	66.8	2.2 3.0	1.0 1.0					3.9 4.0	"		"	"	2	
4	2.1	3.0 7.2	1.0 1.0					4.0 8.2	"		"	"	"	
計	92.9													

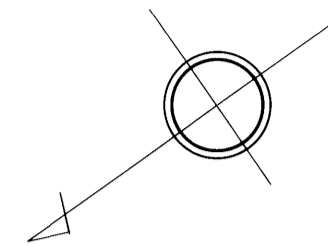

浦郷字新地

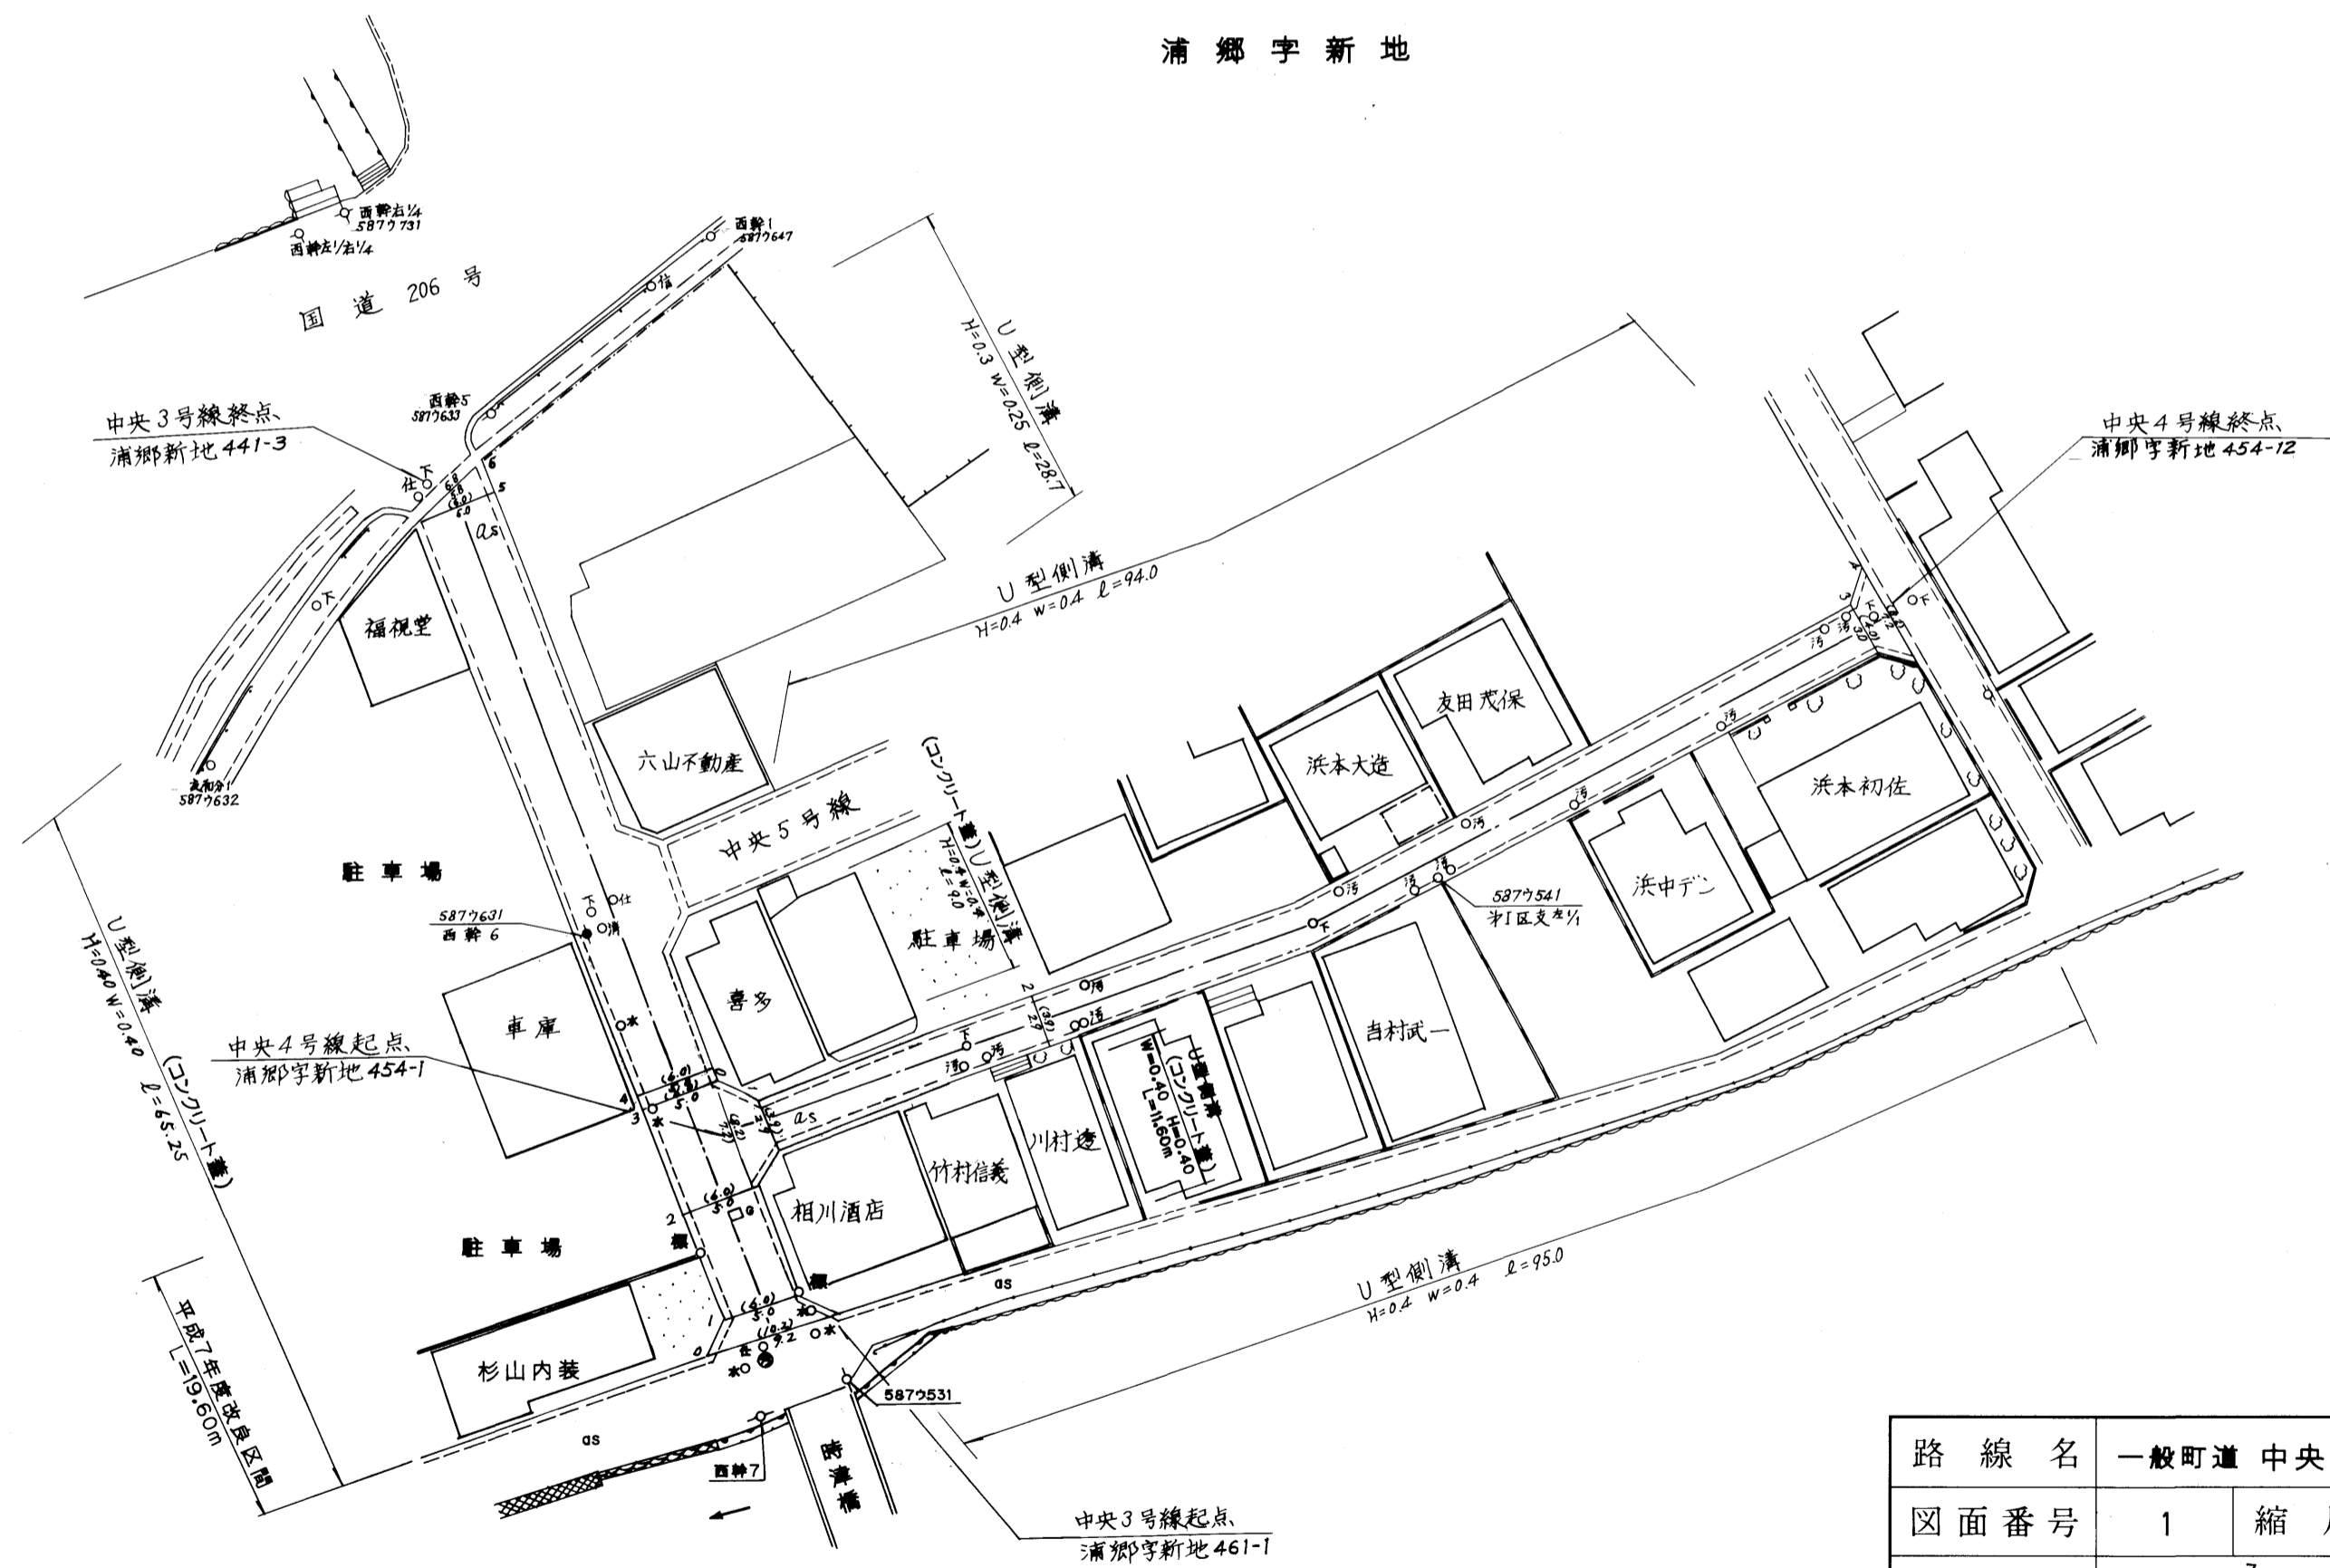

428 429

路線名	一般町道 中央3号線, 4号線		
図面番号	1	縮尺	1:500
作成年月日	平成 <sup>3</sup> 年3月 <sup>22</sup> / <sub>31</sub> 日		
作成者	扇精光株式会社		
時津町役場			