
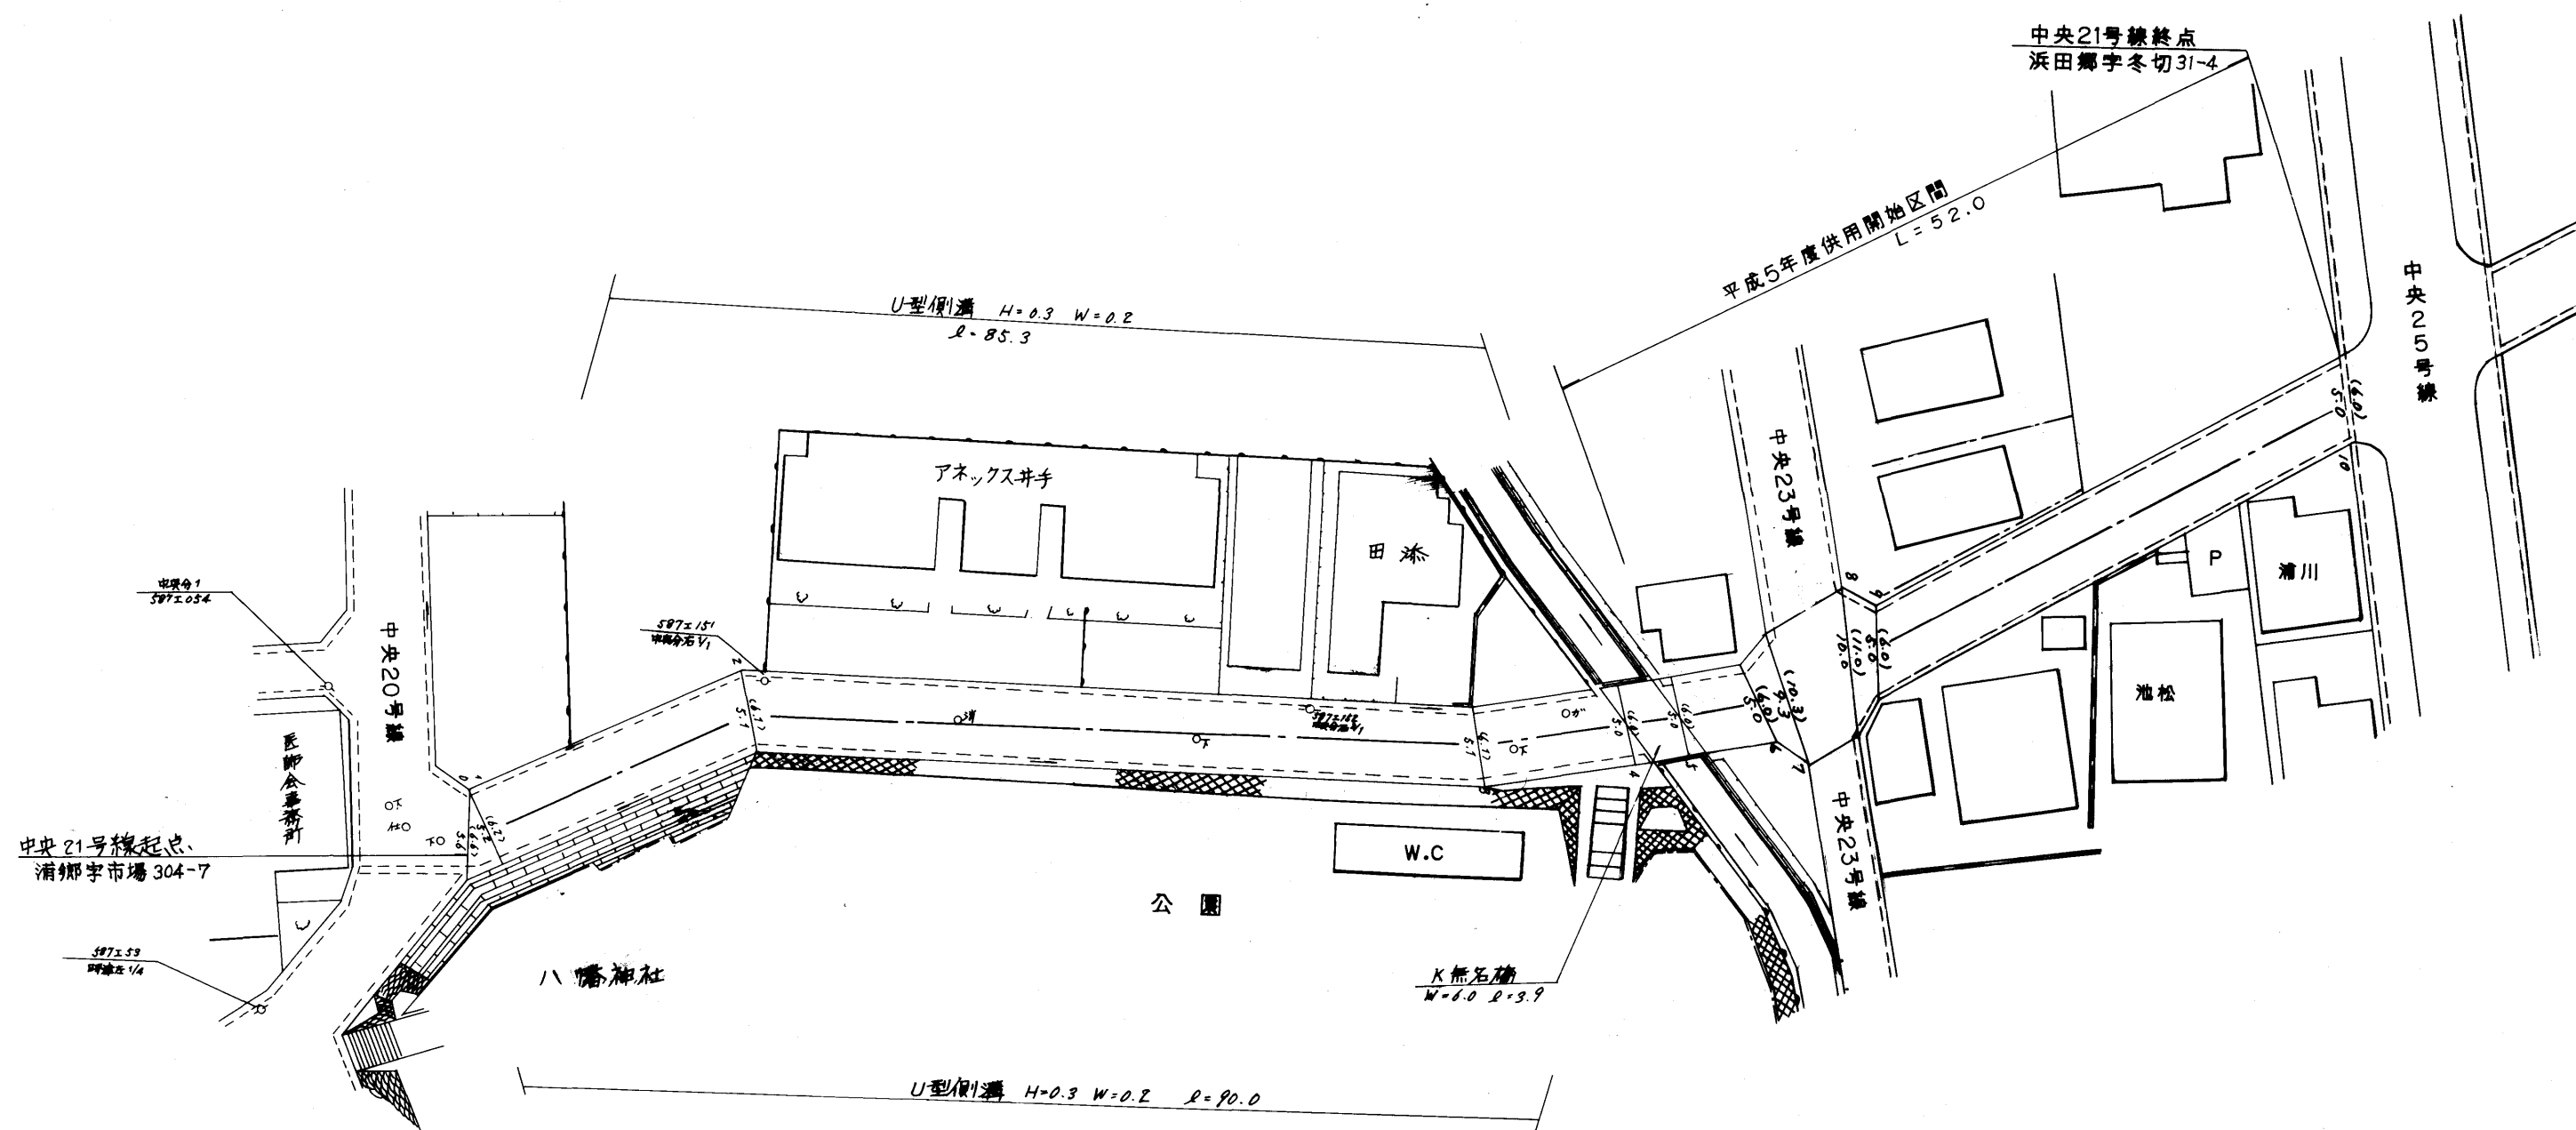


整理番号	区間長	車道巾員	路肩巾員	歩道巾員(右)	歩道巾員(左)	待避所巾員	中央帯巾員	全巾員	路面種別	設計C/B/R	舗装年度	改良未改良	改良年度	備考
1	1.6	3.4 3.2	1.0 1.0					4.4 4.2	0.5			改	无	
2	21.3	3.2 3.7	1.0 1.0					4.2 4.7						
3	54.3	3.1 3.1	1.0 1.0					4.1 4.1						
4	11.0	3.1 3.6	1.0 1.0					4.1 4.0						
5	3.9	3.8 3.8	1.0 1.0					4.0 4.0						K無名橋 W=6.0 R=3.9
6	5.3	5.0 5.0	1.0 1.0					6.0 6.0			93		93	
7	1.7	5.0 2.3	1.0 1.0					6.0 7.3						
8	4.5	2.3 10.0	1.0 1.0					10.3 11.0						
9	1.8	10.0 5.0	1.0 1.0					11.0 6.0						
10	38.7	5.0 5.0	1.0 1.0					6.0 6.0						
計	144.1													

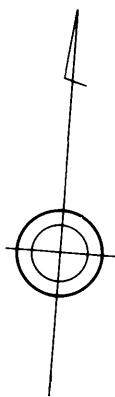

430

路線名	一般町道 中央21号線		
図面番号	1	縮尺	1:500
作成年月日	平成 2 年 3 月 28 日		
補正	6 3 31		
作成者	扇精光株式会社		
時津町役場			