



中央6号線

整理番号	区間長	車道巾員	路肩巾員	歩道等巾員(右)	歩道等巾員(左)	待避所巾員	中央帯巾員	全巾員	路面種別	設計C/B/R	舗装年度	改良未改良	改良年度	備考
1	2.4	7.3 3.0	1.0 1.0					8.3 4.0	LS	2	改	2		
2	46.2	3.0 3.0	1.0 1.0					4.0	"	"	"	"		
3	2.4	7.3 3.0	1.0 1.0					8.3 4.0	"	"	"	"		
4	(6.0)	7.3 7.0	1.0 1.0					8.3 8.0	"	"	"	"	重用区間	
5	2.0	7.0 3.0	1.0 1.0					8.0 4.0	"	"	"	"		
6	12.9	3.0 3.0	1.0 1.0					4.0	"	"	"	"		
7	22.0	3.0 3.0	1.0 1.0					4.0 4.0	"	62	"	62		
計	87.9 (93.9)													

中央7号線

整理番号	区間長	車道巾員	路肩巾員	歩道等巾員(右)	歩道等巾員(左)	待避所巾員	中央帯巾員	全巾員	路面種別	設計C/B/R	舗装年度	改良未改良	改良年度	備考
1	2.9	7.2 3.0	1.0 1.0					8.2 4.0	LS	2	改	2		
2	53.3	3.0 3.0	1.0 1.0					4.0	"	"	"	"		
3	2.3	7.2 7.2	1.0 1.0					8.2	"	"	"	"		
計	58.5													

浦郷字新地

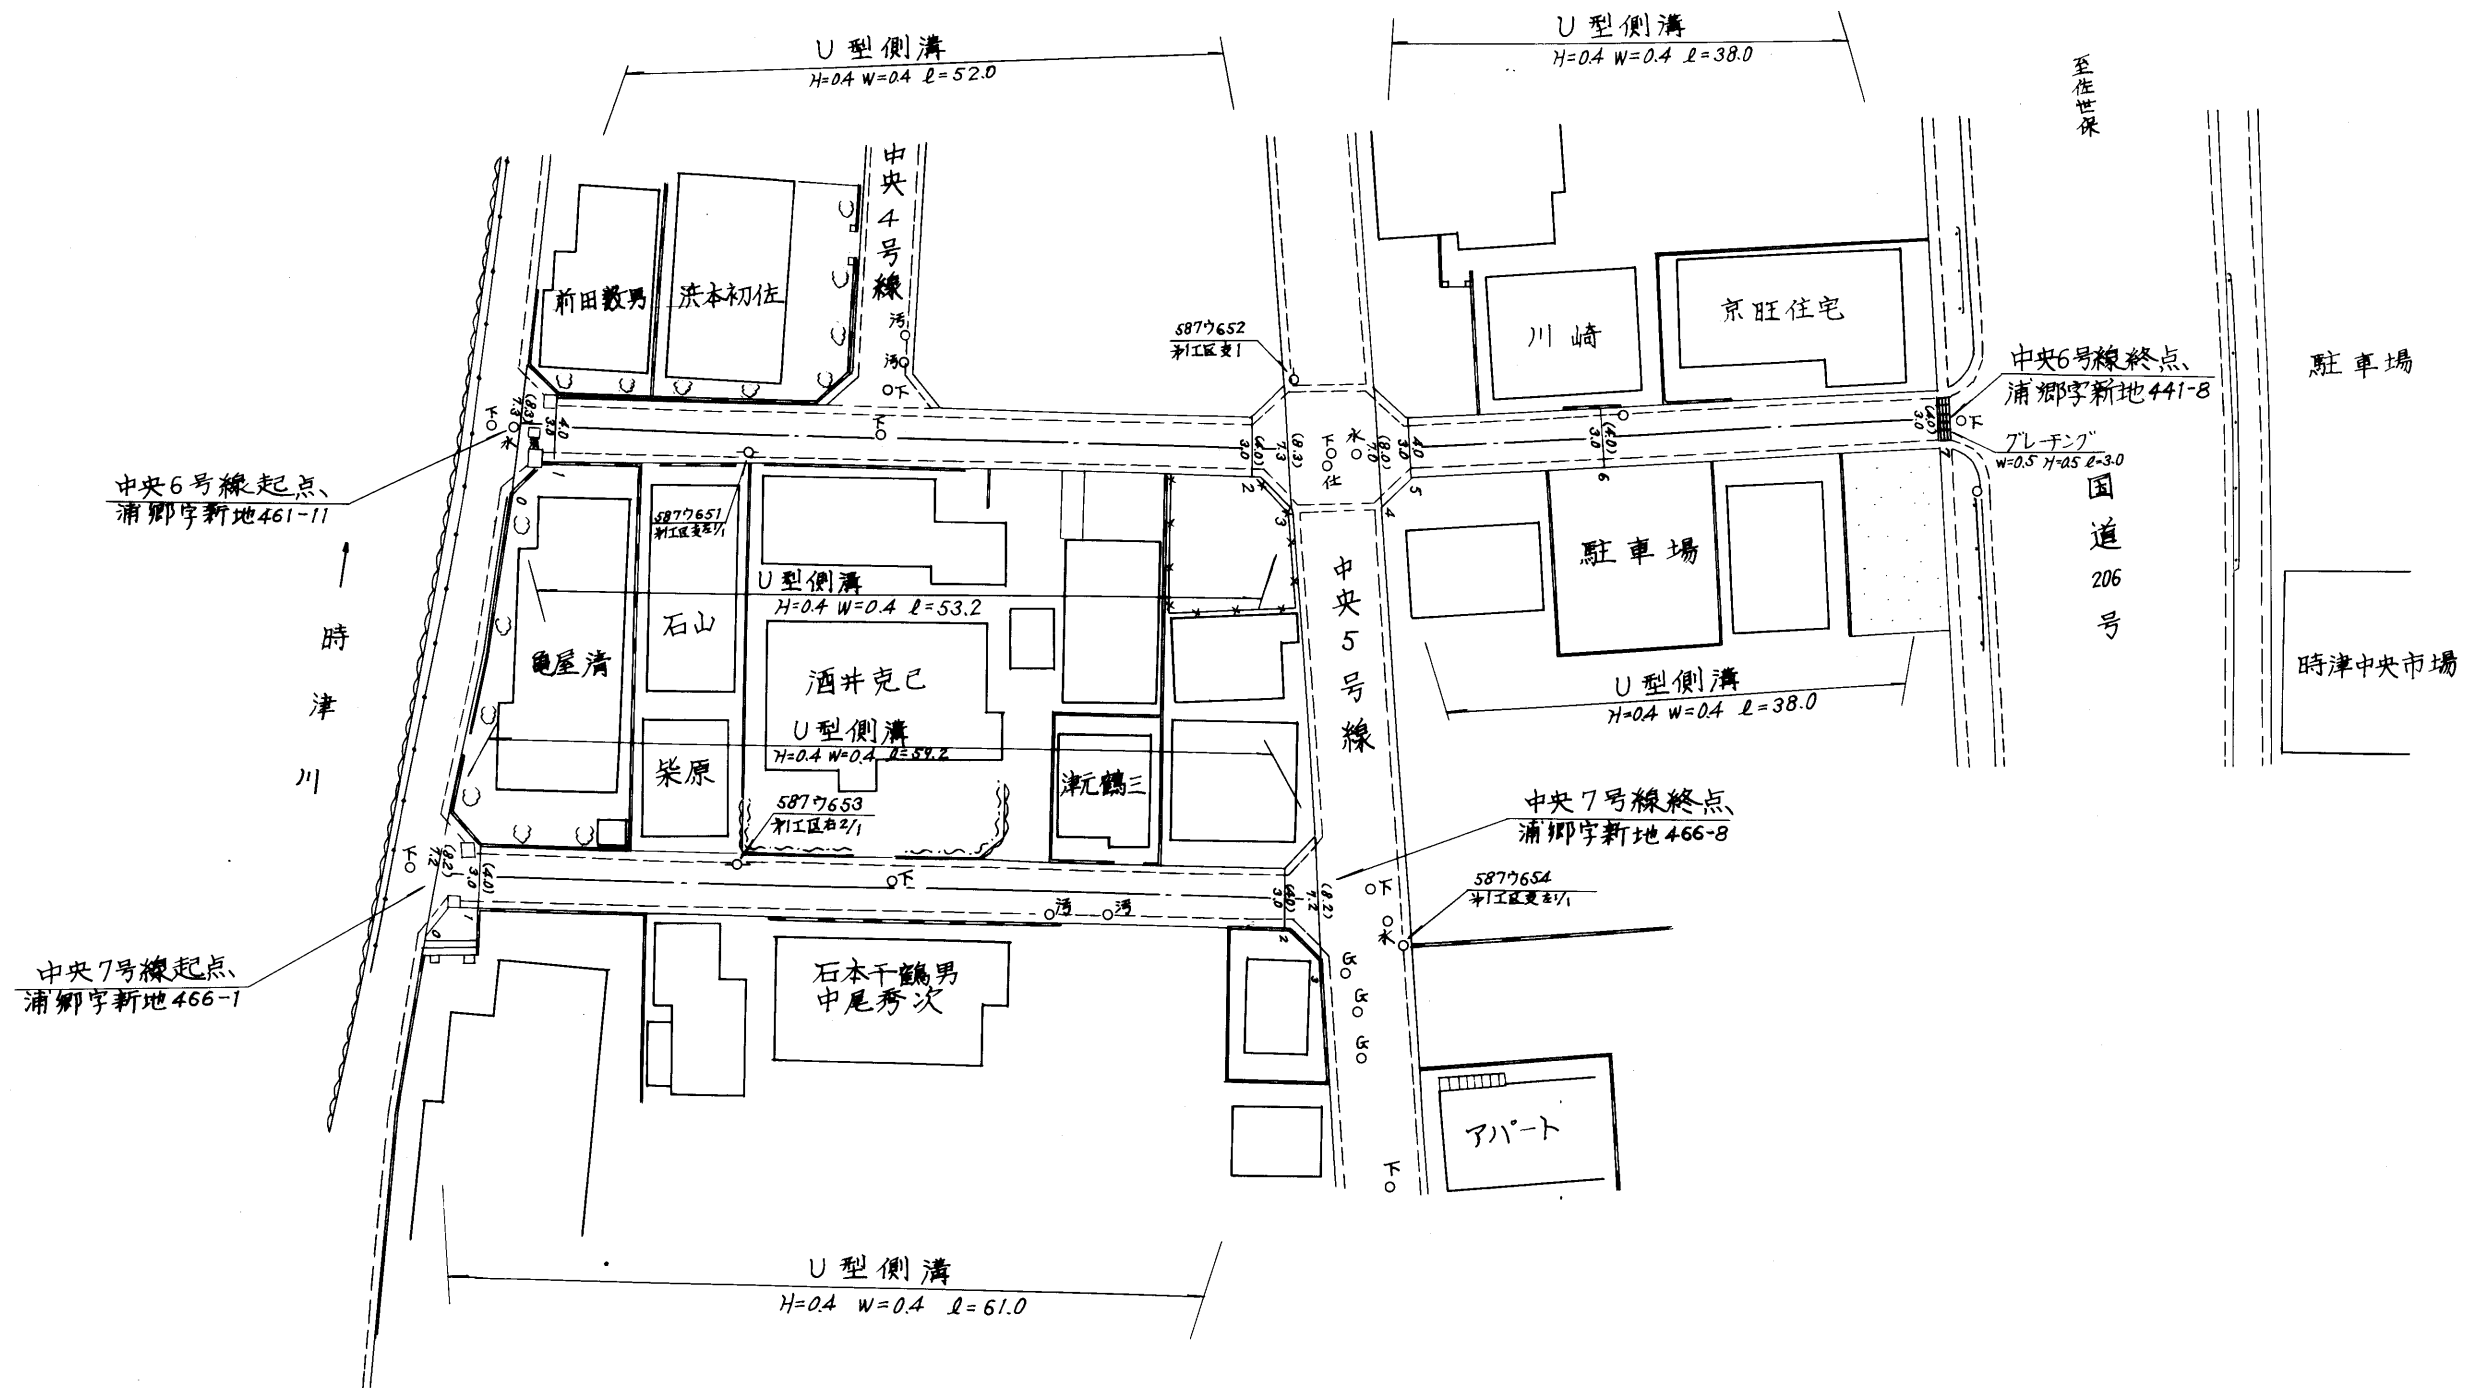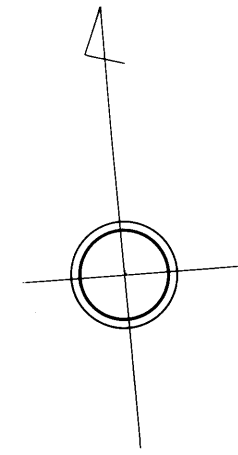

419 431

路線名	一般町道 中央6号線, 7号線		
図面番号	1	縮尺	1:500
作成年月日	平成3年3月22日		
作成者	扇精光株式会社		
時津町役場			