

整理番号	区間長	車道巾員	路肩巾員	歩道巾員	待避所巾員	分離帯巾員	全巾員	路面種別	設計CBR	舗装年度	改良未改良	改良年度	備考
1	8.2	2.8	1.0				3.8	26					
2	9.6	2.8	1.0				3.8						
3	2.5	2.8	1.0				3.8						
4	7.8	2.8	1.0				3.8						
5	23.7	2.7	1.0				3.7						
6	8.0	2.7	1.0				3.7						
7	9.0	2.7	1.0				3.7						
8	12.5	2.7	1.0				3.7						
9	9.2	2.7	1.0				3.7						
10	1.8	2.4	1.0				3.4						
11	4.7	2.0	1.0				3.0						
12	12.2	2.0	1.0				3.0						
13	13.0	2.0	1.0				3.0						
14	5.8	2.2	1.0				3.2						
15	6.7	2.2	1.0				3.2						
16	5.4	2.3	1.0				3.3						
17	6.8	2.3	1.0				3.3						
18	2.0	2.2	1.0				3.2						
19	4.9	2.2	1.0				3.2						
計	153.6												


時津町野田郷

字野田平

字稗ノ迫

字中尾

字七曲

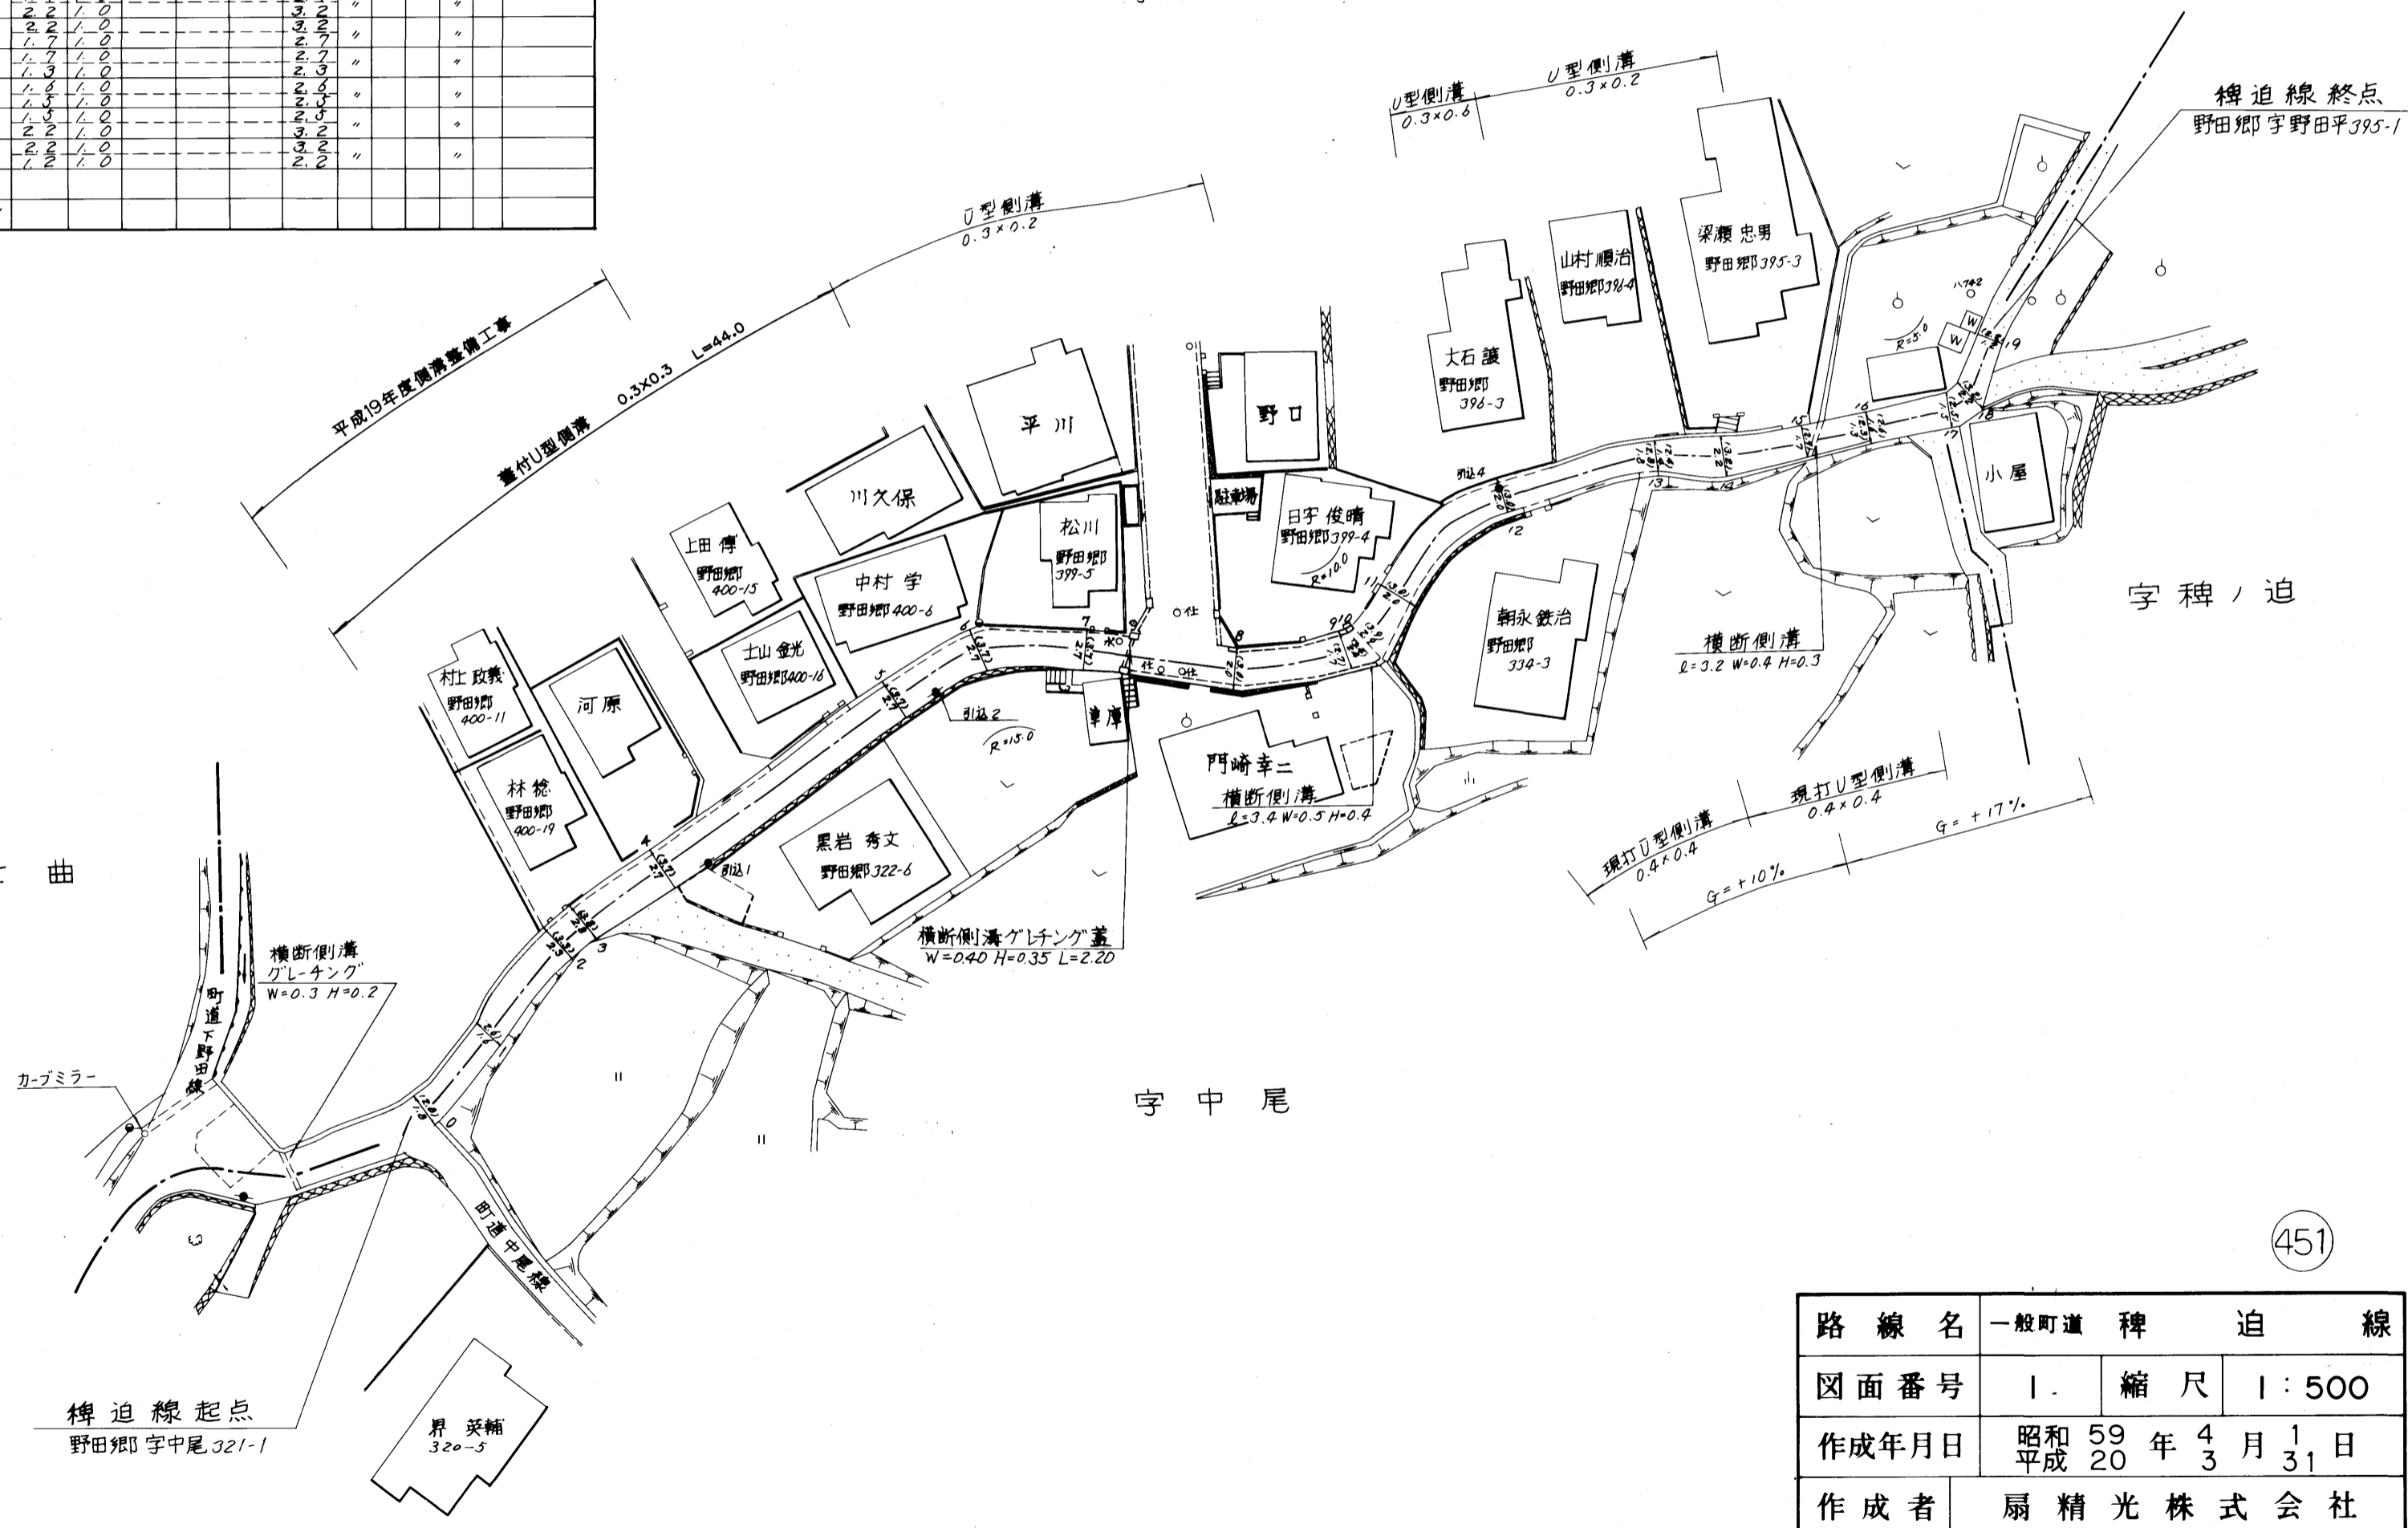

451

路線名	一般町道 稗ノ迫線		
図面番号	1.	縮尺	1:500
作成年月日	昭和59年4月1日 平成20年3月31日		
作成者	扇精光株式会社		
時津町役場			